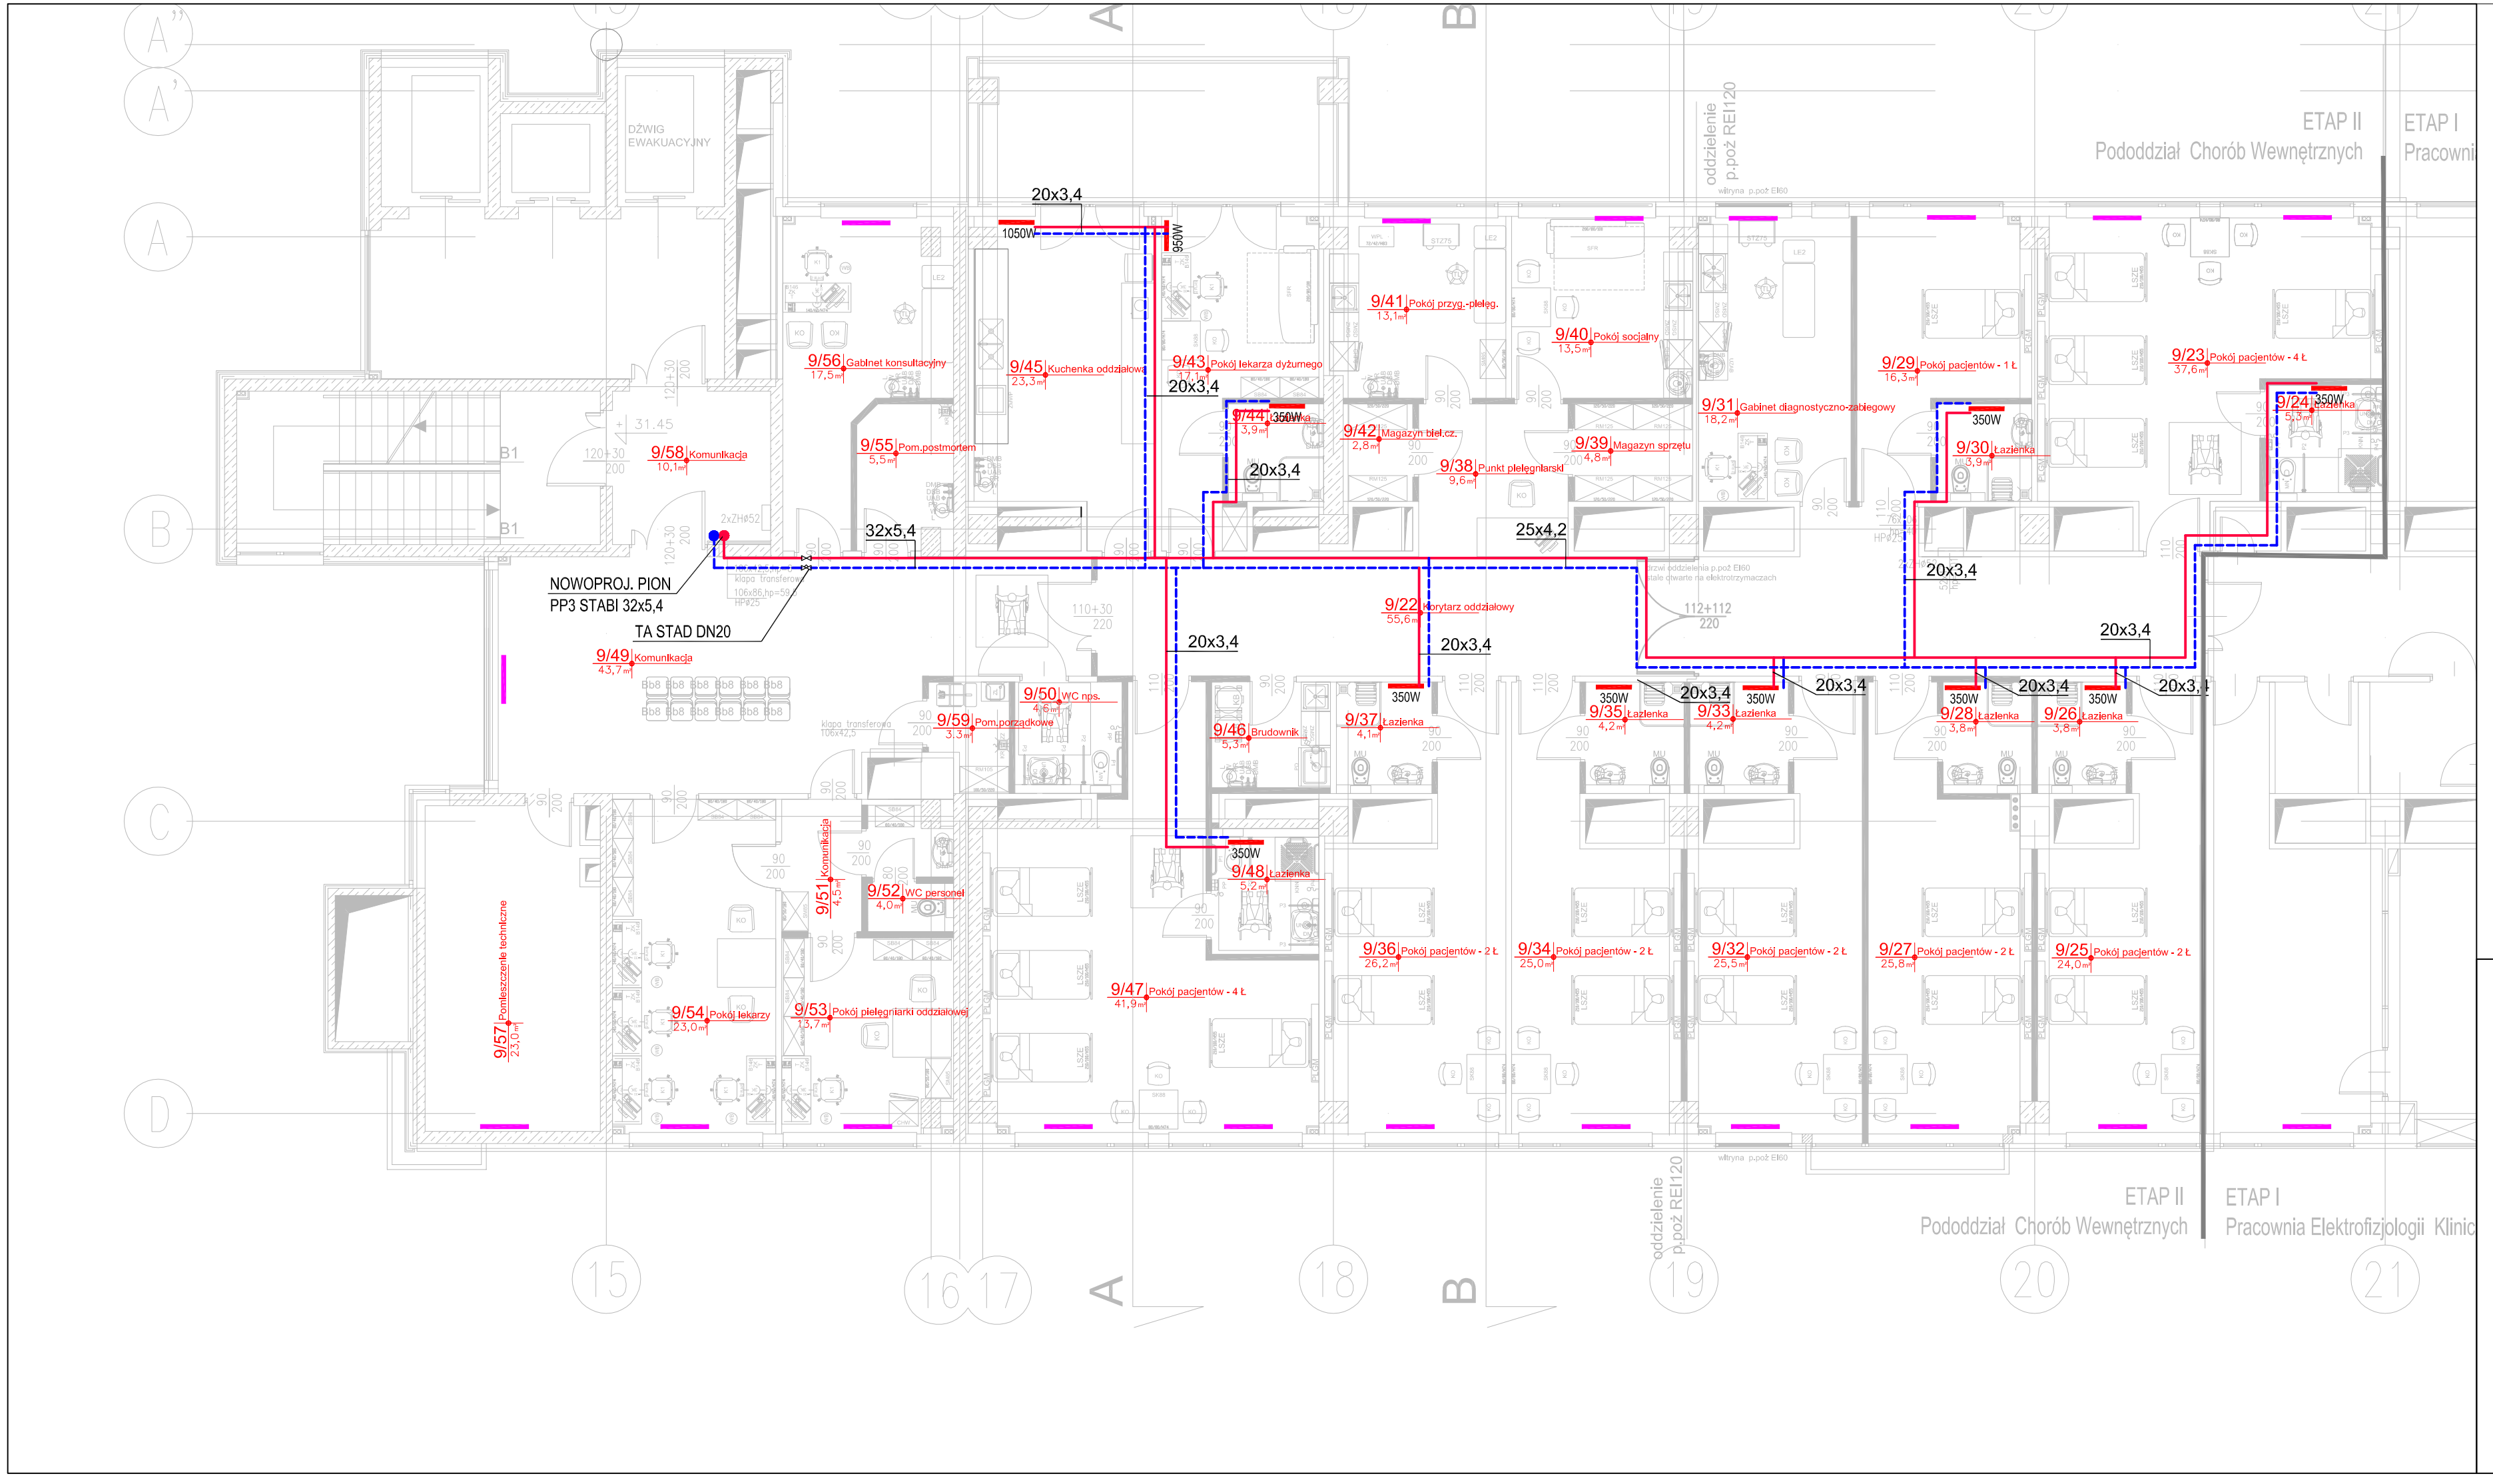

LEGENDA:

- GRZEJNIK ISTNIEJĄCY
- GRZEJNIK NOWOPROJEKTOWANY
- ZASILANIE RURA PP3 STABI PN20 W IZOLACJI
- POWRÓT RURA PP3 STABI PN20 W IZOLACJI
- ZAWÓR ODCINAJĄCY
- ZAWÓR RÓWNOWAŻĄCY

PB PROBUD 1
Tadeusz Pawłowski
ul. Warszawska 18, 05-090 Raszyn, Dawidy

Nazwa Inwestycji:

PRZEBUDOWA POMIESZCZEŃ IX PIĘTRA W BUDYNKU PAWILONU GŁÓWNEGO W CENTRALNYM SZPITALU KLINICZNYM MSWIA W WARSZAWIE ETAP I PRACOWNIA ELEKTROFIZJOLOGII KLINICZNEJ KATEGORIA OBIEKTU XI

PROJEKT WYKONAWCZY. ETAP II.

Inwestor: **Centralny Szpital Kliniczny MSWiA w Warszawie 02-507 Warszawa, ul. Wołoska 137**

INSTALACJA CENTRALNEGO OGRZEWANIA. RZUT IX PIĘTRA.

Skala :	1:100	Numer rysunku	G1.2
Projektował:	Andrzej Detka		upr. MAZ/0508/POOS/06
Sprawdził:	Radosław Misztal		upr. LUB/0048/POOS/09

Warszawa, październik 2017