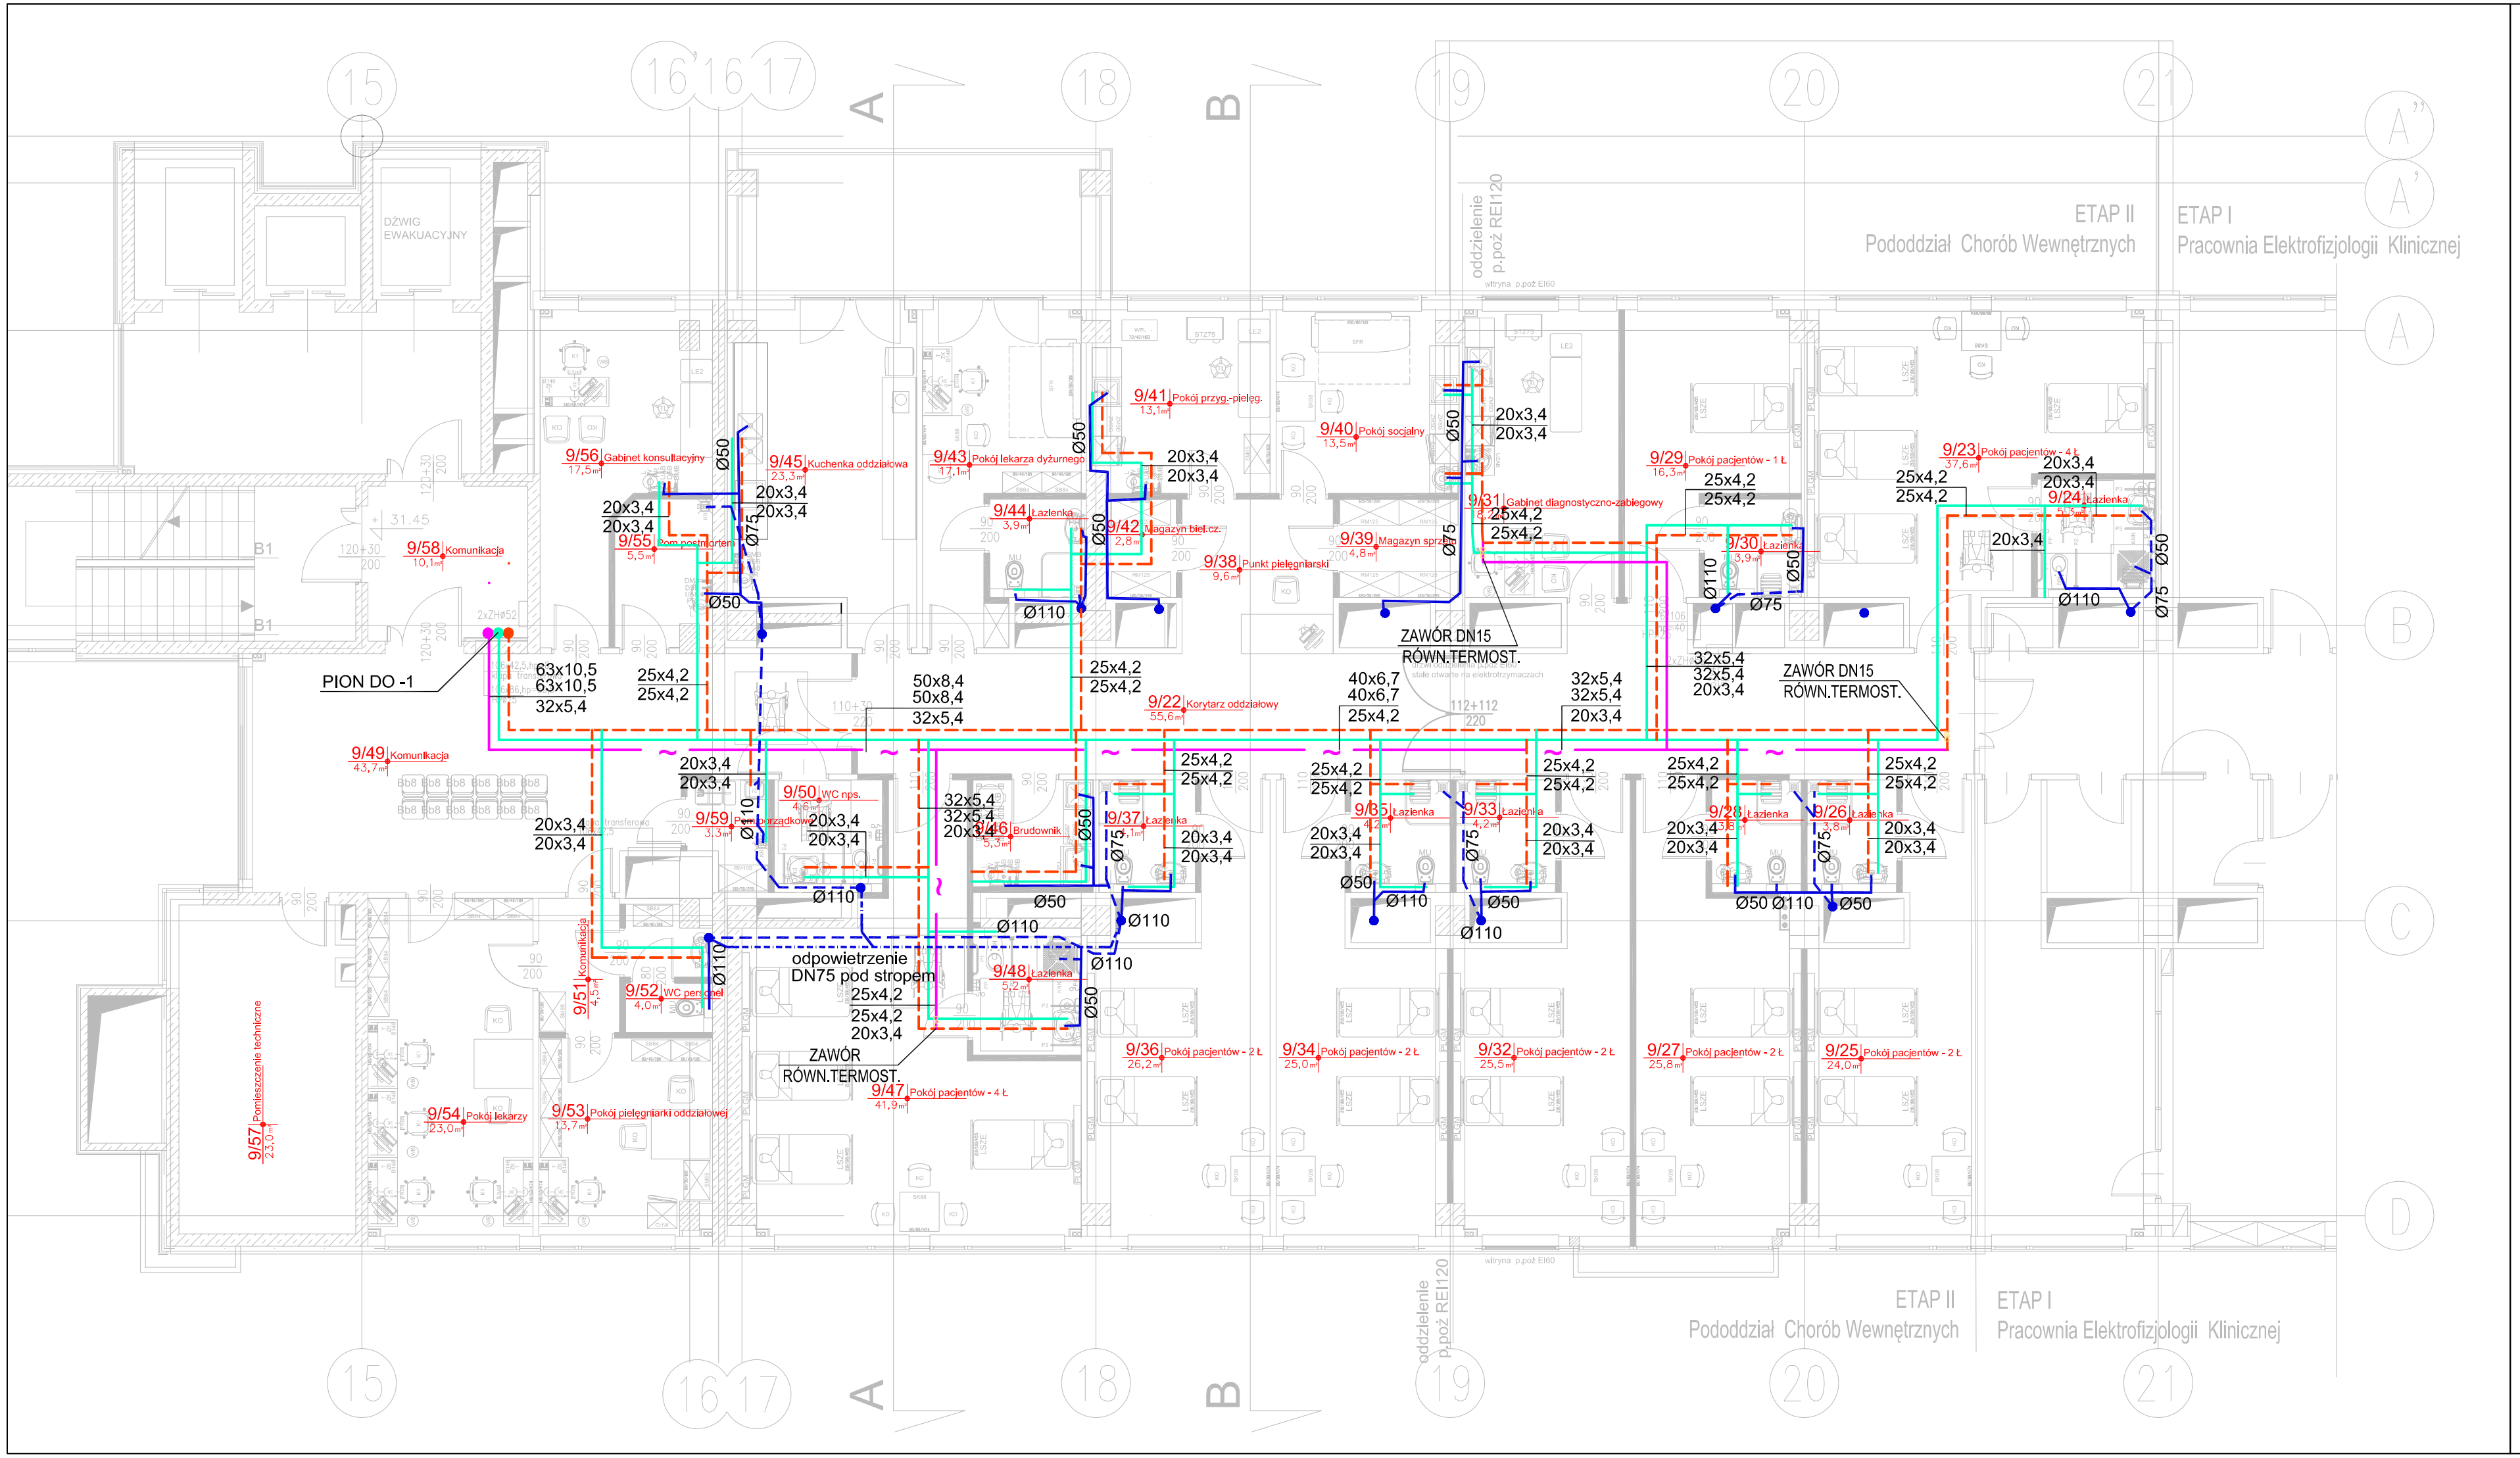

LEGENDA:

- INSTALACJA CYRKULACJI
- INSTALACJA WODY ZIMNEJ
- INSTALACJA WODY CIEPŁEJ
- INSTALACJA KANALIZACJI SANITARNEJ
- INSTALACJA KANALIZACJI SANITARNEJ NA POZIOMIE +8
- PION WODY ZIMNEJ
- PION CYRKULACJI
- PION WODY CIEPŁEJ
- PION KANALIZACJI SANITARNEJ

32x5,4 ŚREDNICA RUROCIĄGU PP PN20 (CW I CYR TYP SATBI)

Ø110 ŚREDNICA RURY KANALIZACYJNEJ

PB PROBUD 1
Tadeusz Pawłowski
ul. Warszawska 18, 05-090 Raszyn, Dawidy

Nazwa inwestycji:
PRZEBUDOWA POMIESZCZEŃ IX PIĘTRA W BUDYNKU PAWILONU GŁÓWNEGO W CENTRALNYM SZPITALU KLINICZNYM MSWIA W WARSZAWIE ETAP I PRACOWNIA ELEKTROFIZJOLOGII KLINICZNEJ KATEGORIA OBIEKTU XI

PROJEKT WYKONAWCZY. ETAP II.

Inwestor: **Centralny Szpital Kliniczny MSWiA w Warszawie 02-507 Warszawa, ul. Wołoska 137**

INSTALACJA WOD-KAN. RZUT IX PIĘTRA.

Skala :	1:100	Numer rysunku	S1.2
Projektował:	Andrzej Detka	upr. MAZ/0508/POOS/06	
Sprawdził:	Radosław Misztal	upr. LUB/0048/POOS/09	

Warszawa, październik 2017