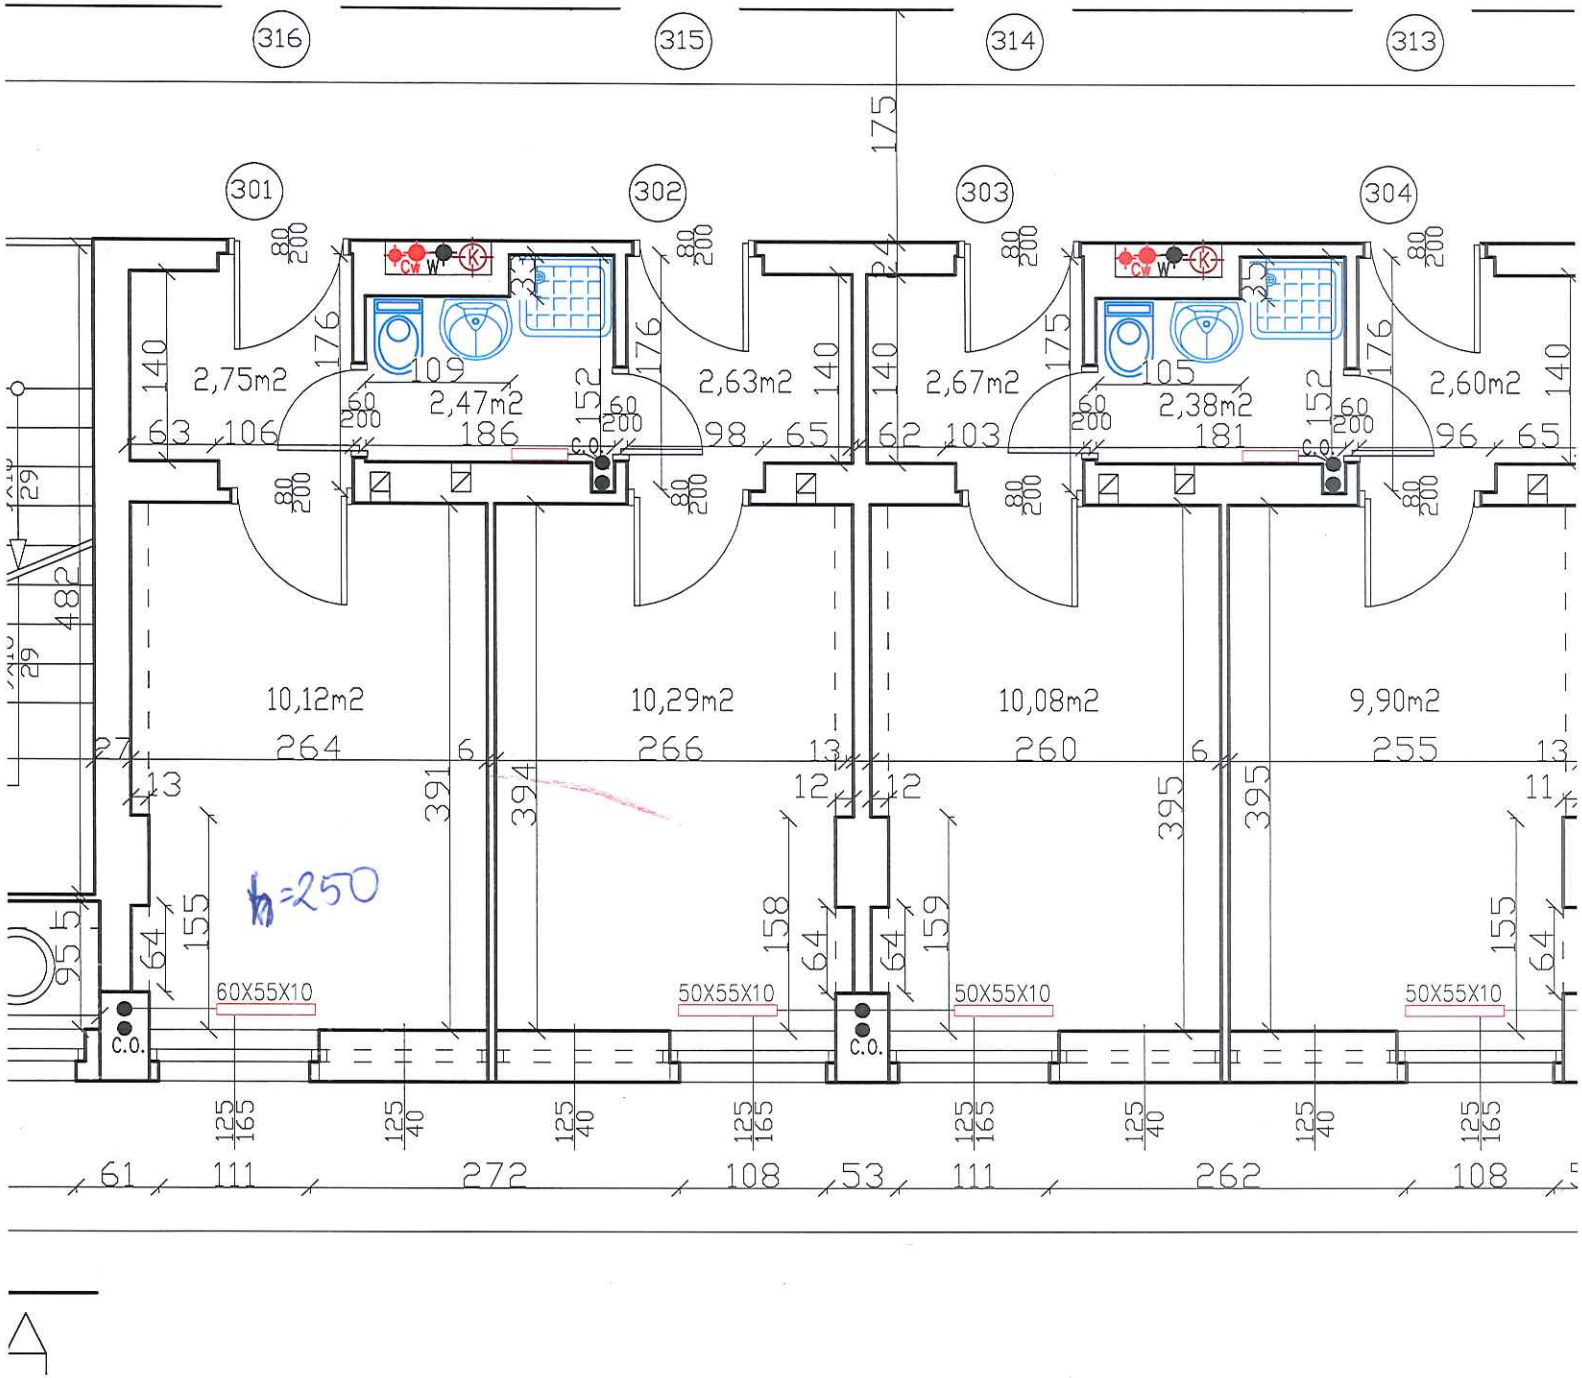
316
315
314
313
301
302
303
304
175
2,75m2
2,47m2
2,63m2
2,67m2
2,38m2
2,60m2
10,12m2
10,29m2
10,08m2
9,90m2
h=250
60X55X10
50X55X10
50X55X10
50X55X10
C.O.
C.O.
61
111
272
108
53
111
262
108