
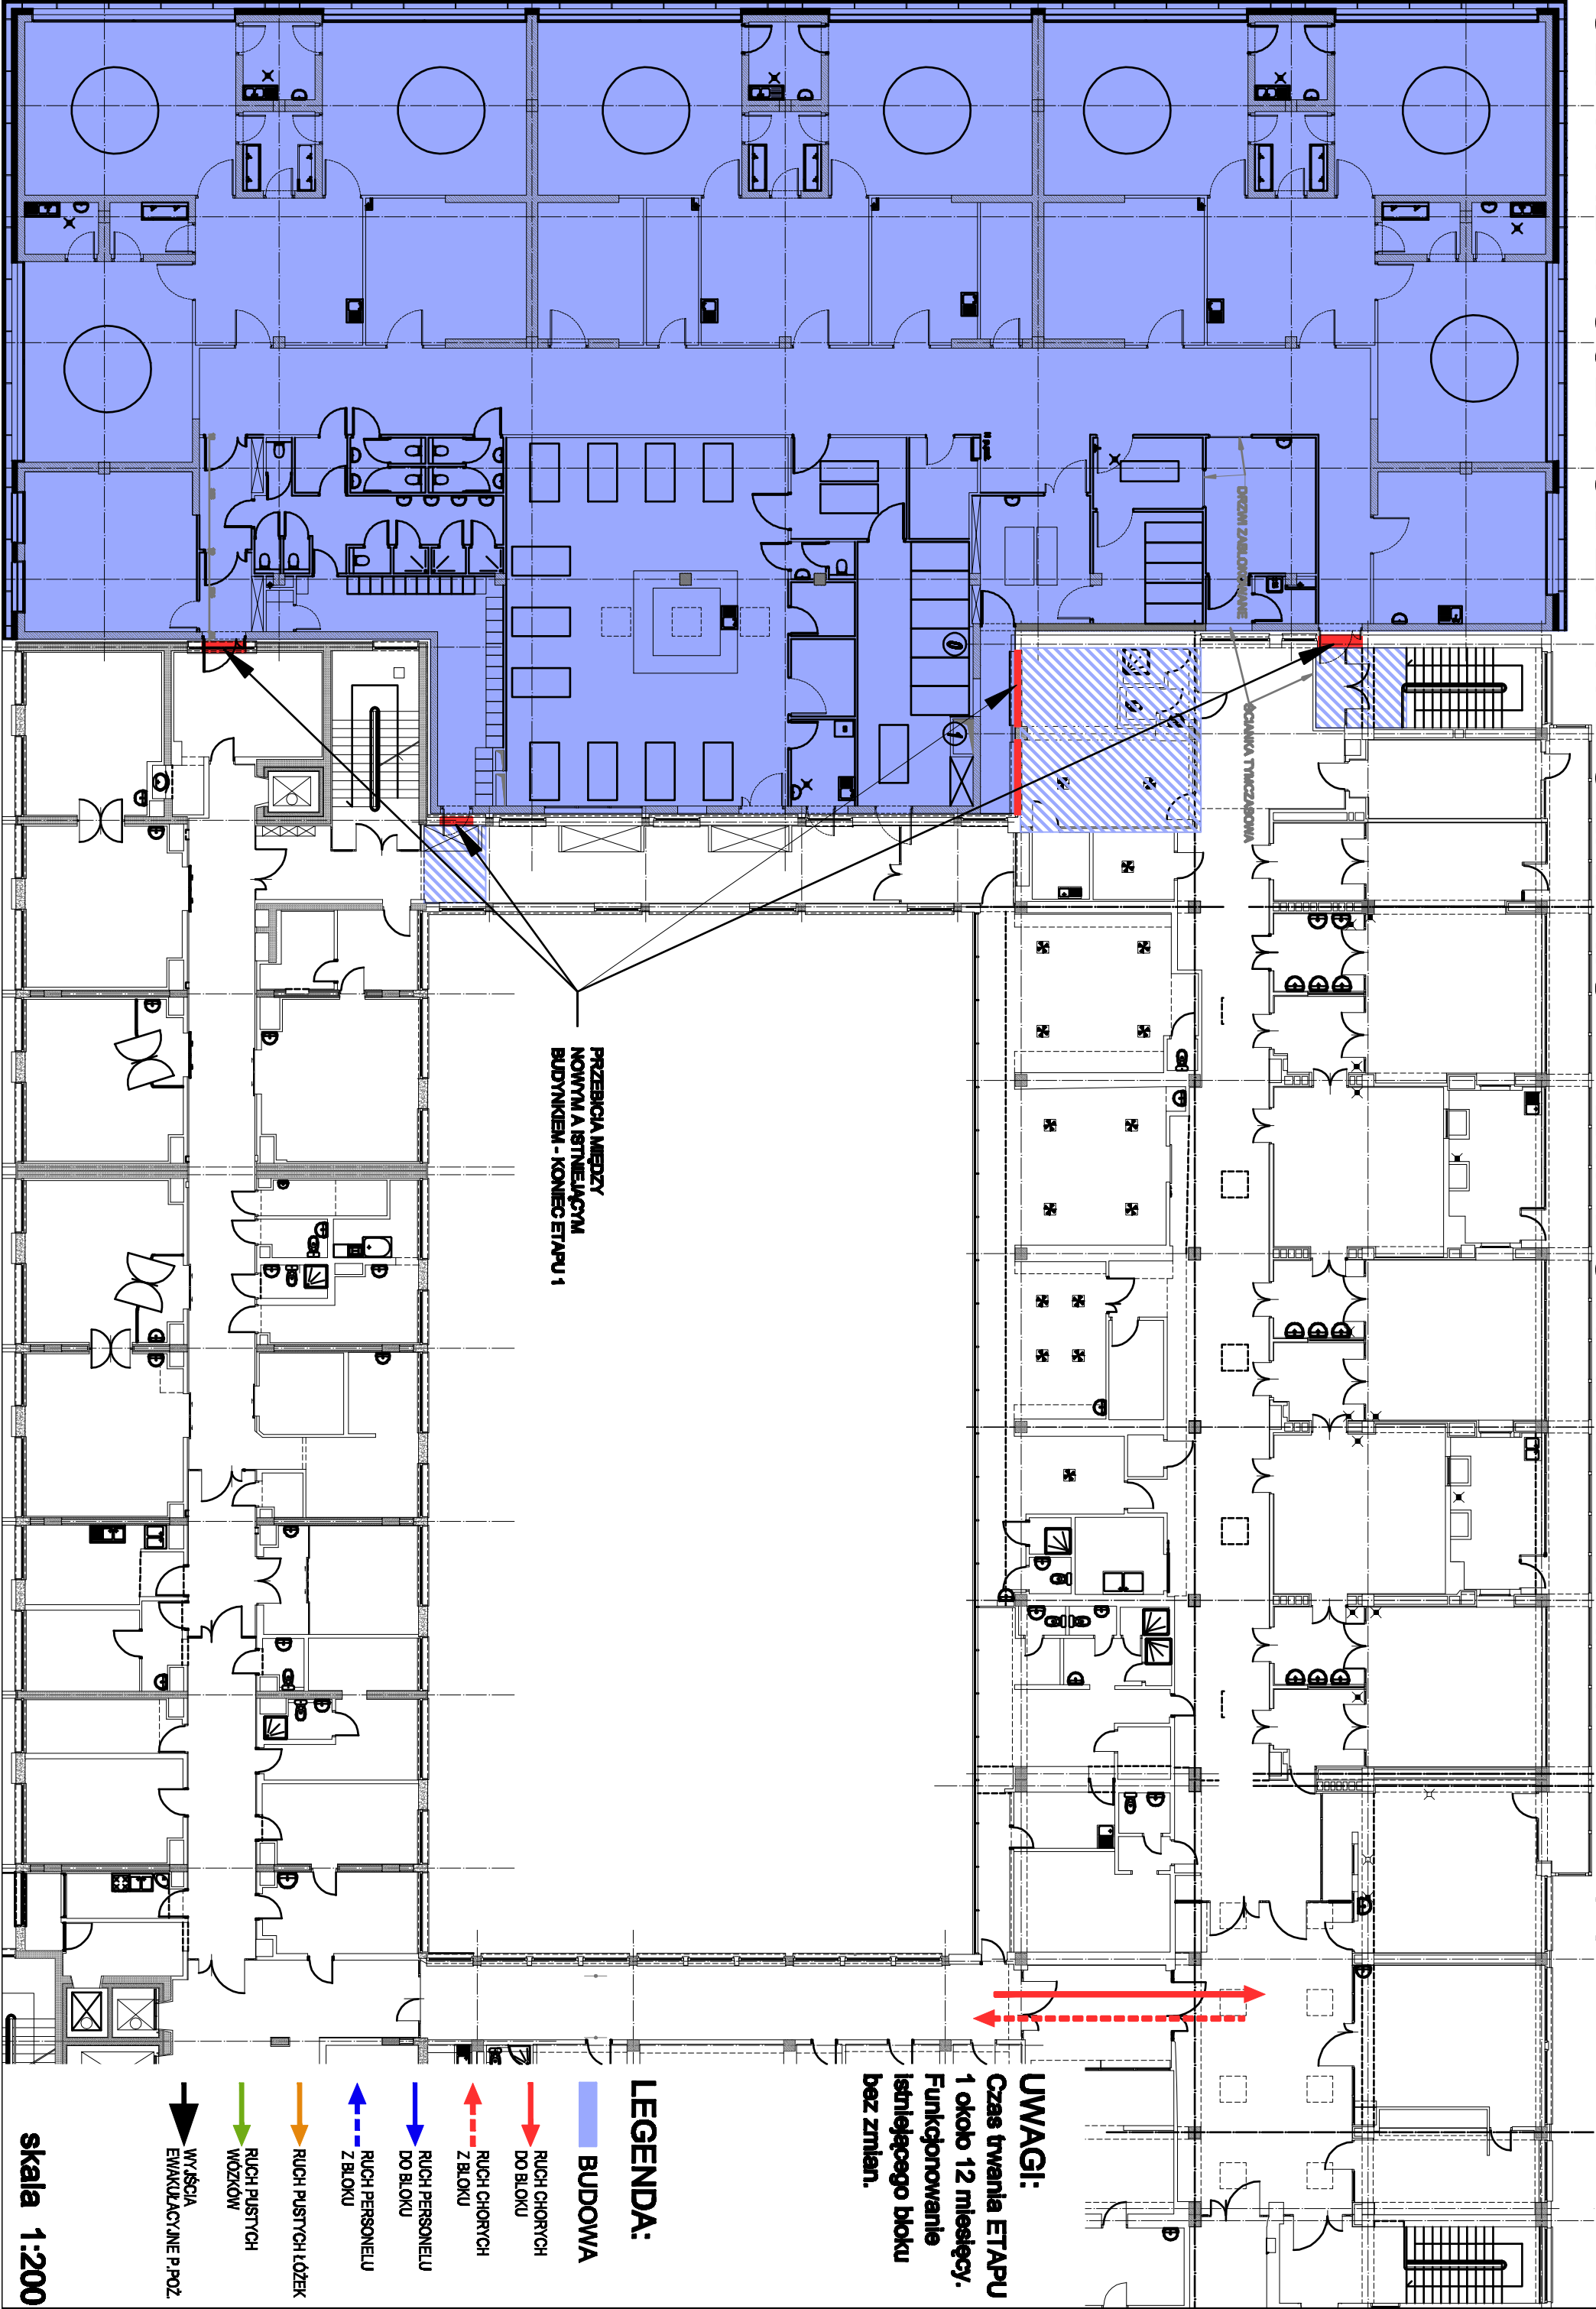


SZPITAL WOJEWODZKI W POZNANIU ETAPOWANIE - ETAP 1 RYSUNEK 1

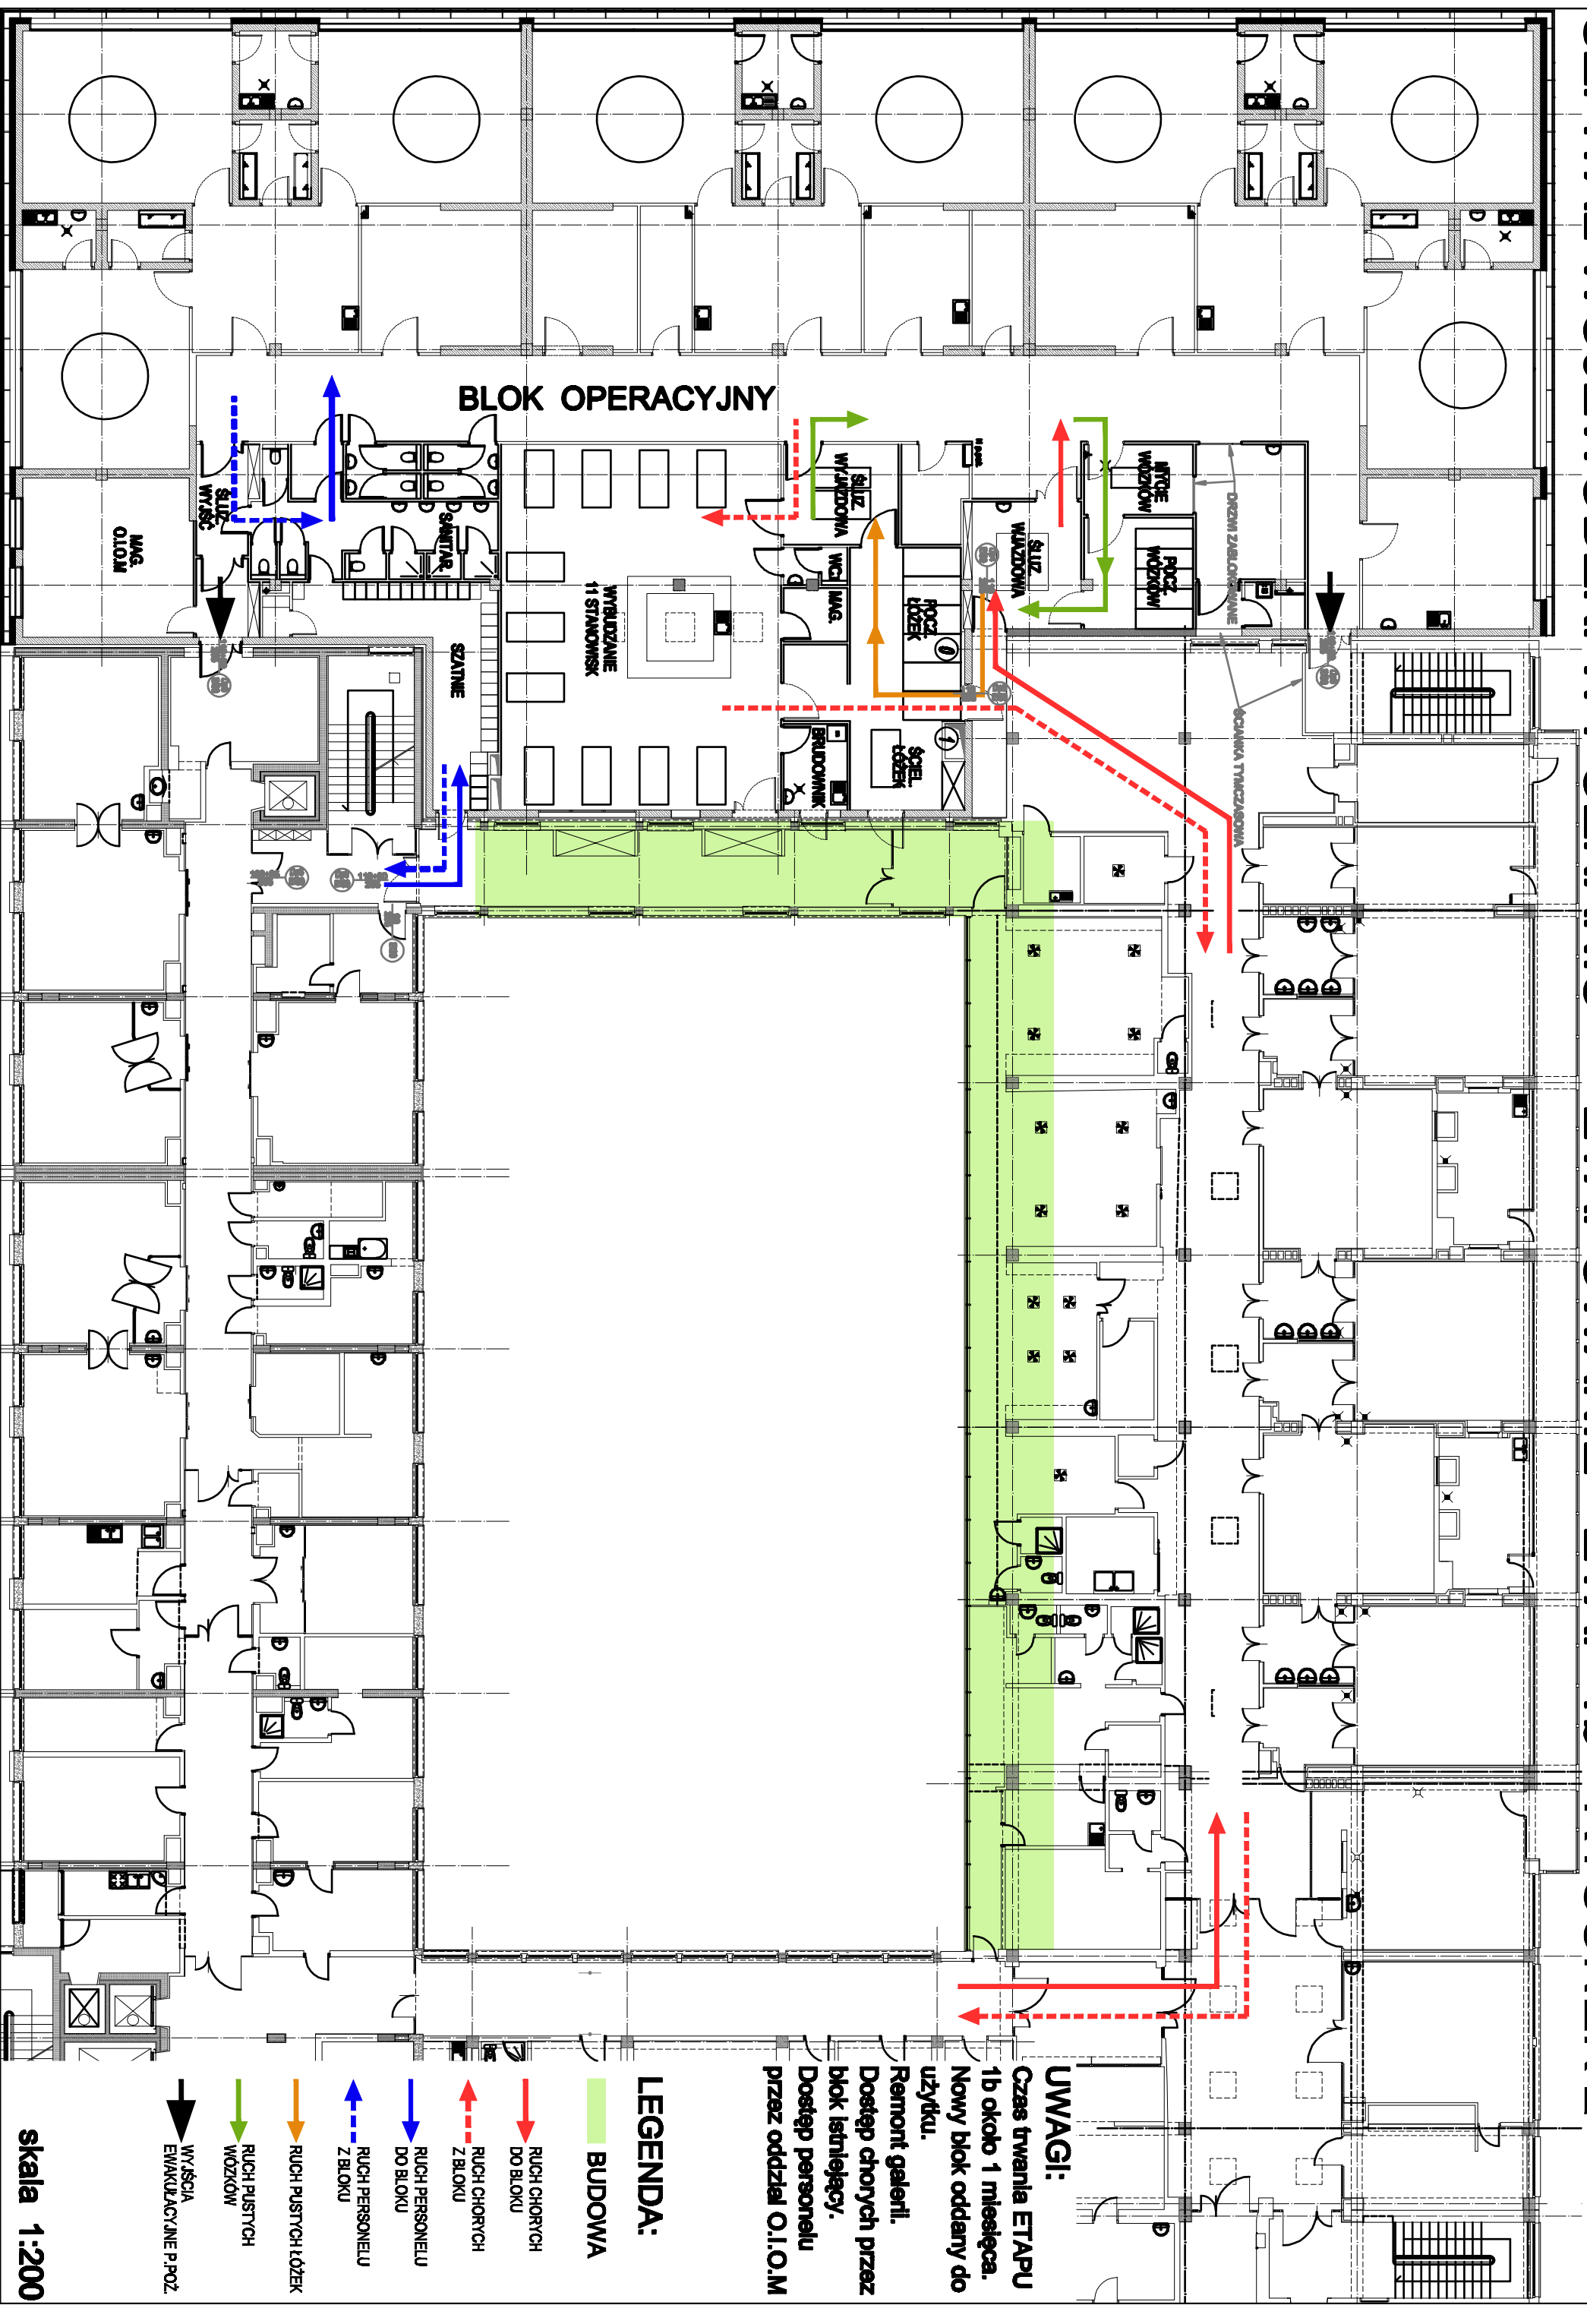

SZPITAL WOJEWODZKI W POZNANIU

ETAPOWANIE - ETAP 1b RYSUNEK 2

**skala 1:200**

