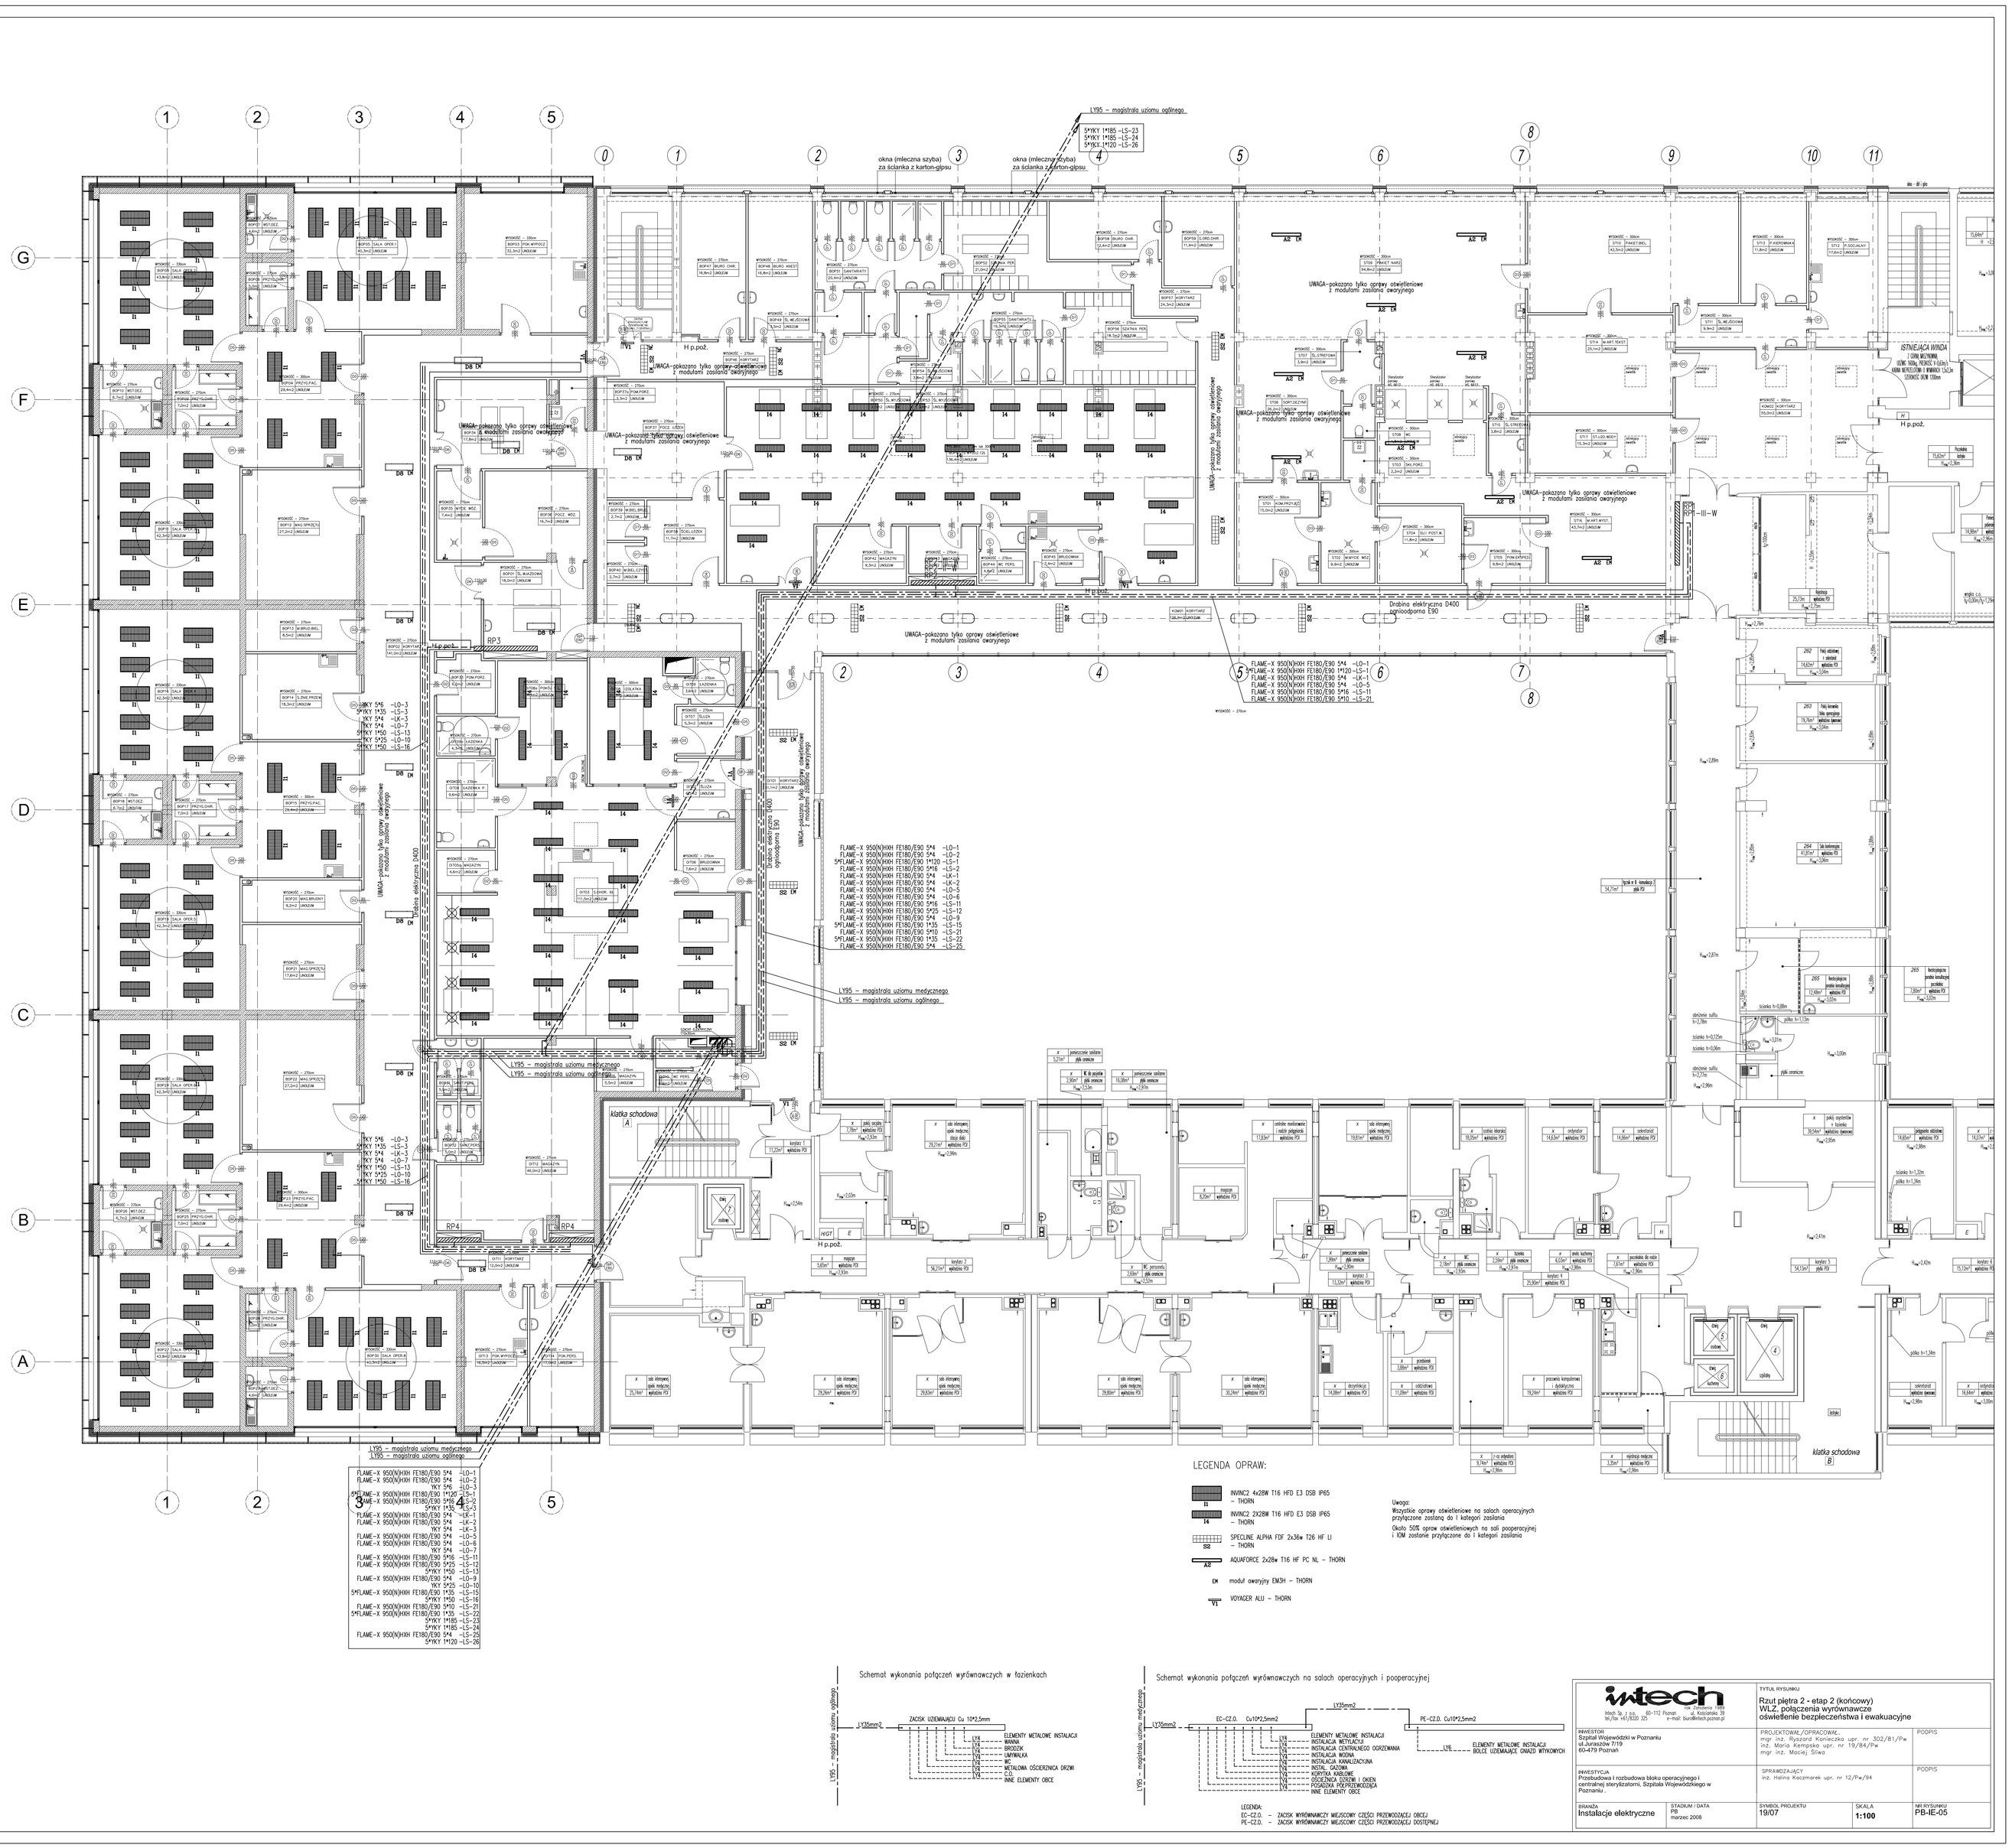
LY95 – magistrala uziomu ogólnego
5YKY 1*185 ~LS~23
5YKY 1*185 ~LS~24
5YKY 1*120 ~LS~26
okna (mleczna szyba) za ścianką z karton-gipsu
okna (mleczna szyba) za ścianką z karton-gipsu
UWAGA–pokryto tylko oprawy oświetleniowe z modułami zasilania awaryjnego
Drabina elektryczna D400 ogniodporna E90
Kładka elektryczna D400
H p.poż.
RP1
RP2
RP3
RP4
RP5
klatka schodowa
A
B
ISTNIEJĄCA WINDA
LEGENDA OPRAW:
INWINC2 4x28W T16 HFD E3 DSB IP65 – THORN
INWINC2 2X28W T16 HFD E3 DSB IP65 – THORN
SPECLINE ALPHA FDF 2x36w T26 HF LI – THORN
AQUAFORCE 2x28w T16 HF PC NL – THORN
modul awaryjny EM3H – THORN
VOYAGER ALU – THORN
Uwaga:
Wszystkie oprawy oświetleniowe na salach operacyjnych przyłączone zostaną do I kategorii zasilania
Około 50% opraw oświetleniowych na sali pooperacyjnej i IOM zostanie przyłączone do I kategorii zasilania
Schemat wykonania połączeń wyrównawczych w łazienkach
Schemat wykonania połączeń wyrównawczych na salach operacyjnych i pooperacyjnej
LEGENDA:
ELEMENTY METALOWE INSTALACJI
WANNA
BRODZIK
UMYWALKA
WC
INNE ELEMENTY OBCE
OŚCIEŻNICA DRZWI I OKIEN
POSADZKA PRZEWODZĄCA
INNE ELEMENTY OBCE
BOLCE UZIEMIAJĄCE ZWARTO WYKONYCH
ZACISK UZIEMIAJĄCY Cu 10*2,5mm
J135mm2
PE–CZ.O. Cu10*2,5mm2
LY95 – magistrala uziomu ogólnego
INWESTOR:
60-479 Poznań
PROJEKTOWAŁ/OPRACOWAŁ:
mgr inż. Ryszard Kamieńczyk upr. nr 302/81/Pw
inż. Maria Kempska upr. nr 19/84/Pw
mgr inż. Maciej Śliwa
PODPIS
INWESTYCJA:
Przebudowa i rozbudowa bloku operacyjnego i centralnej sterylizatorni, Szpitala Wojewódzkiego w Poznaniu.
SPRAWDZAŁ/CY:
inż. Halina Kaczmarek upr. nr 12/Pw/94
PODPIS
BRANŻA:
Instalacje elektryczne
STADIUM / DATA:
PB
marzec 2008
SYMBOL PROJEKTU:
19/07
SKALA:
1:100
NR RYSUNKU:
PB-IE-05
TYTUŁ RYSUNKU:
Rzut piętra 2 - etap 2 (końcowy)
WLZ, połączenia wyrównawcze
oświetlenie bezpieczeństwa i ewakuacyjne