


PRZEKRÓJ A-A

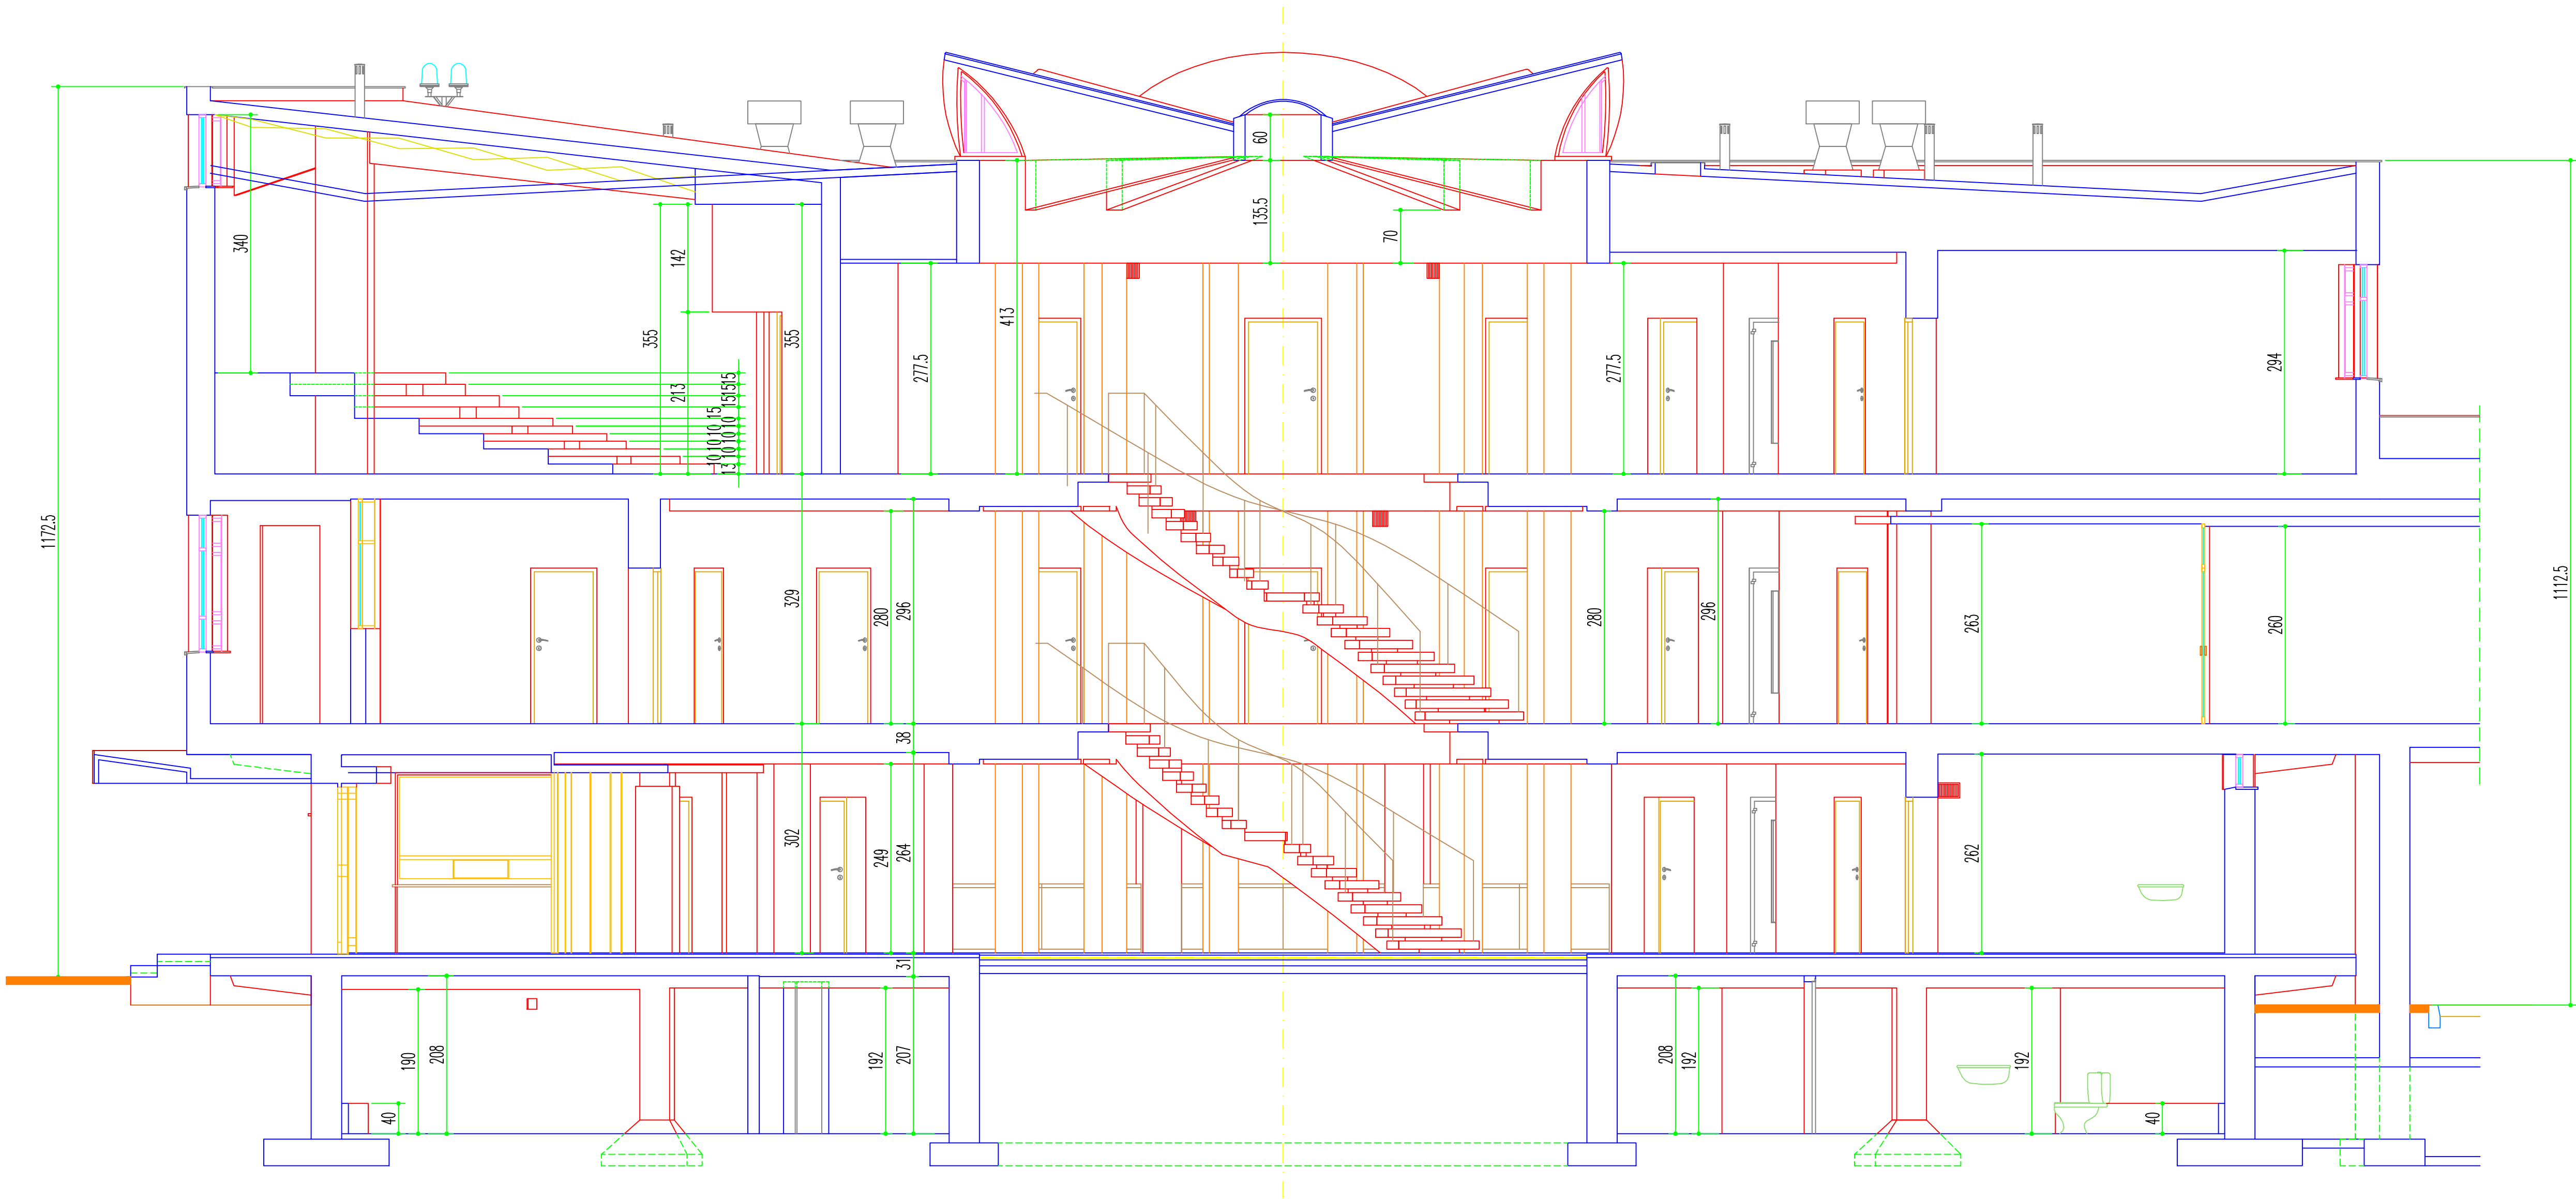

Obiekt: BUDYNEK PRZYCHODNI SZPITAL WOJEWÓDZKI W POZNANIU UL. JURASZÓW 7/19			
Zamawiający: SZPITAL WOJEWÓDZKI W POZNANIU UL. JURASZÓW 7/19			
Stadium: INWENTARYZACJA BUDOWLANA			
Treść rysunku: PRZEKRÓJ PIONOWY A-A			Data: 10.2007r.
Opracował:	Nazwisko: mgr inż. Paweł Peksa	Podpis:	Skala: 1:50
Sporządził:	mgr inż. Zbigniew Pięta		Nr rys.: 6/7