


RZUT 2 PIĘTRA

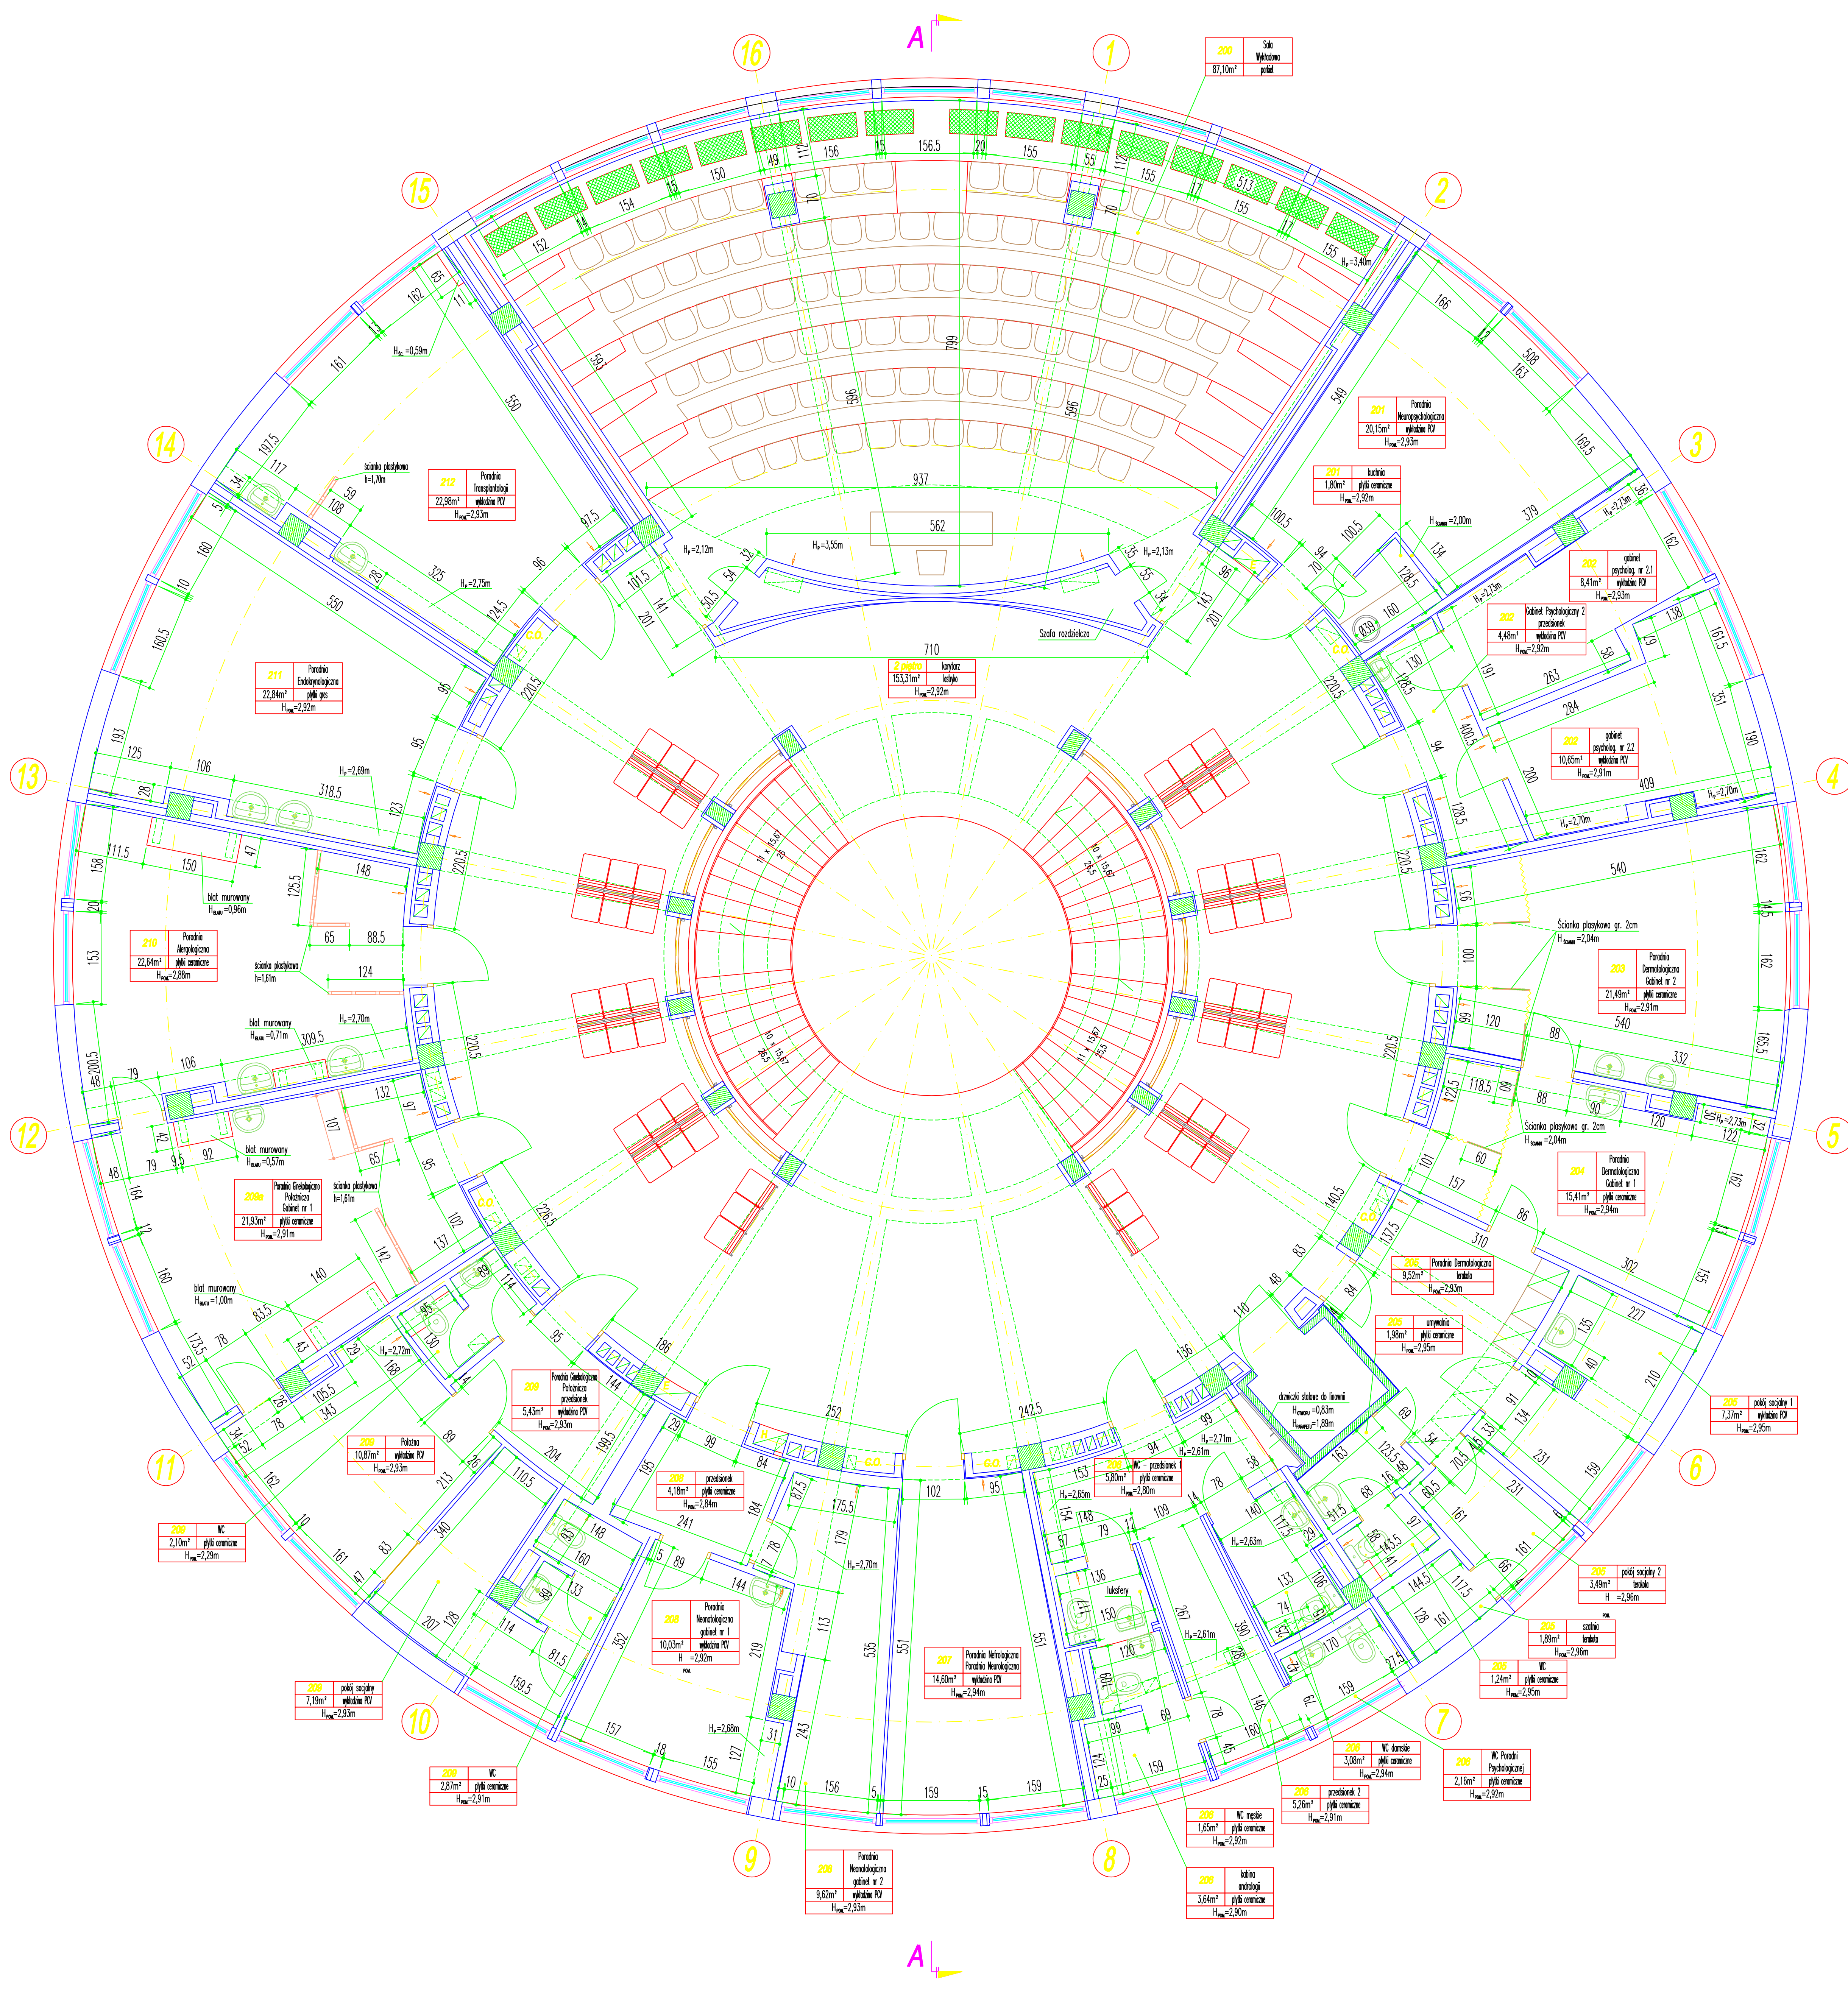

Obiekt:		BUDYNEK PRZYCHODNI SZPITAL WOJEWÓDZKI W POZNANIU UL. JURASZÓW 7/19	
Zamawiający:		SZPITAL WOJEWÓDZKI W POZNANIU UL. JURASZÓW 7/19	
Stadium:		INWENTARYZACJA BUDOWLANA	
Treść rysunku:		RZUT 2 PIĘTRA	Data: 10.2007r.
Opracował:		Nazwisko: mgr inż. Paweł Peksa	Podpis: Skala: 1:50
Sporządził:		Nr rys.: 4/7	