


INWESTOR	31-155 Kraków, ul. Warszawska 24	OBJEKT	Instalacja solarna	ZADANIE	Budowa instalacji solarnej z technologią wspomagania ogrzewania c.w.u. dla budynku 21-7, Domu Studenckiego nr 4 na dz. nr 21/96, obr. 6, jedn. ew. Nowa Huta przy ul. Skarżyskiego 9 w Krakowie	TYTUŁ	RZUT KONDYGNACJI I - INSTALACJA SOLARNA	PROJEKTANT	mgr inż. Adam Sroka	NR UPŁ.	MAP/0605/PBS/17	PODPIS	SPRAWDZAJĄCY	mgr inż. Grzegorz Wojaś	FAZA	projekt wykonawczy	WERSJA	A	SKALA	1:50	DATA	01.2021	NR RYS.	5

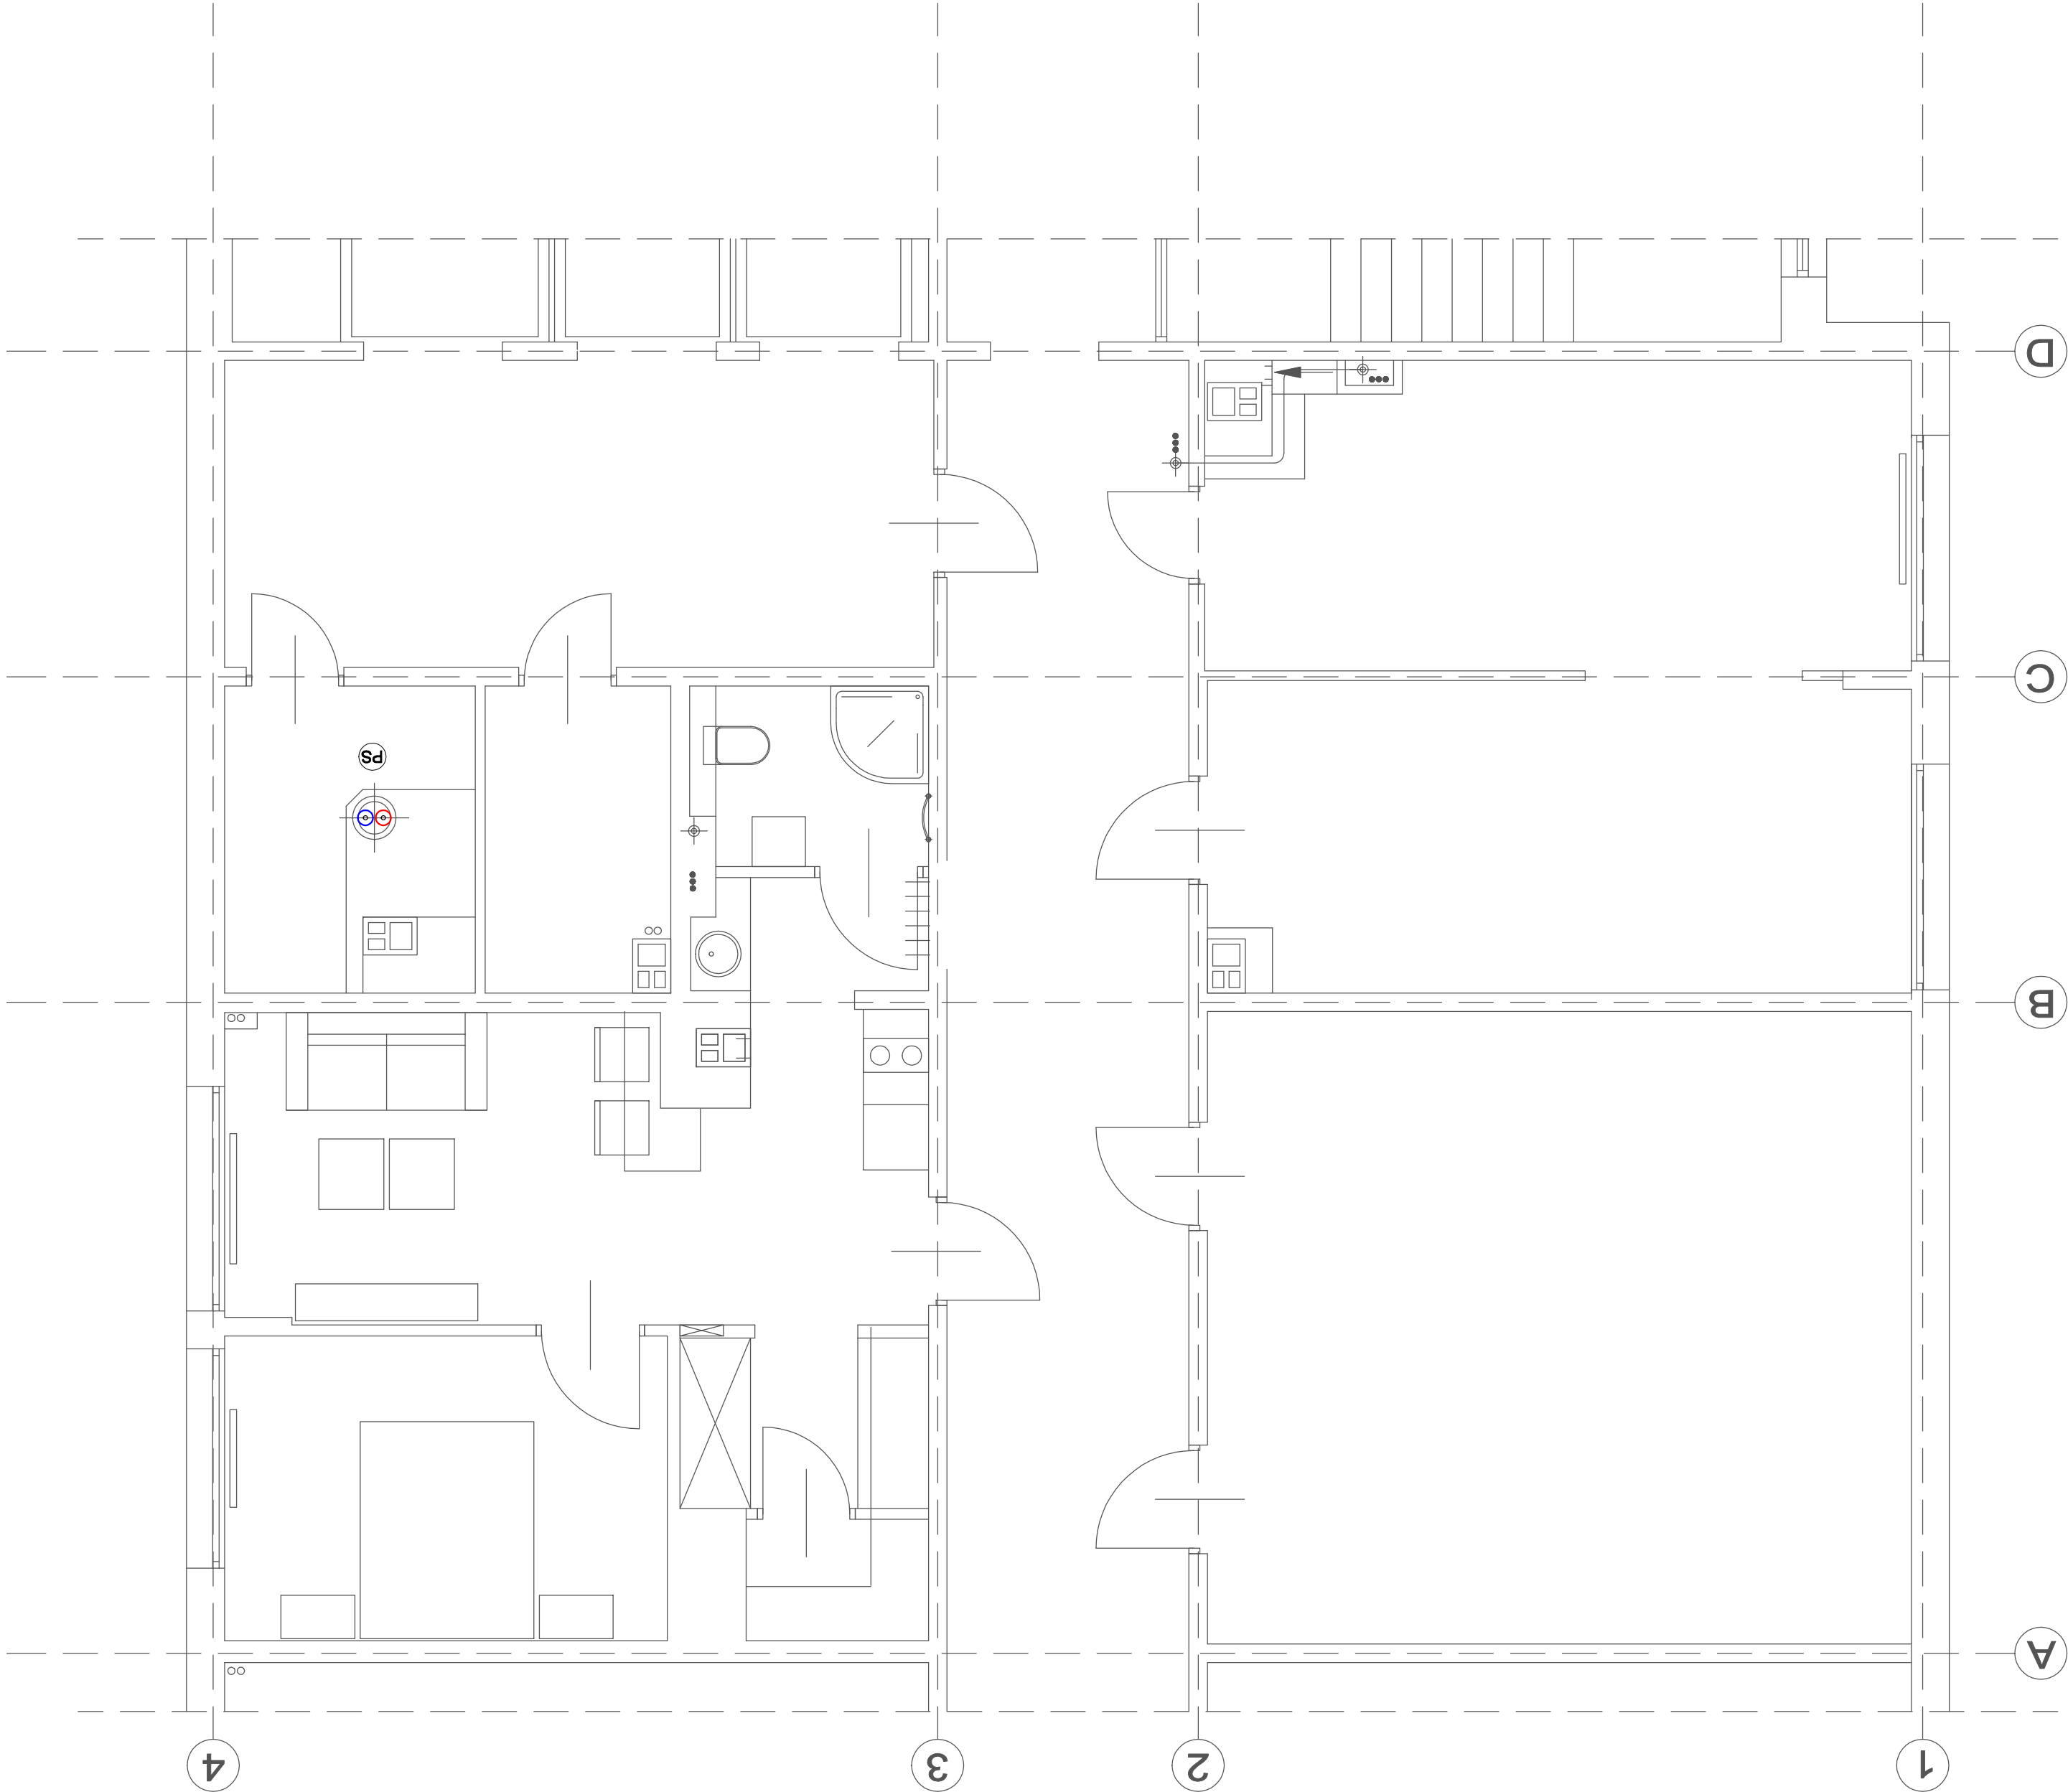

LEGENDA:

- Zasilanie instalacji solarnej (strona glikolu wysokotemperaturowego)
- Powrót instalacji solarnej (strona glikolu niskotemperaturowego)
- PS Pion instalacji solarnej Cu 2xØ54x2 [mm]

