


INWESTOR	31-155 Kraków, ul. Warszawska 24	OBJEKT	Instalacja solarna	ZADANIE	Budowa instalacji solarnej z technologią wspomagania ogrzewania c.w.u. dla budynku 21-7, Domu Studenckiego nr 4 na dz. nr 21/96, obr. 6, jedn. ew. Nowa Huta przy ul. Skarżynskiego 9 w Krakowie	TYTUŁ	RZUT PARTERU - INSTALACJA SOLARNA	PROJEKTANT	mgr inż. Adam Sroka	MAP/0605/PBS/17	NR UPŁ.	PODPIS	SPRAWDZAJĄCY	mgr inż. Grzegorz Wojaś	420/2001	NR UPŁ.	PODPIS	FAZA	projekt wykonawczy	WERSJA	A	SKALA	1:50	DATA	01.2021	NR RYS.	6

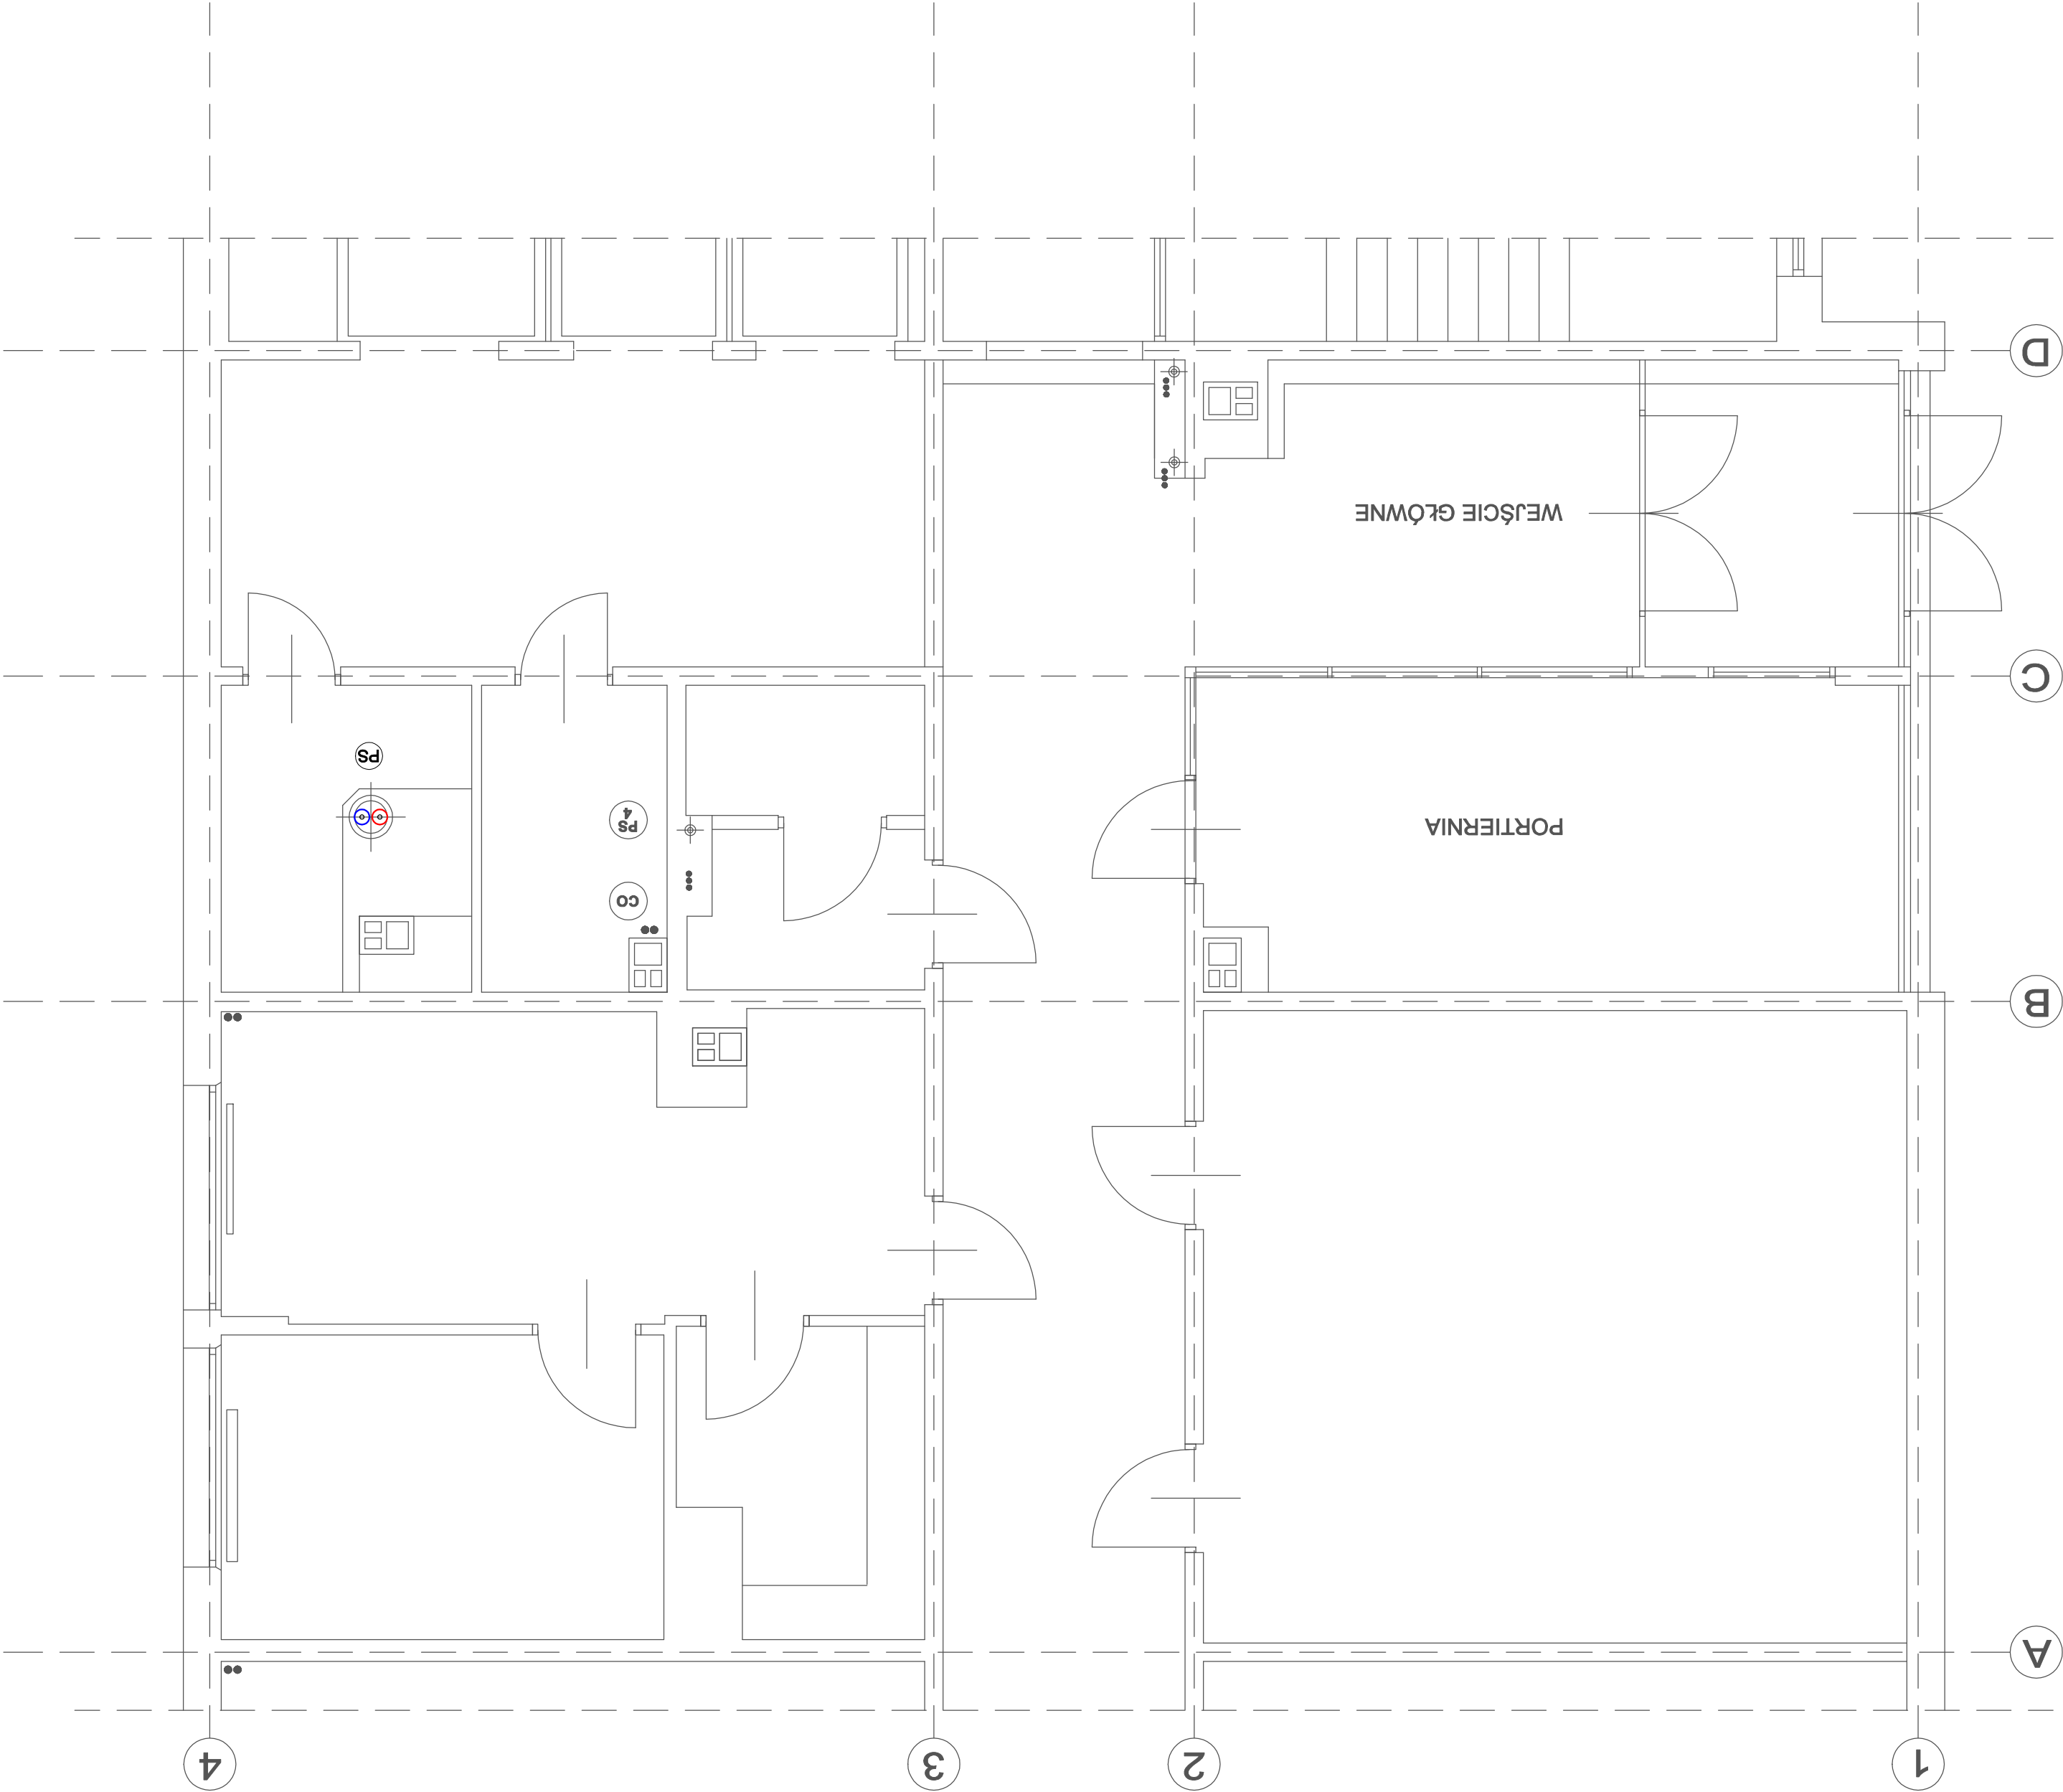

LEGENDA:

Zasilanie instalacji solarnej (strona glikolu wysokotemperaturowego) —

Powrót instalacji solarnej (strona glikolu niskotemperaturowego) —

PS Pion instalacji solarnej Cu 2xØ54x2 [mm]

