


CENTRUM BADAŃ ENERGOTECZNOŚCI		
PARTNER		
INFORMACJA	NAZWA PROJEKTU	POW. m <sup>2</sup>
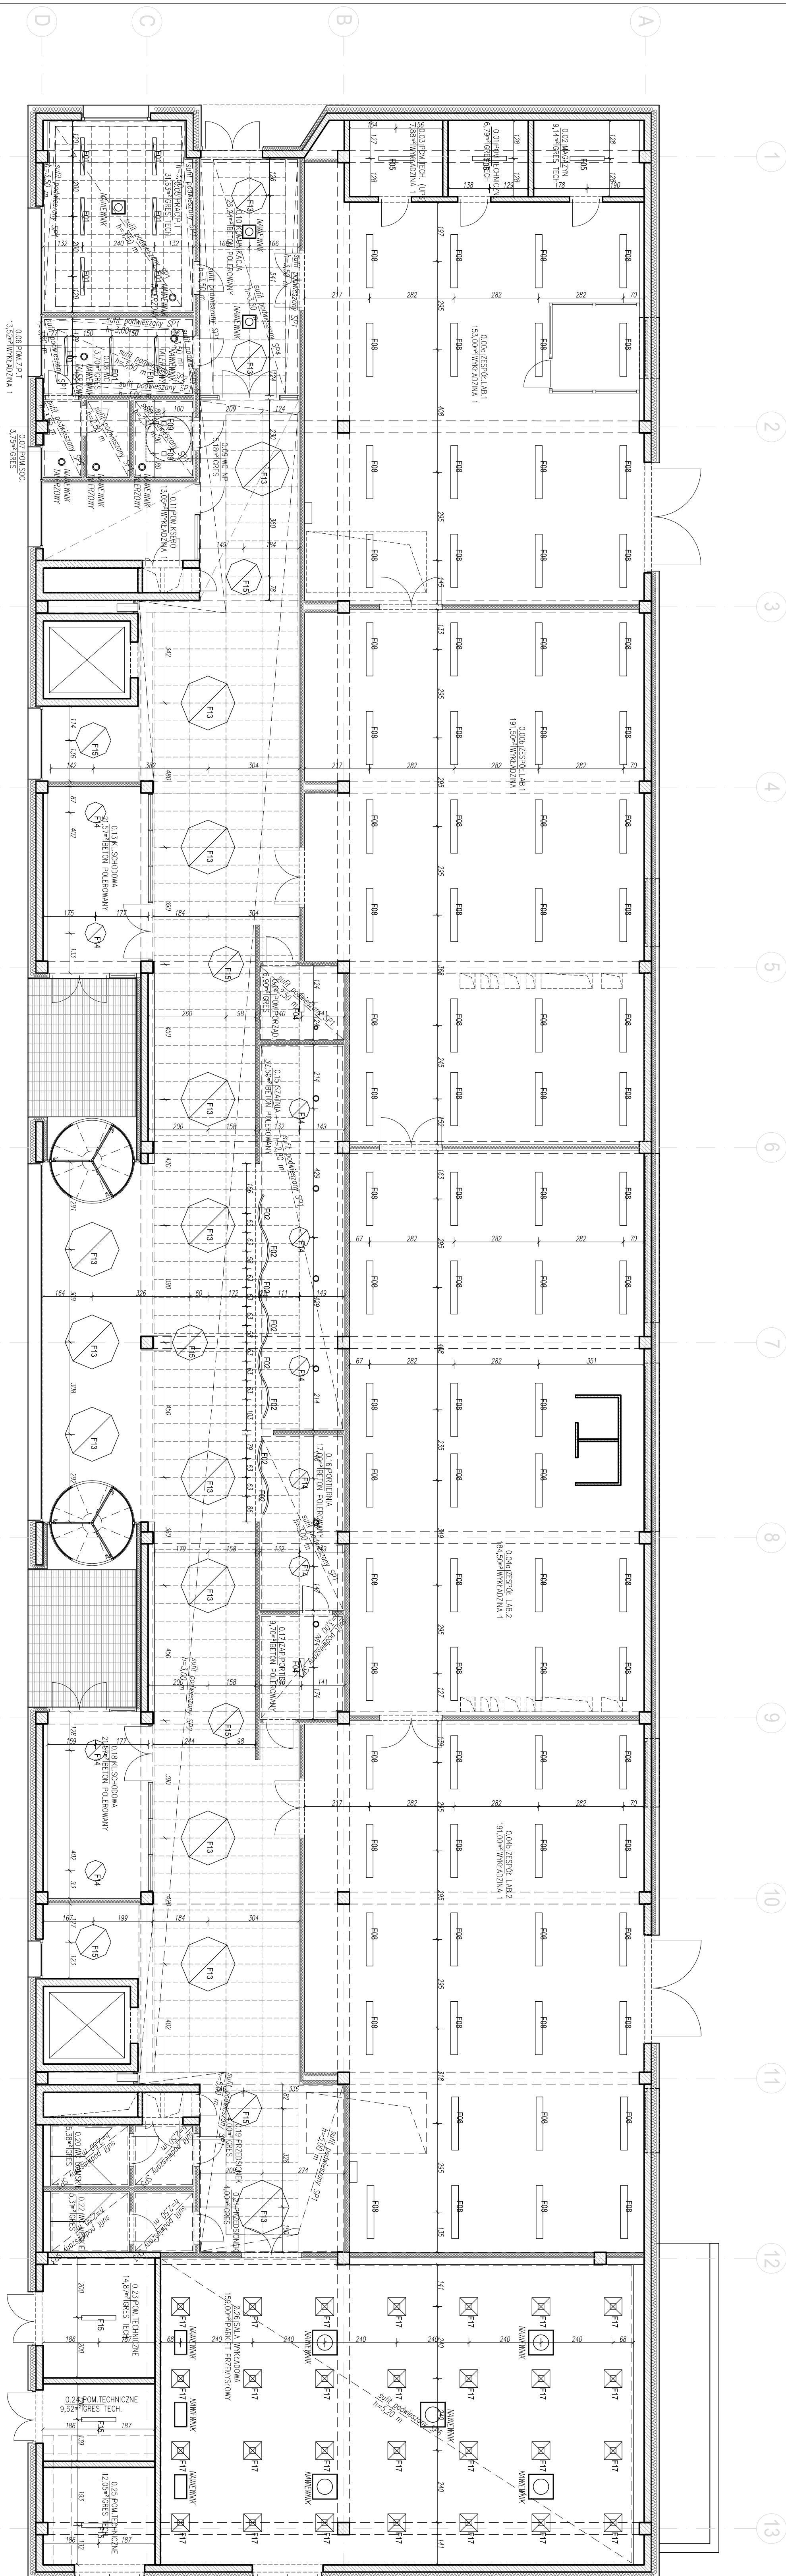

STANISŁAW KAPIEŁ	USŁUG ARCHYTEKTONICZNE	ul. Długa 10 Danieł 3, 34-600 Żakopane	
FAZA	P. BUDOWLANI	BRANŻA	ARCHITEKTURA
AUTOR	mgr inż. arch. Tytus Stopa		
PROJEKTOWAŁ	mgr inż. arch. Stanisław Kapieł upr. bud. nr 4251/162		
SPRAWDZIŁ	mgr inż. arch. Bartłomiej Bednarczyk upr. bud. nr MP0401/4/2009		
ZESPÓŁ PROJEKTOWY	mgr inż. arch. Jacek Jarząbek		
TEMAT RYSUNKU	RZUT POZIOMU 0 - SUITY		
		DATA	08.2015 r.
		SKALA	1:100
		NR PVS.	A01:B