




## PRZEKRÓJ A-A

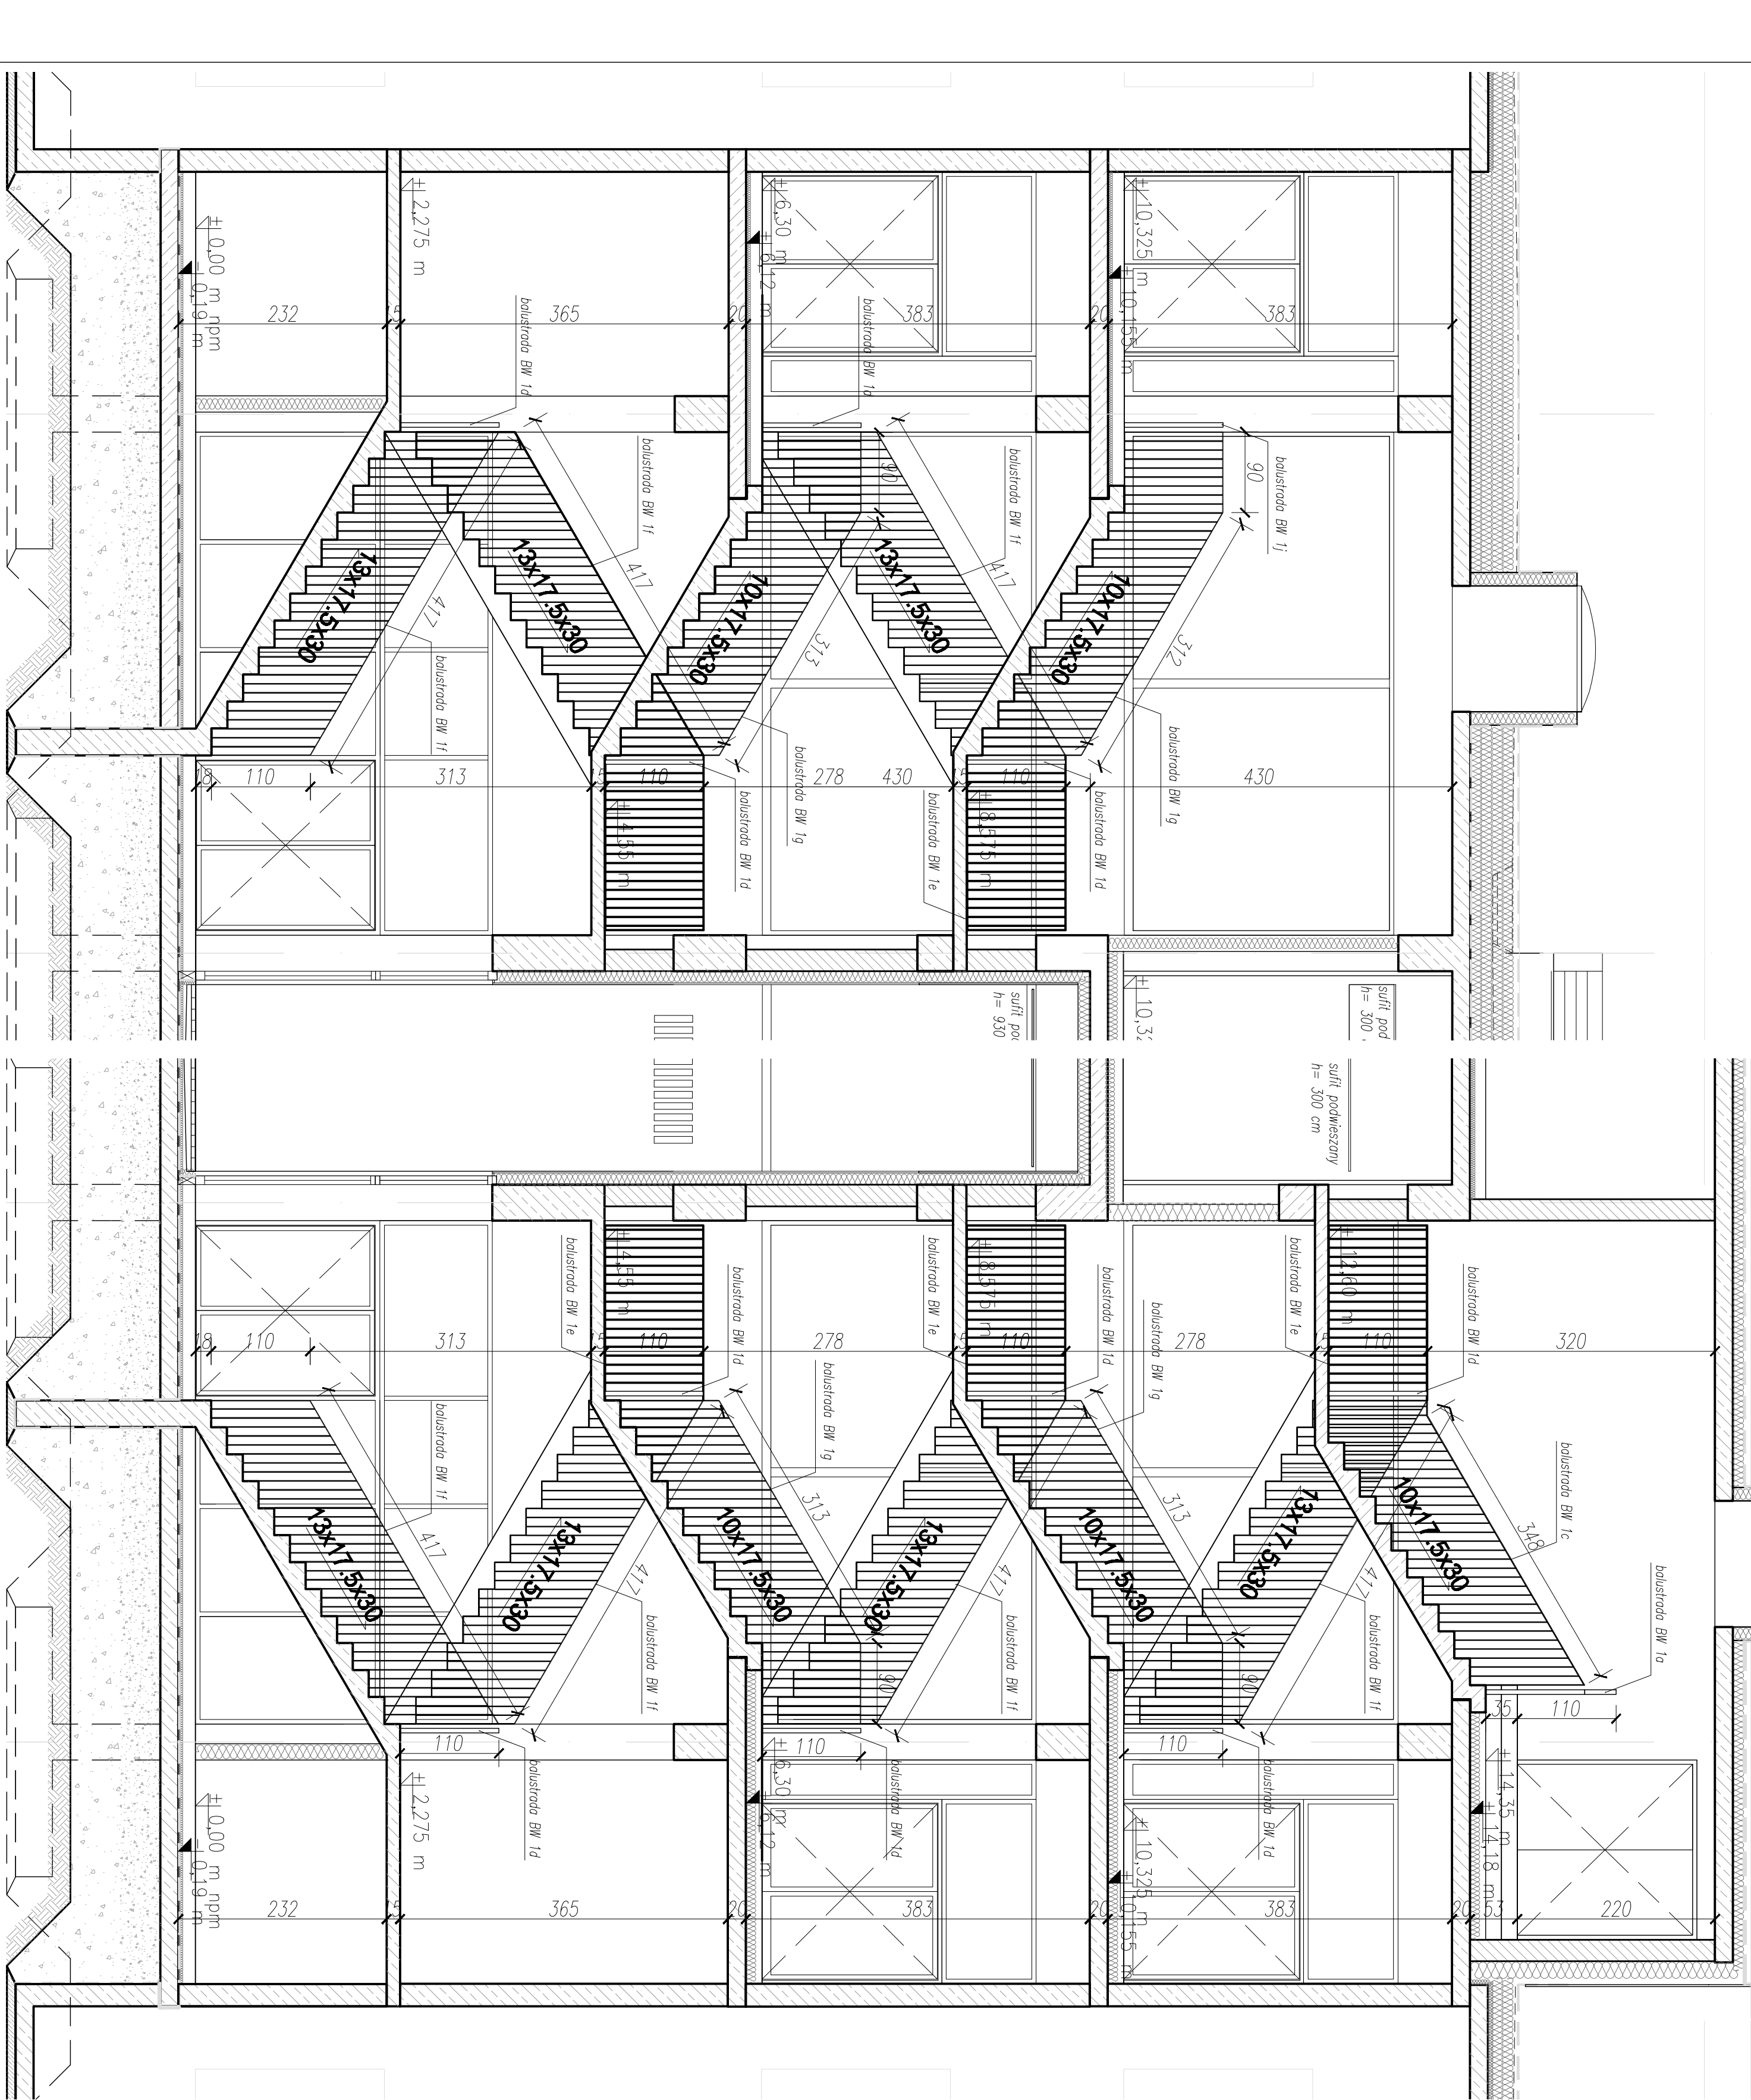









## PRZEKRÓJ A-A

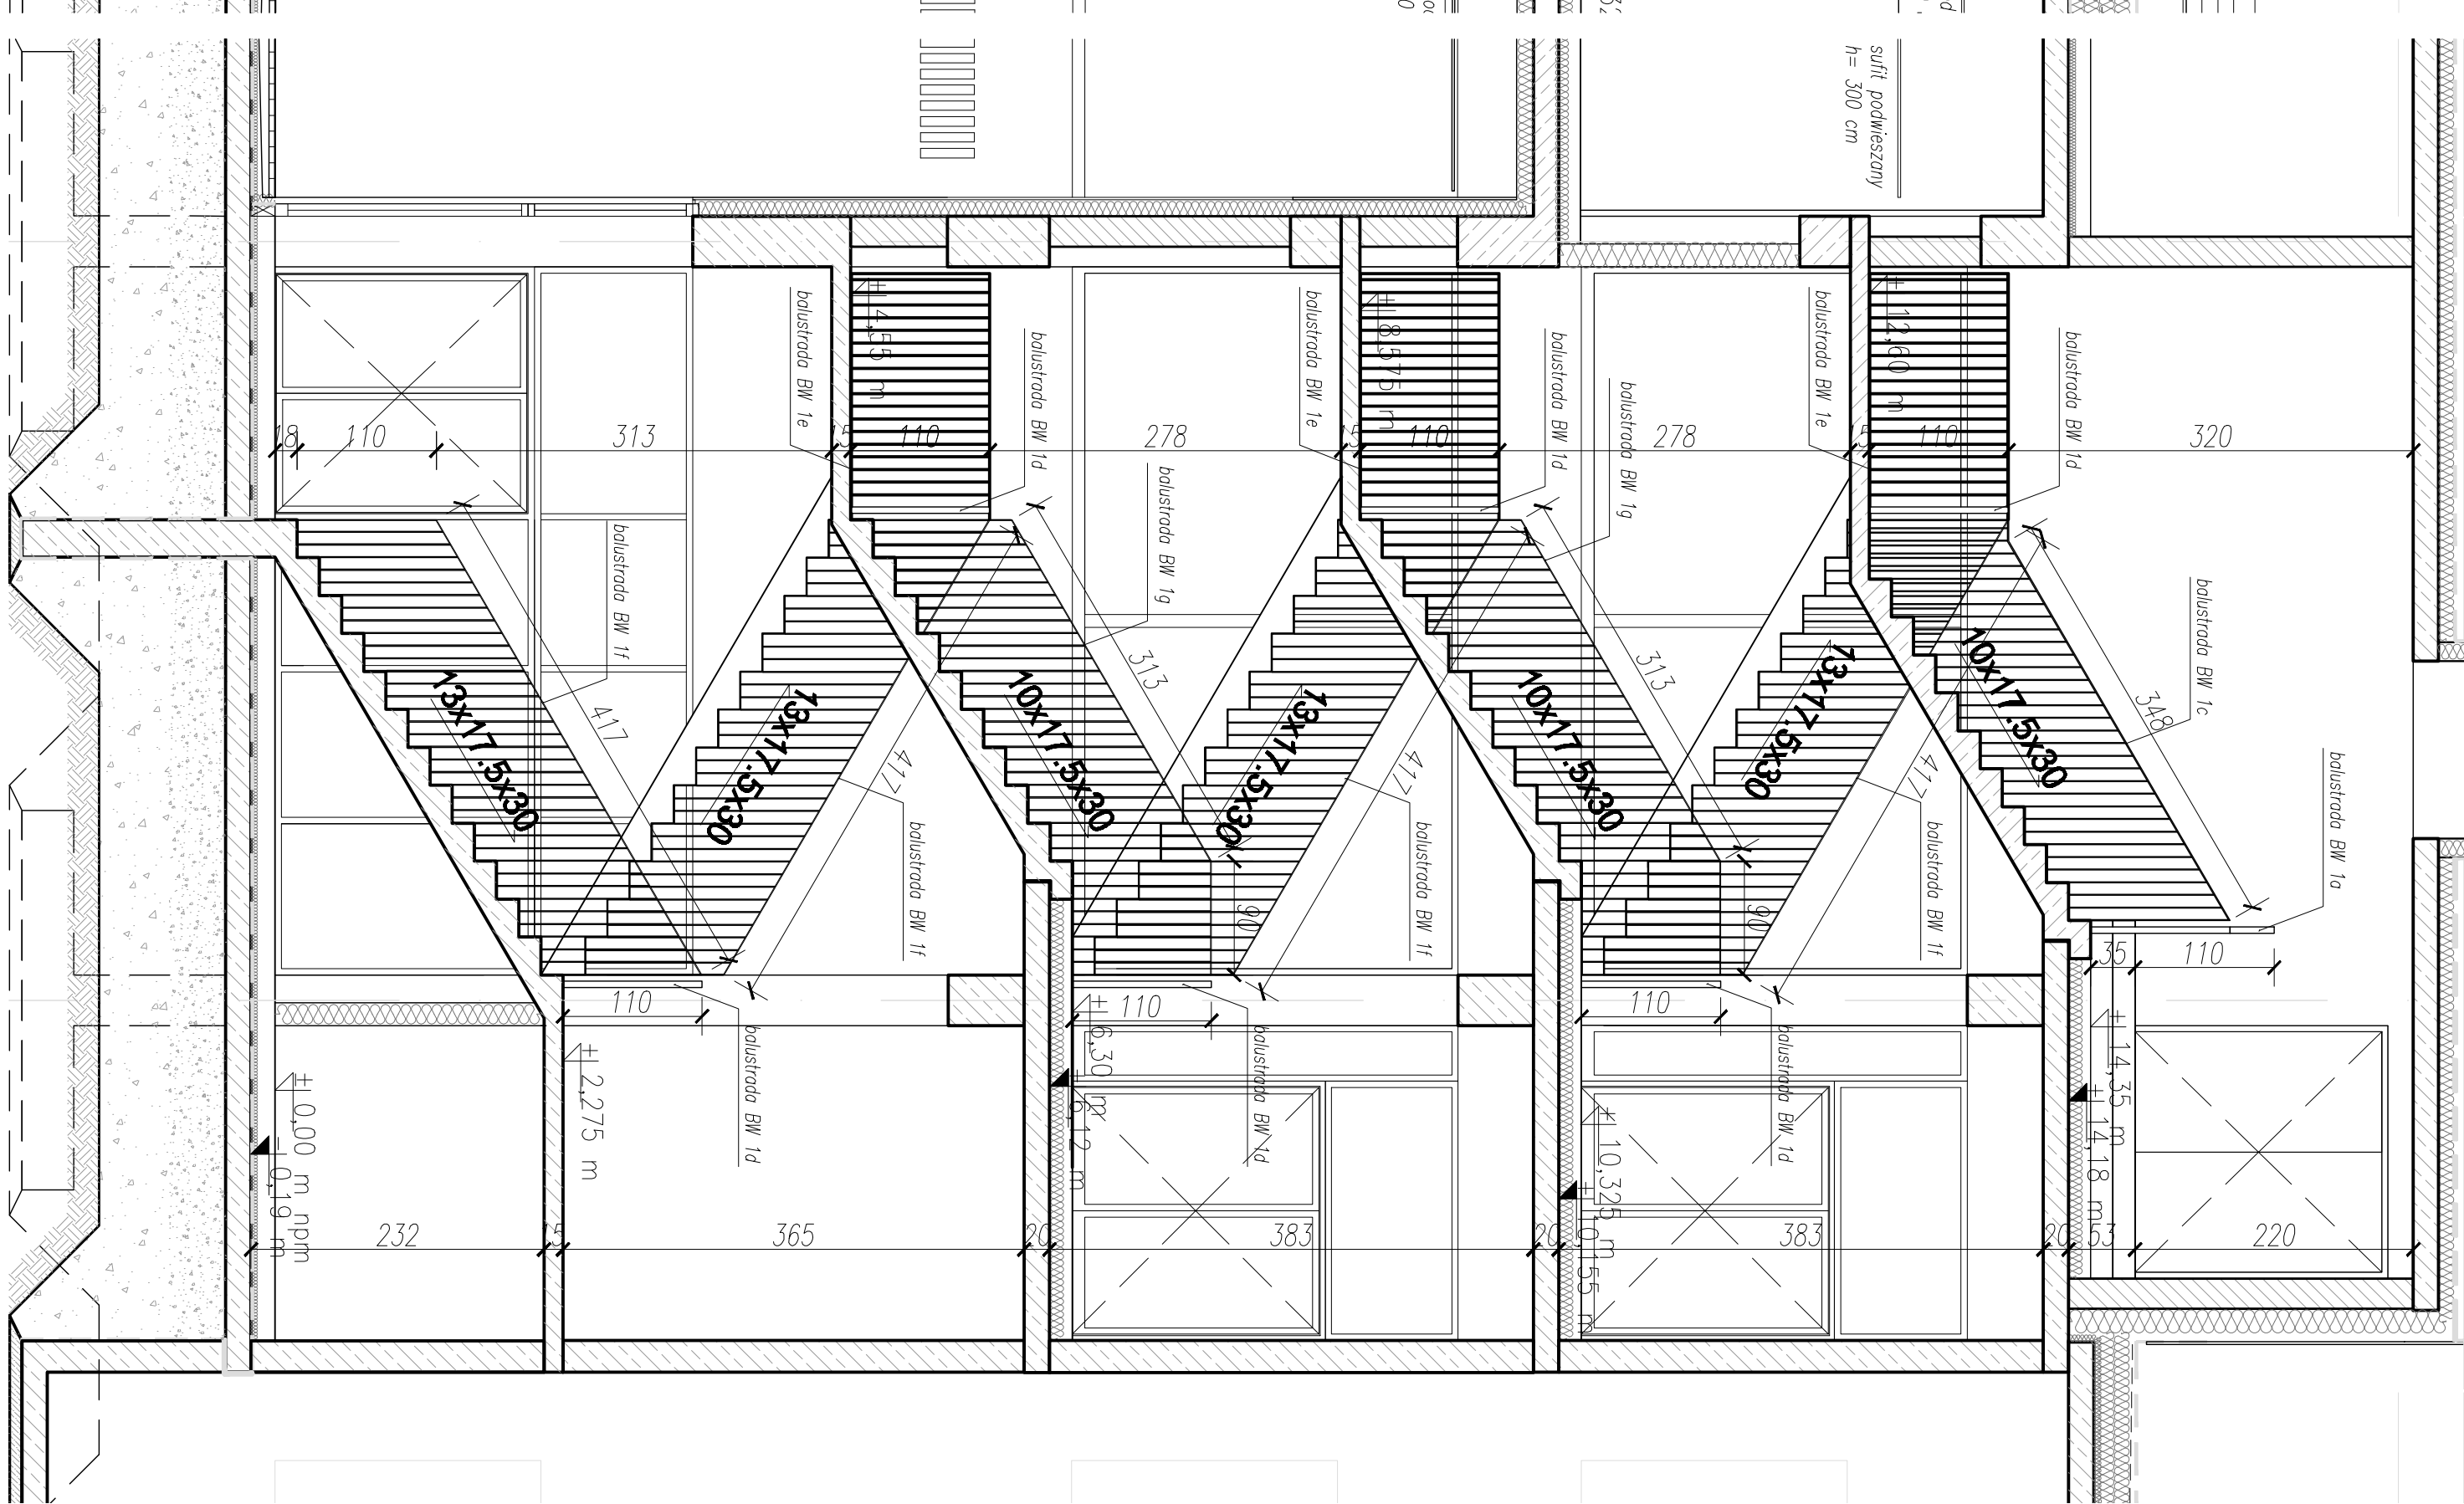

## PRZEKRÓJ D-D

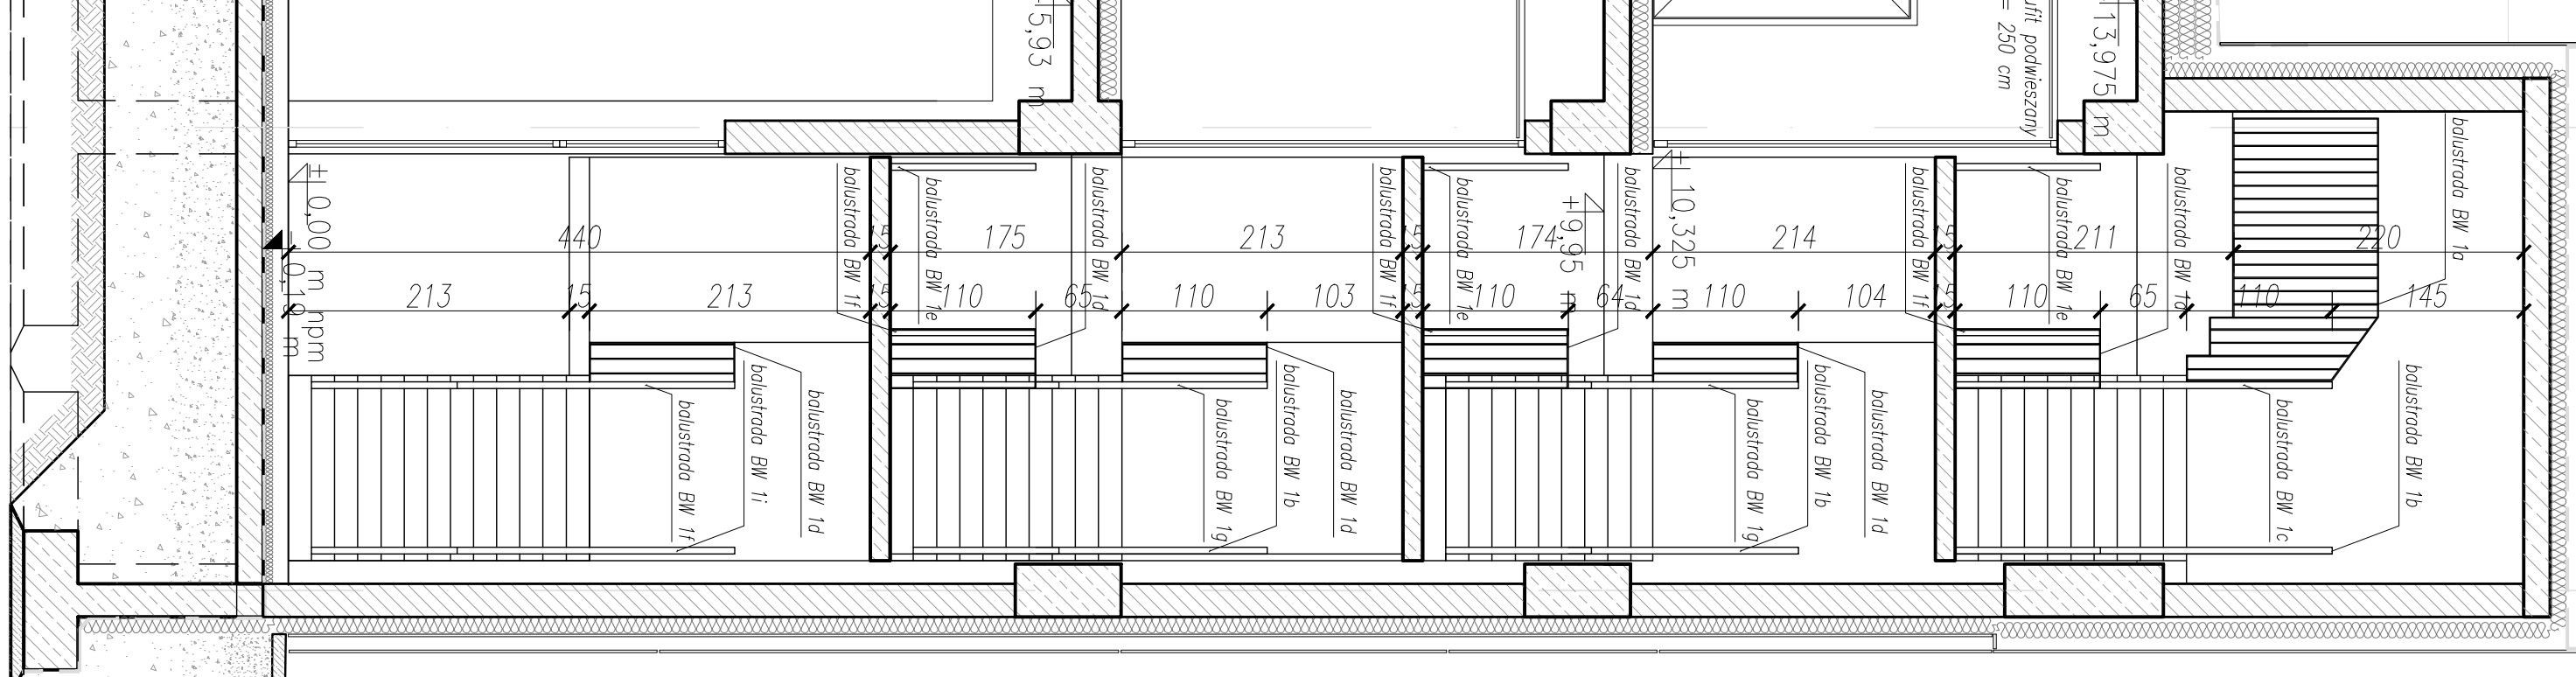

## RZUT POZIOMU

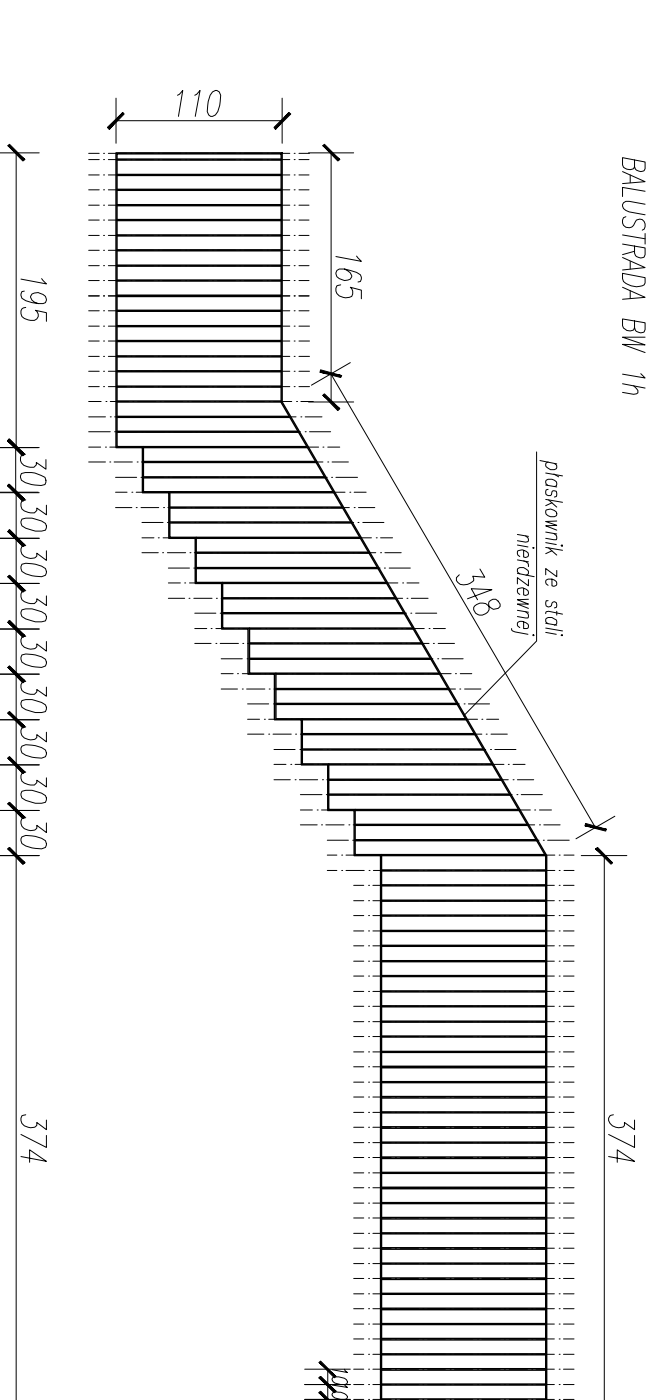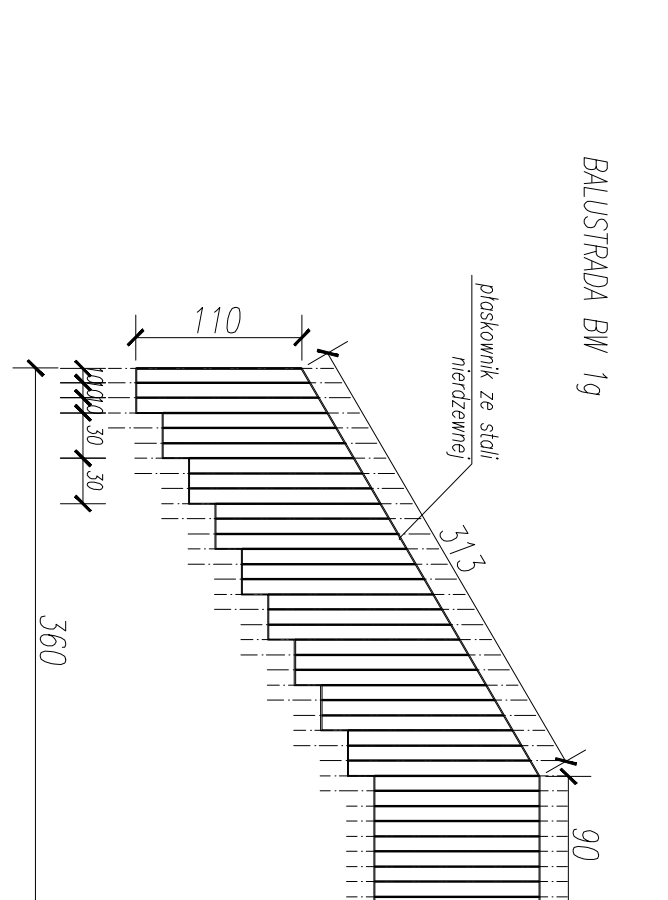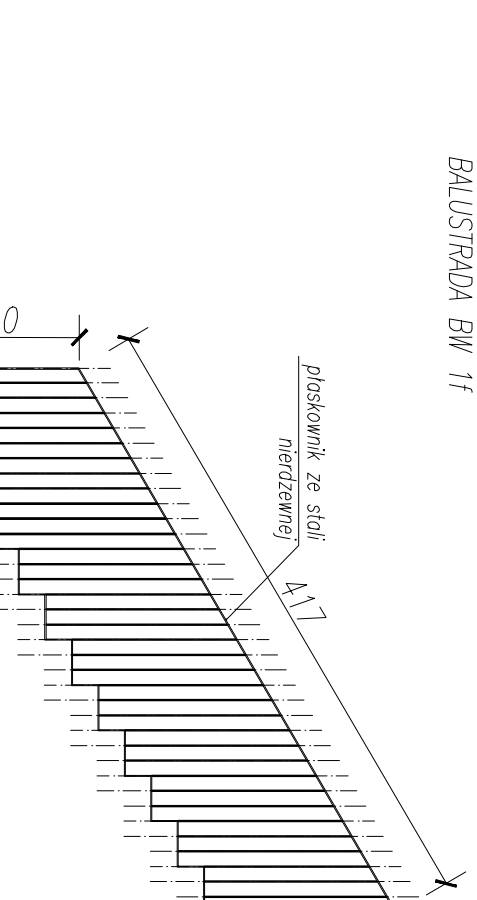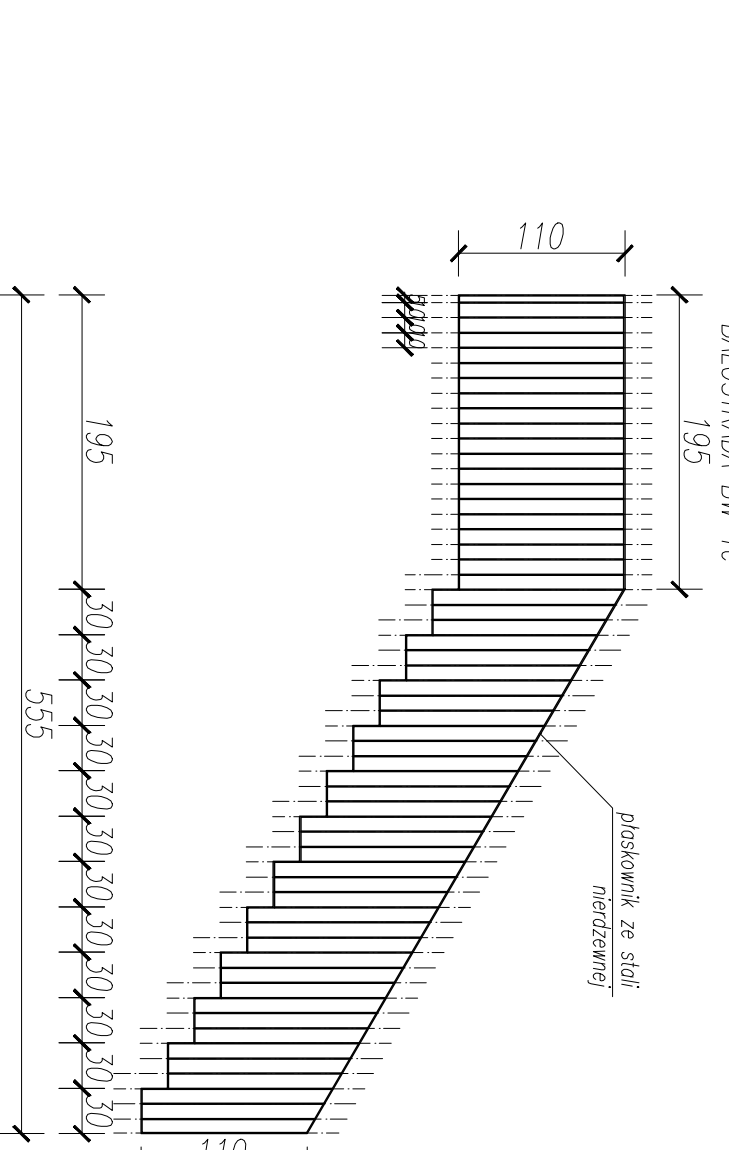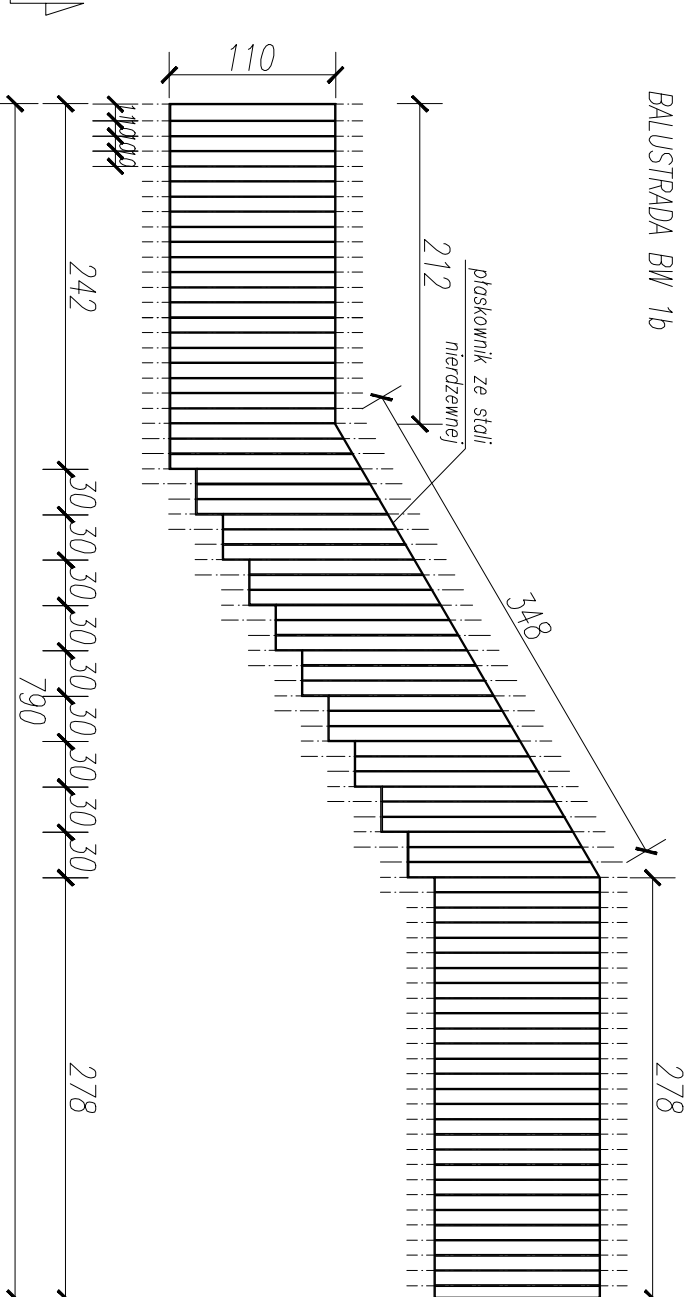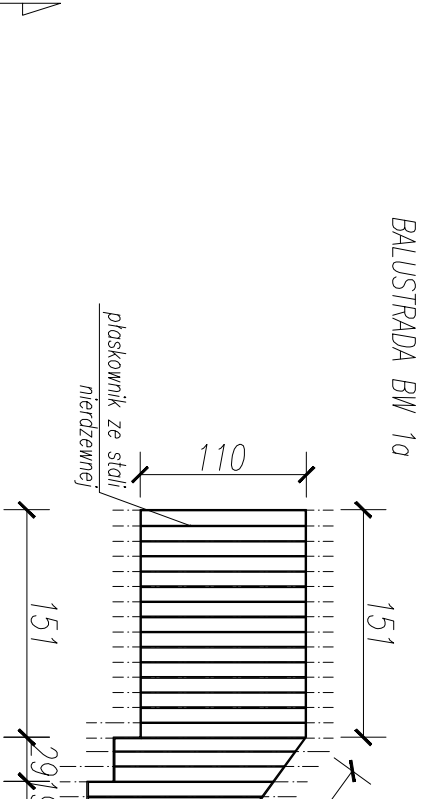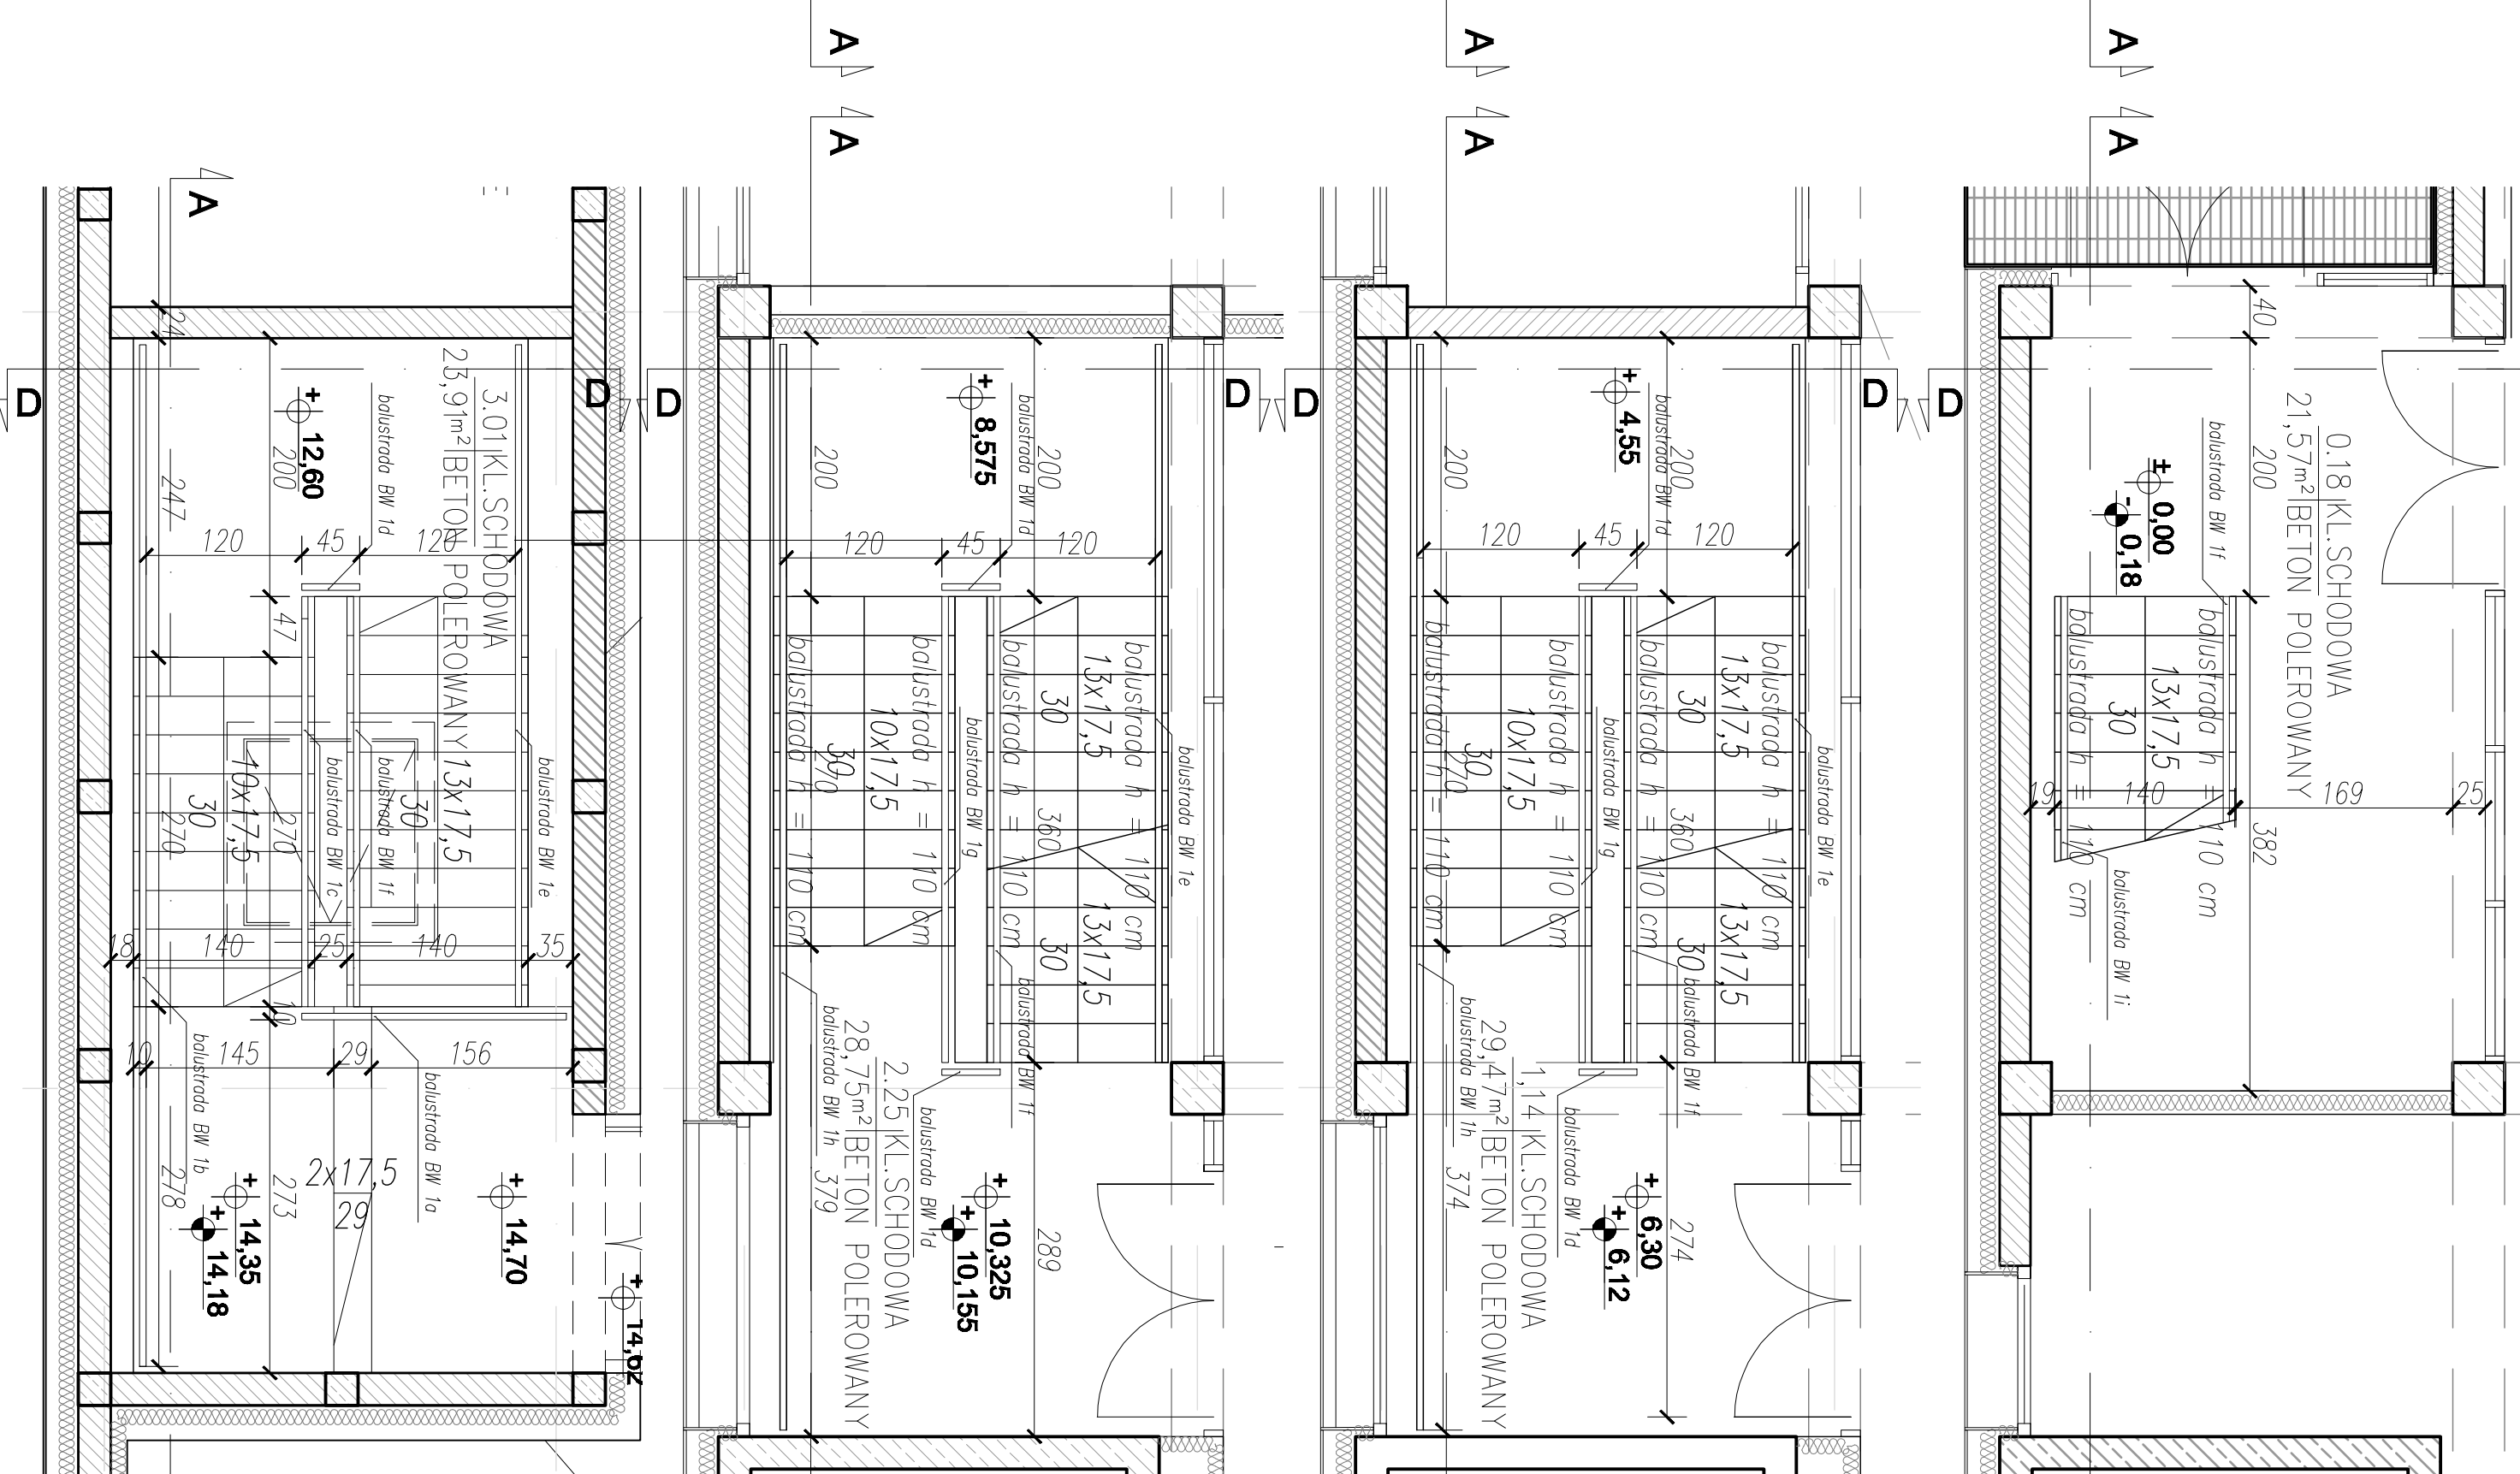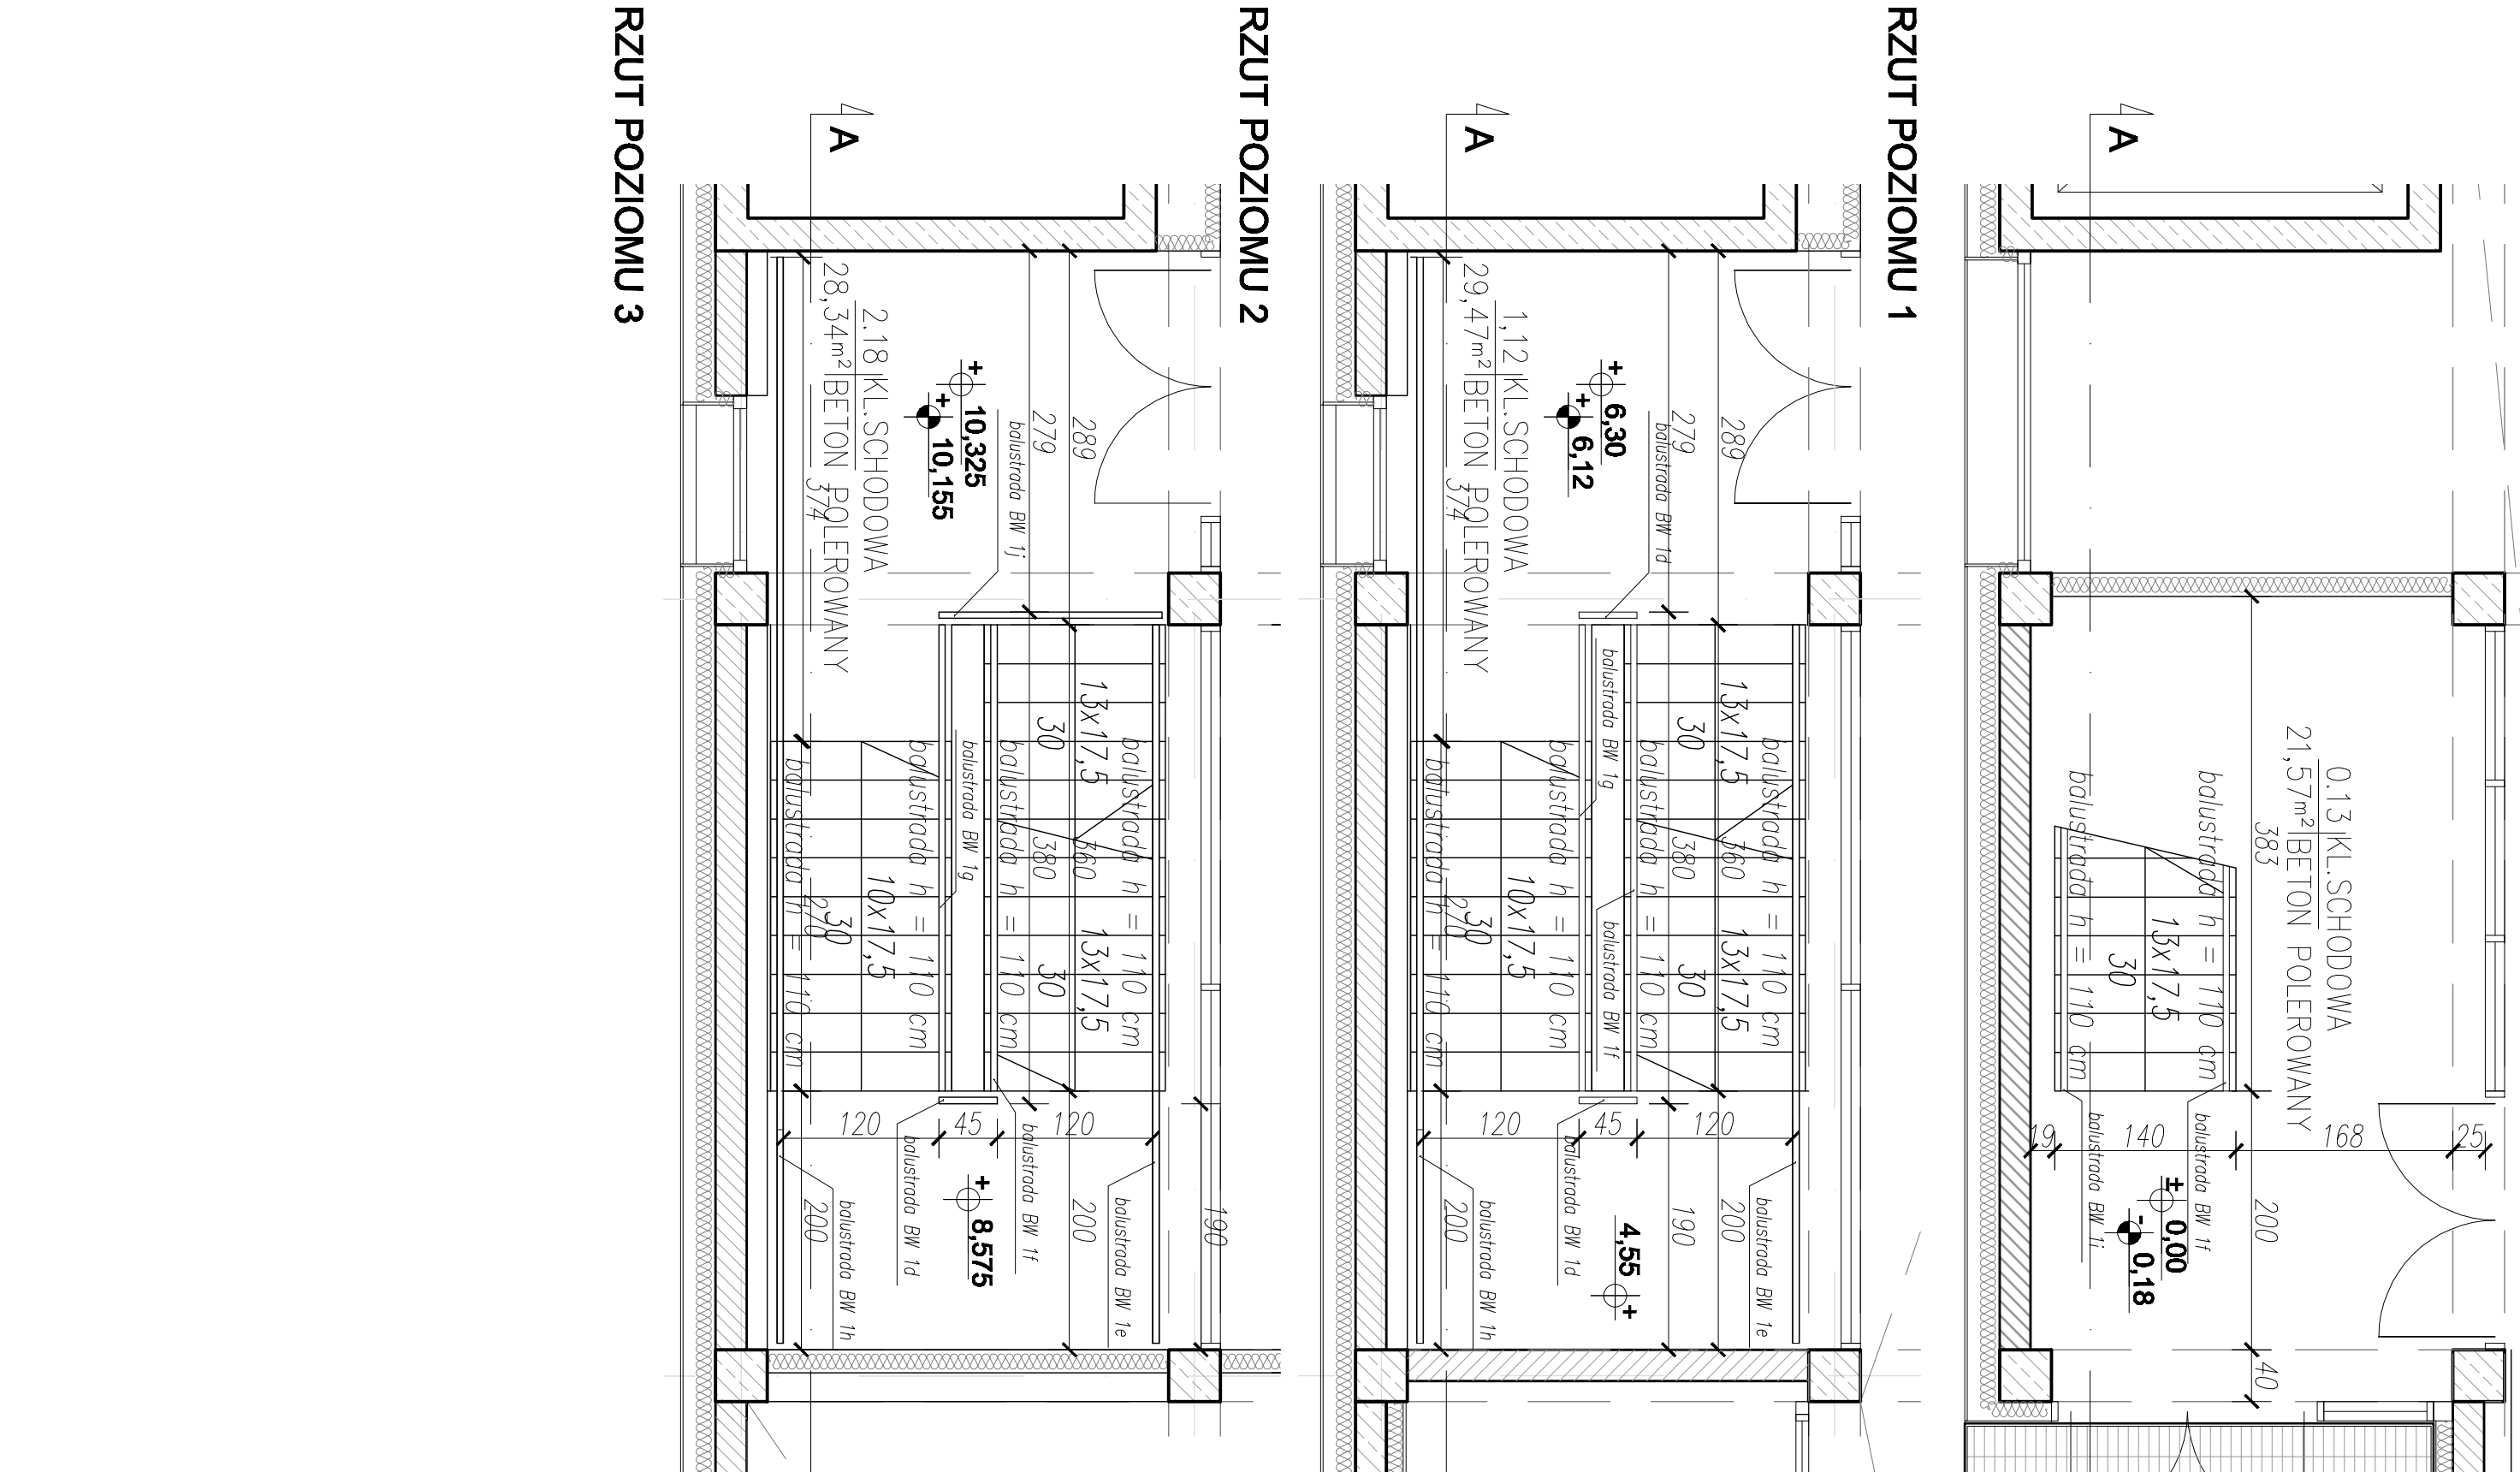

STANISŁAW KARPPEL, USŁUGI ARCHITEKTONICZNE		ul. Dąbka 10, Dąbiek 1, 34-300 Ząbów	
AUTOR	mgr inż. arch. Tysia Stopa		
PROJEKTOWAŁ	mgr inż. arch. Stanisław Karpel		
	upr. bud. nr 425/182		
SPRACOWNIA	mgr inż. arch. Bartłomiej Bednarczyk		
	upr. bud. nr 19404/01-42009		
ZESPÓŁ PROJEKTOWY	mgr inż. arch. Jacek Jazapkeł mgr inż. arch. Marek Wydra		
TEMAT	DETAL: KLATKA SCHODOWA		
RYSUJĄCY	NR PIS.		
	A04.		