


orem zielonym
(KERG 775/2006).
ie digitalizacji
ne dotyczące tych granic
technicznych.

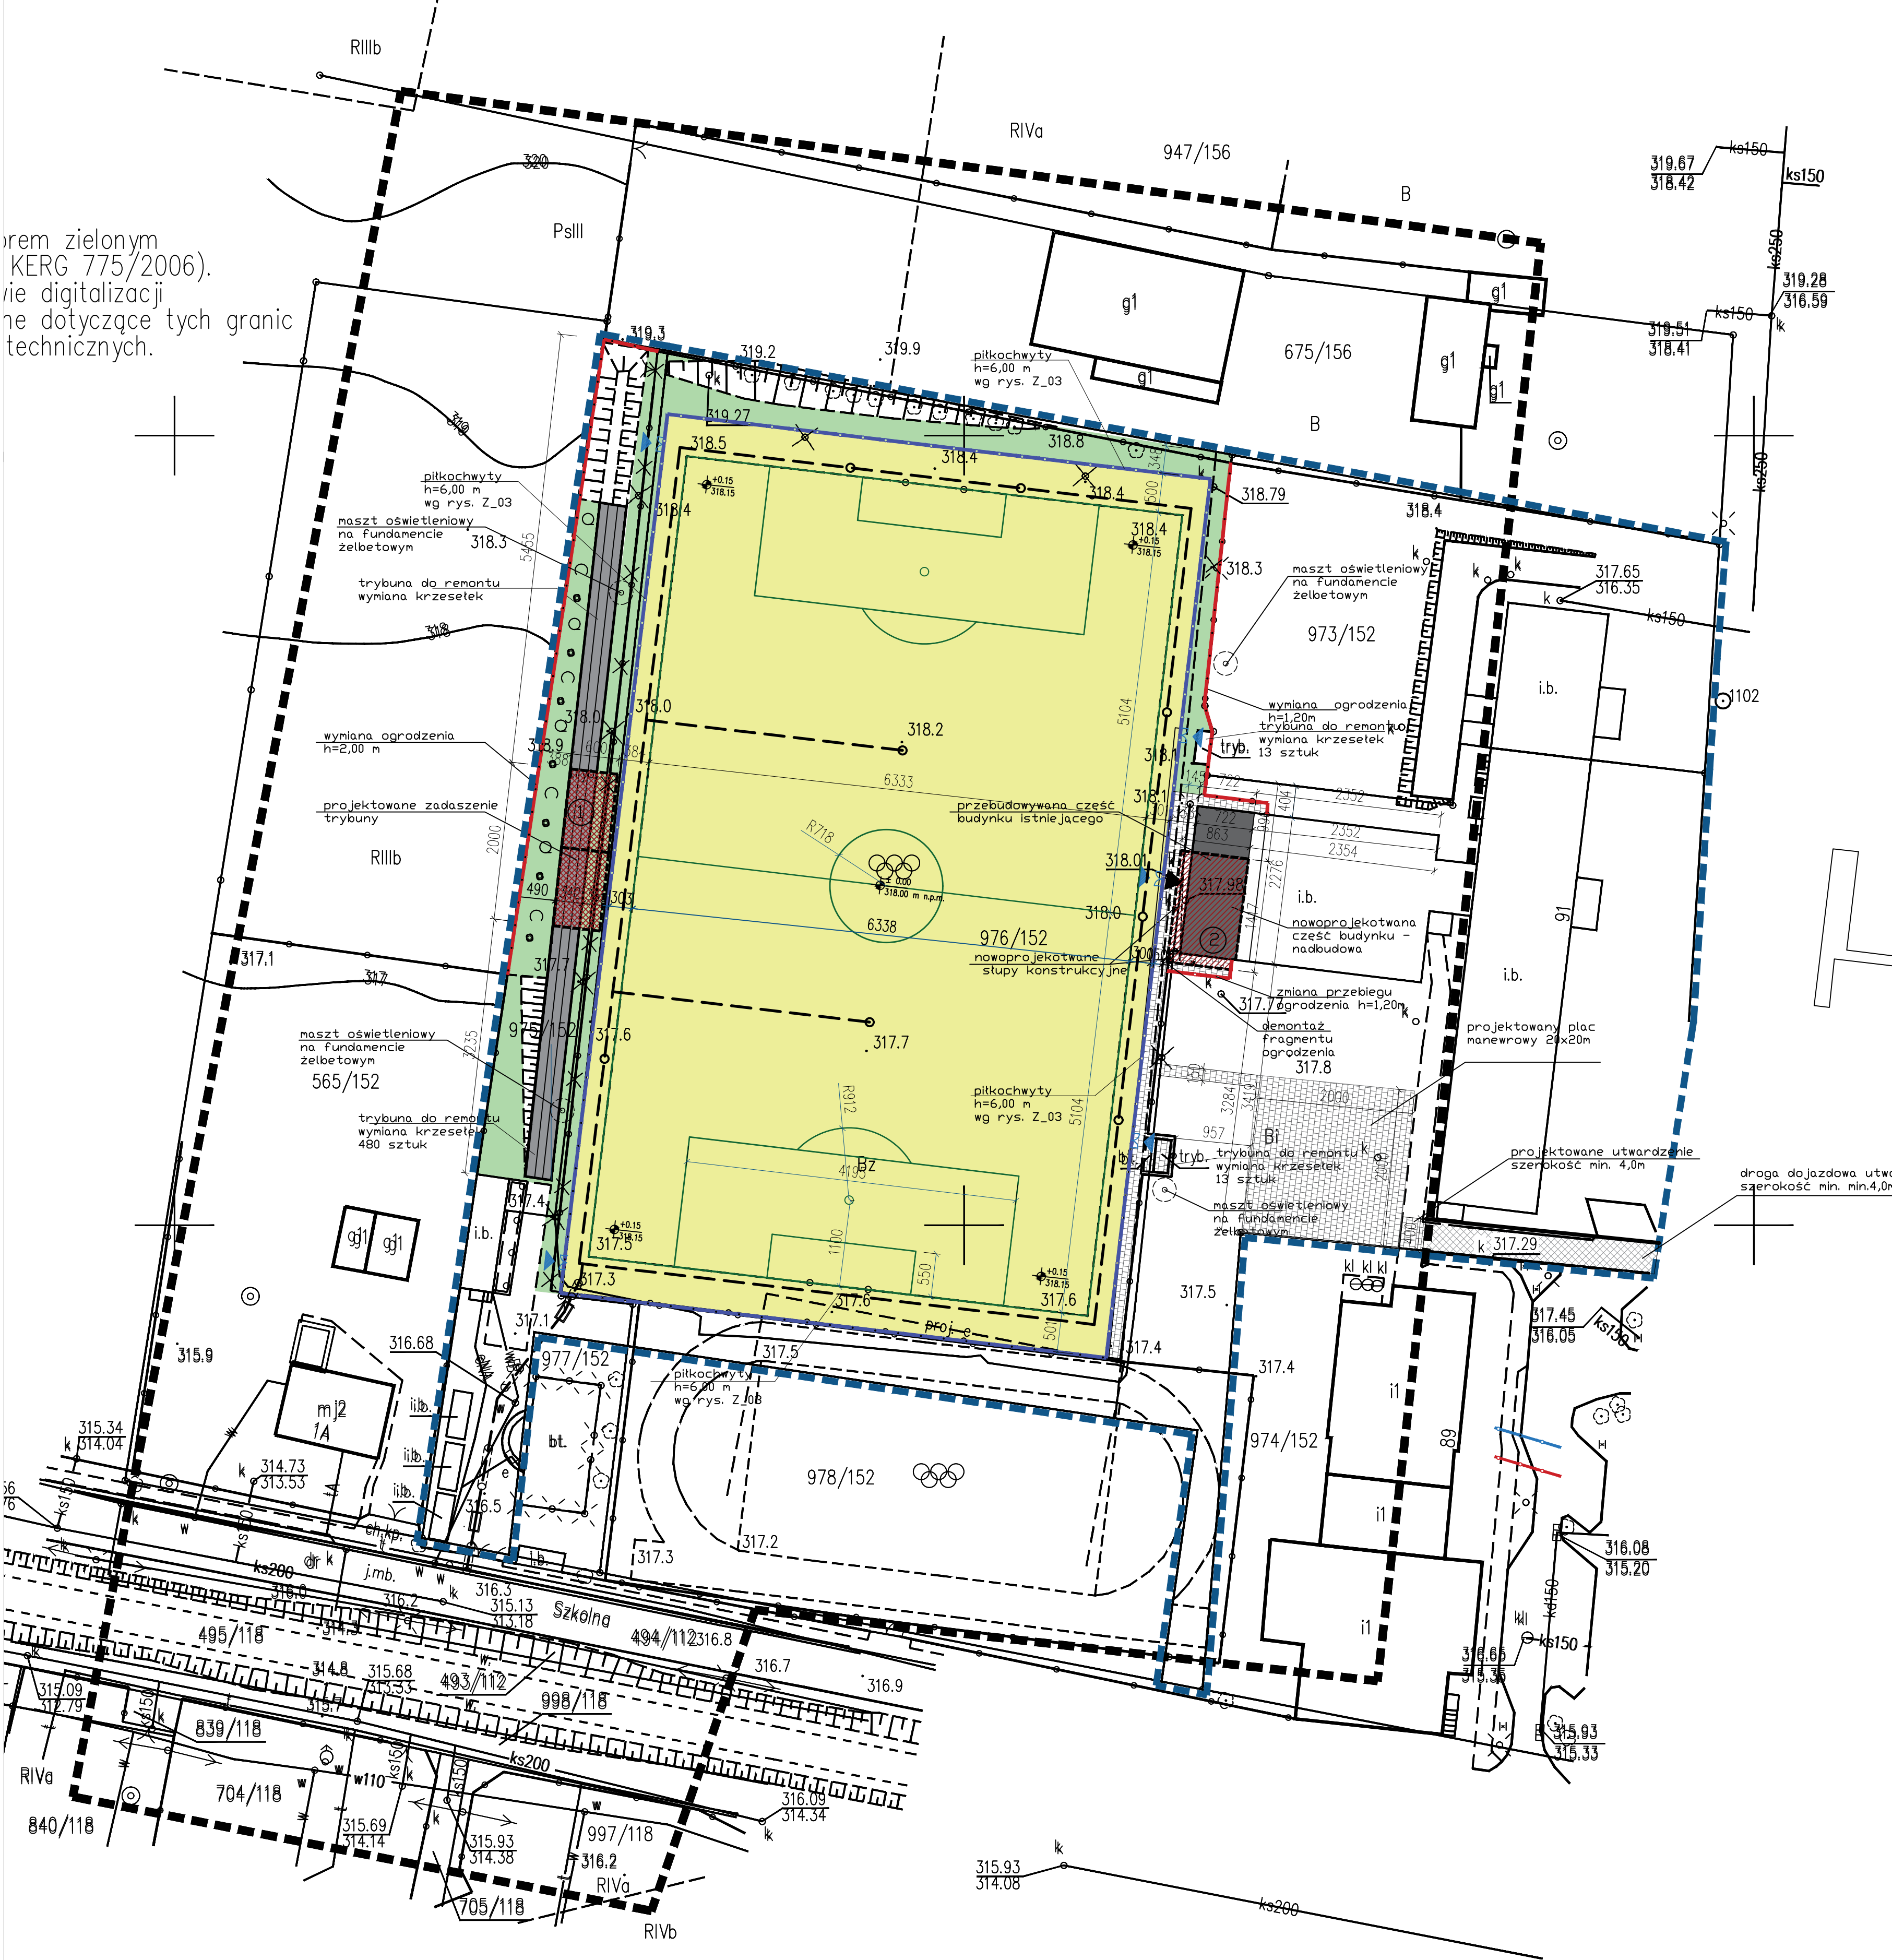

	GRANICA DZIAŁKI
	ZAKRES OPRACOWANIA/ OBSZAR ODDZIAŁYWANIA
	PROJEKTOWANE ZADASZENIE TRYBUNY
	PROJEKTOWANA NADBUDOWA BUDYNKU SZKOŁY
	TERENY ZIELONE - TRAWA
	PLYTA BOISKA TRAWIASTEGO
	WYMIANA NAWIERZCHNI UTW. /KOSTKA BET. SZARA gr. 6cm/
	NASADZENIA, DRZEWA OZDOBN
	NAWIERZCHNIA BETONOWA trybuna
	Ogrodzenie
	Piłkochwyty
	Maszt oświetleniowy
	Projektowana instalacja nawodnienia /wg odr. oprac./
	Elementy do usunięcia i demontażu
	Linie boiska

BILANS TERENU :	
DZIAŁKA 975/152, 976/152, 973/152	
pow. zabudowy istn. budynku szkoły	1631,00 m ²
pow. zabudowy istn. budynku klubu sportowego	65,30 m ²
pow. zabudowy proj. zadaszenia widowni	120,00 m ²
pow. zabudowy proj. nadbudowy budynku szkoły (cz. wystojąca poza obręb istn.)	31,47 m ²
pow. utwardzona - istn. chodniki	400,00 m ²
pow. utwardzona - chodniki do wyłamy	216,00 m ²
tereny zielone - boiska	7781,30 m ²
tereny zielone - trawniki	7109,93 m ²
pow. dzialki	17 350,00m ²
Procent pow. zabudowy	10,51 %
Procent pow. biologicznie czynnej	85,82 %

TO PROJEKT Tomasz Gasiak 42-287 Luboń Śląski, ul. Łomży 25 NR 015-17-36-724, BDN 24162311 e-mail: toprojekt@op.pl www.toprojekt.pl tel. 502 447 862	
TYTUŁ	PROJEKT BUDOWLANY PRZEBUDOWY PŁYTY BOISKA WRAZ Z NADBUDOWĄ I PRZEBUDOWĄ BUDYNKU SZKOLNO-SPORTOWEGO W KOMPLEKSIE SZKOLNYM OŚRODOK INFRASTRUKTURA TOWARZYSZĄCA
ADRES INWESTYCJI	ul. GŁÓWNA 91, 42-287 PSARY DZIAŁKA NR 975/152 I 976/152
INWESTOR	GMINA WOŹNIKI, UL. RYNEK 11, 42-289 WOŹNIKI

TYTUŁ RYSUNKU			
ZAGOSPODAROWANIE TERENU			
ZESPÓŁ AUTORSKI	IME I NAZWISKO	PRACOWNIA	NR UPR. NR DZIAŁ.
PROJEKTOWAŁ	mgr inż. arch. Filip SAGE	ARCH.	OSŁOWSKI
OPRACOWAŁ			
OPRACOWAŁ			
BRANŻA	ARCHITEKTURA	SKALA / PODSKALA	1:500 / A1
OPRACOWAŁ RZYSZ POMOCY	DATA	2020 MAJ	NR RYS.
PROGRAMU 2 W C.A.S. 2014			Z_01