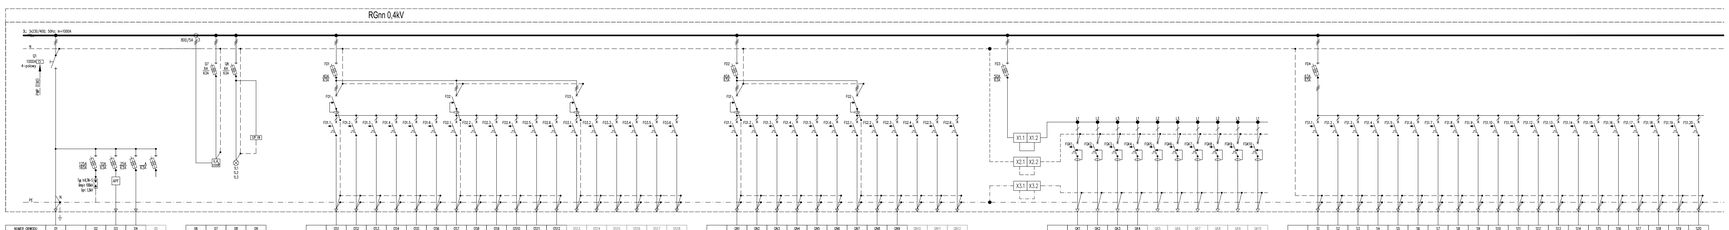
RGnn 0,4kV
3L+3x35+N/2.5PE+3x185/A
WLN/SA
WLZ
WLZ
WLZ