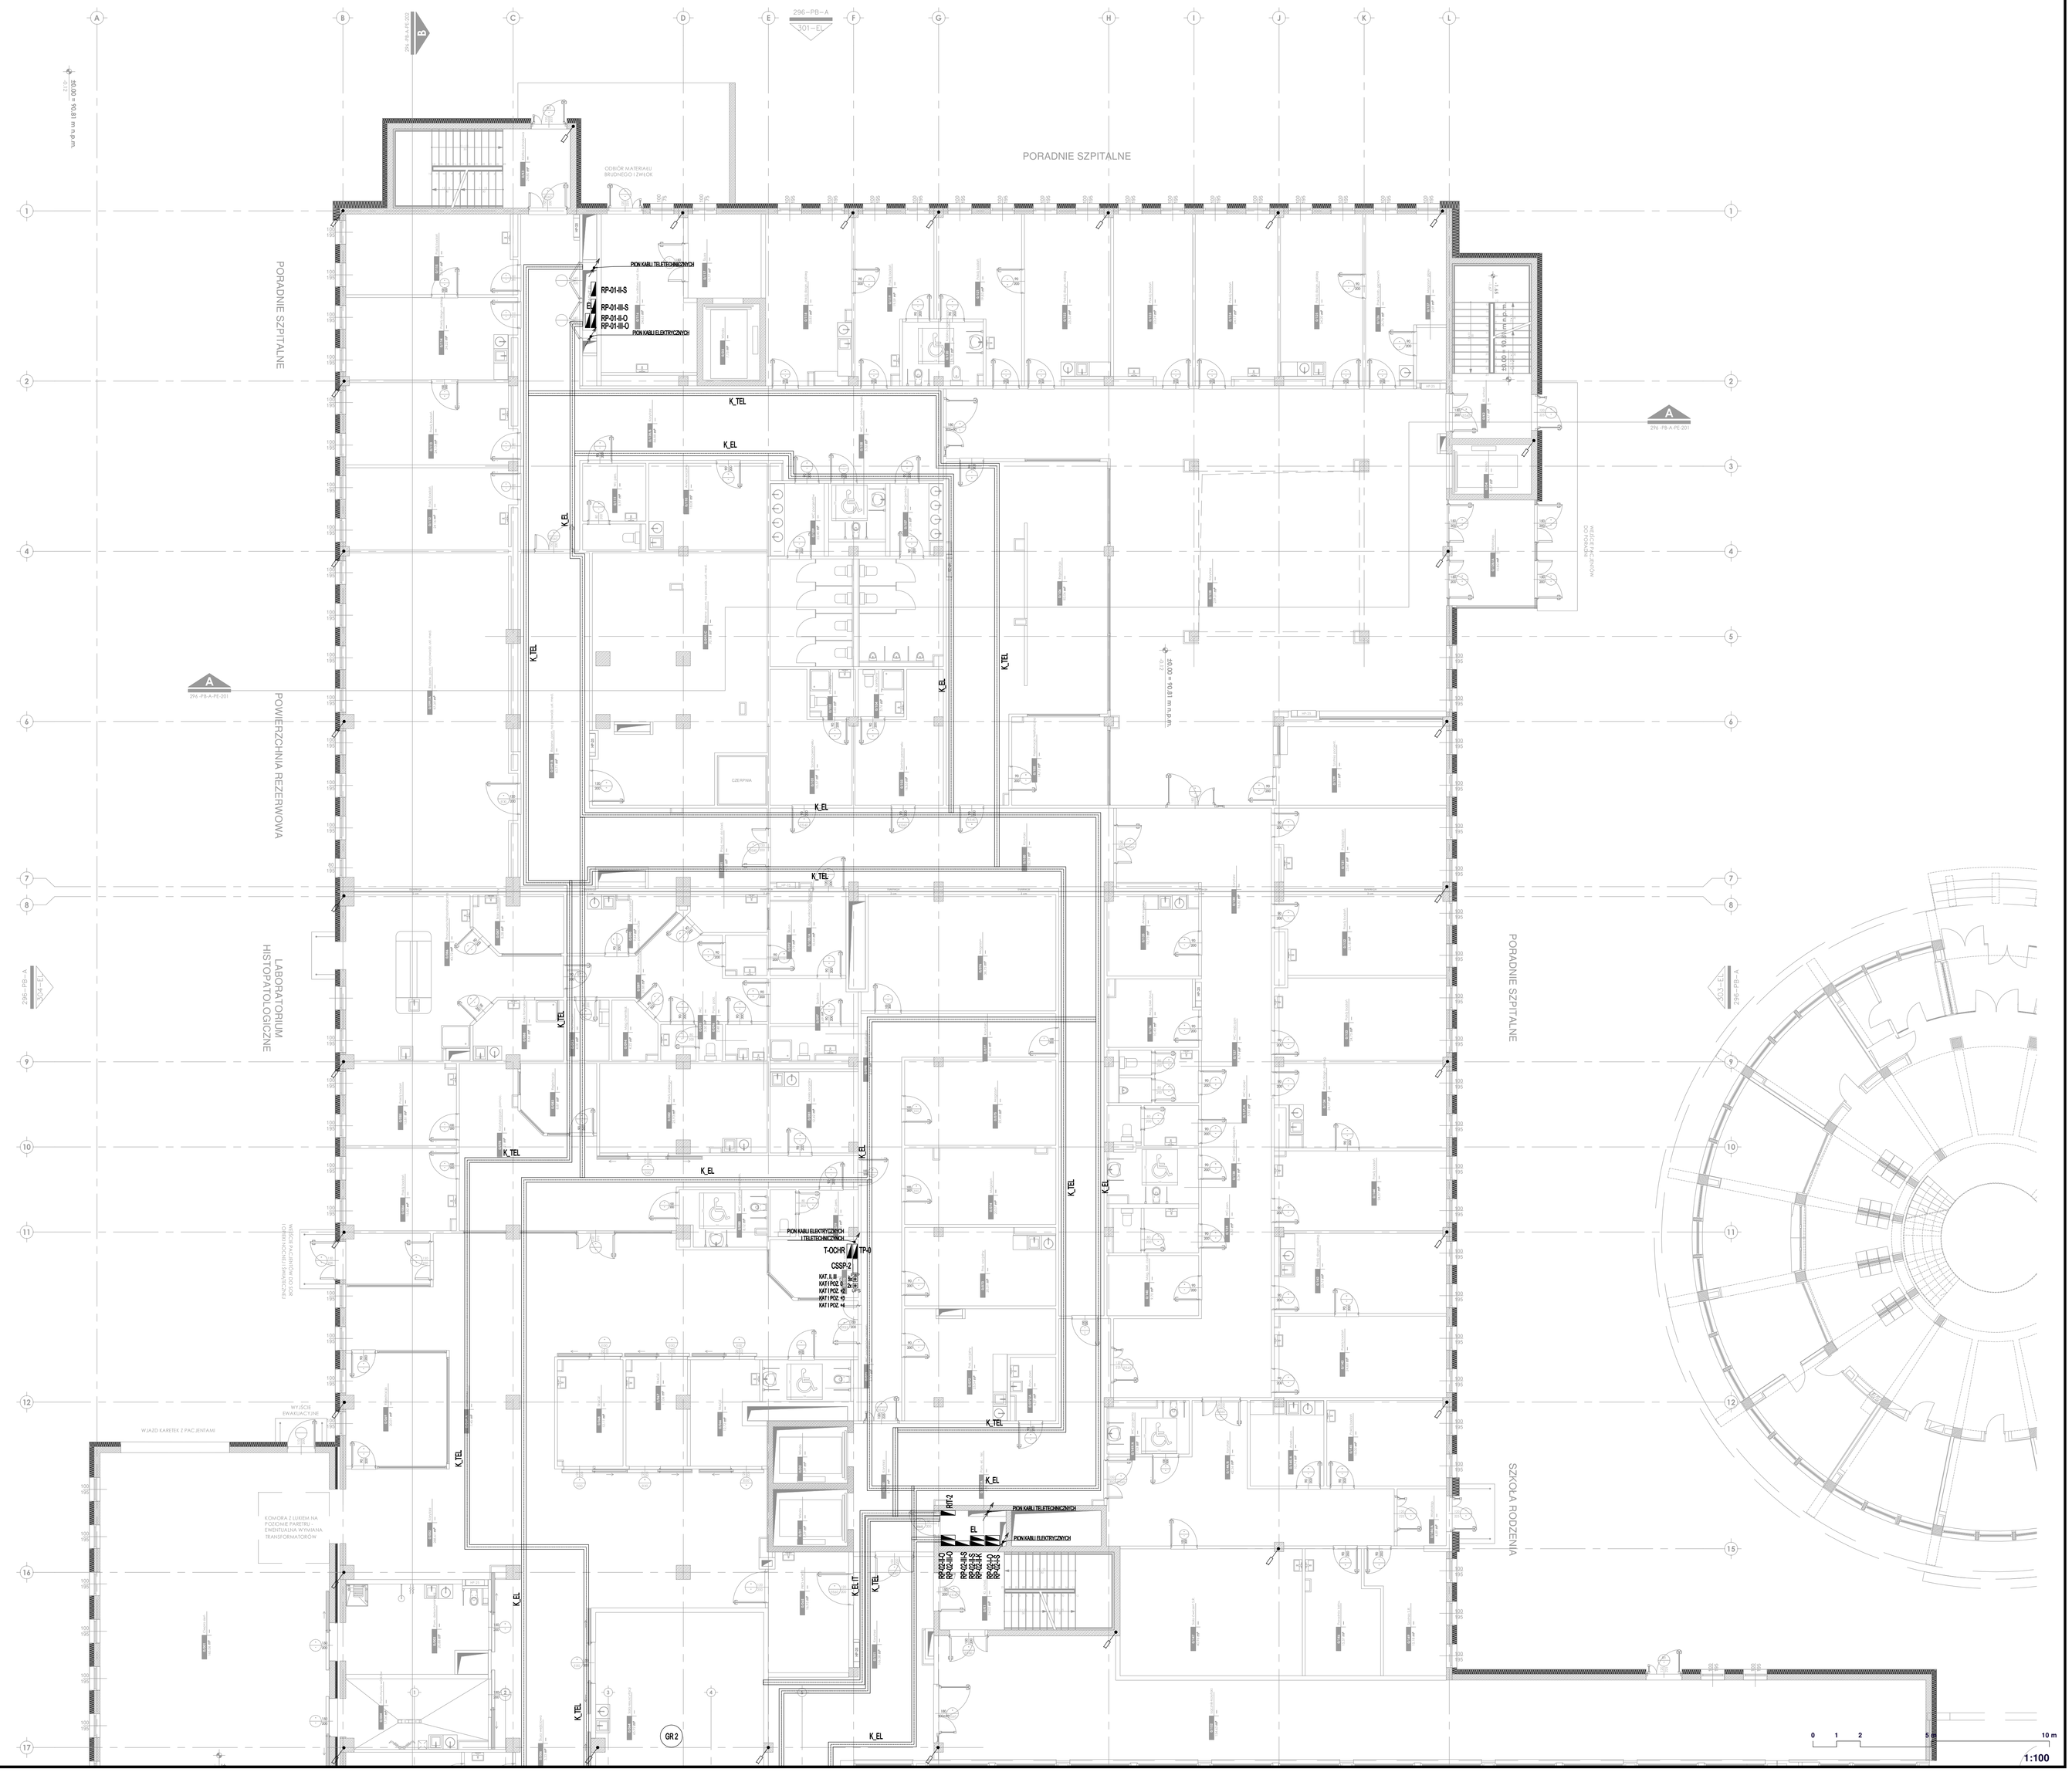
PORADNIE SZPITALNE
PORADNIE SZPITALNE
POWIERZCHNIA REZERWOWA
LABORATORIUM HISTOPATOLOGICZNE
PORADNIE SZPITALNE
SZKOŁA RODZENIA
296 - PS-A
201 - EL
55.00 = 16.81 m n.p.m.
55.00 = 16.81 m n.p.m.
ODBIÓR MATERIAŁU BRUDNEGO I ZWŁOK
PION KABLI TELETECHNICZNYCH
RP-01-B-S
RP-01-BI-S
RP-01-B-O
RP-01-BI-O
PION KABLI ELEKTRYCZNYCH
EL
K_TEL
K_EL
K_EL
K_TEL
K_EL
K_TEL
K_EL
K_TE