


ODDZIAŁ POŁOŻNICZO-GINEKOLOGICZNY Z PODODZIAŁEM GINEKOLOGICZNYM -37 os


ODDZIAŁ URAZOWO-ORTOPEDYCZNY Z PODODZIAŁEM ENDOPROTEZOPLASTYKI I ENDOSKOPII STAWÓW - 41os.

PODODZIAŁ NIEUŻYTKOWANY

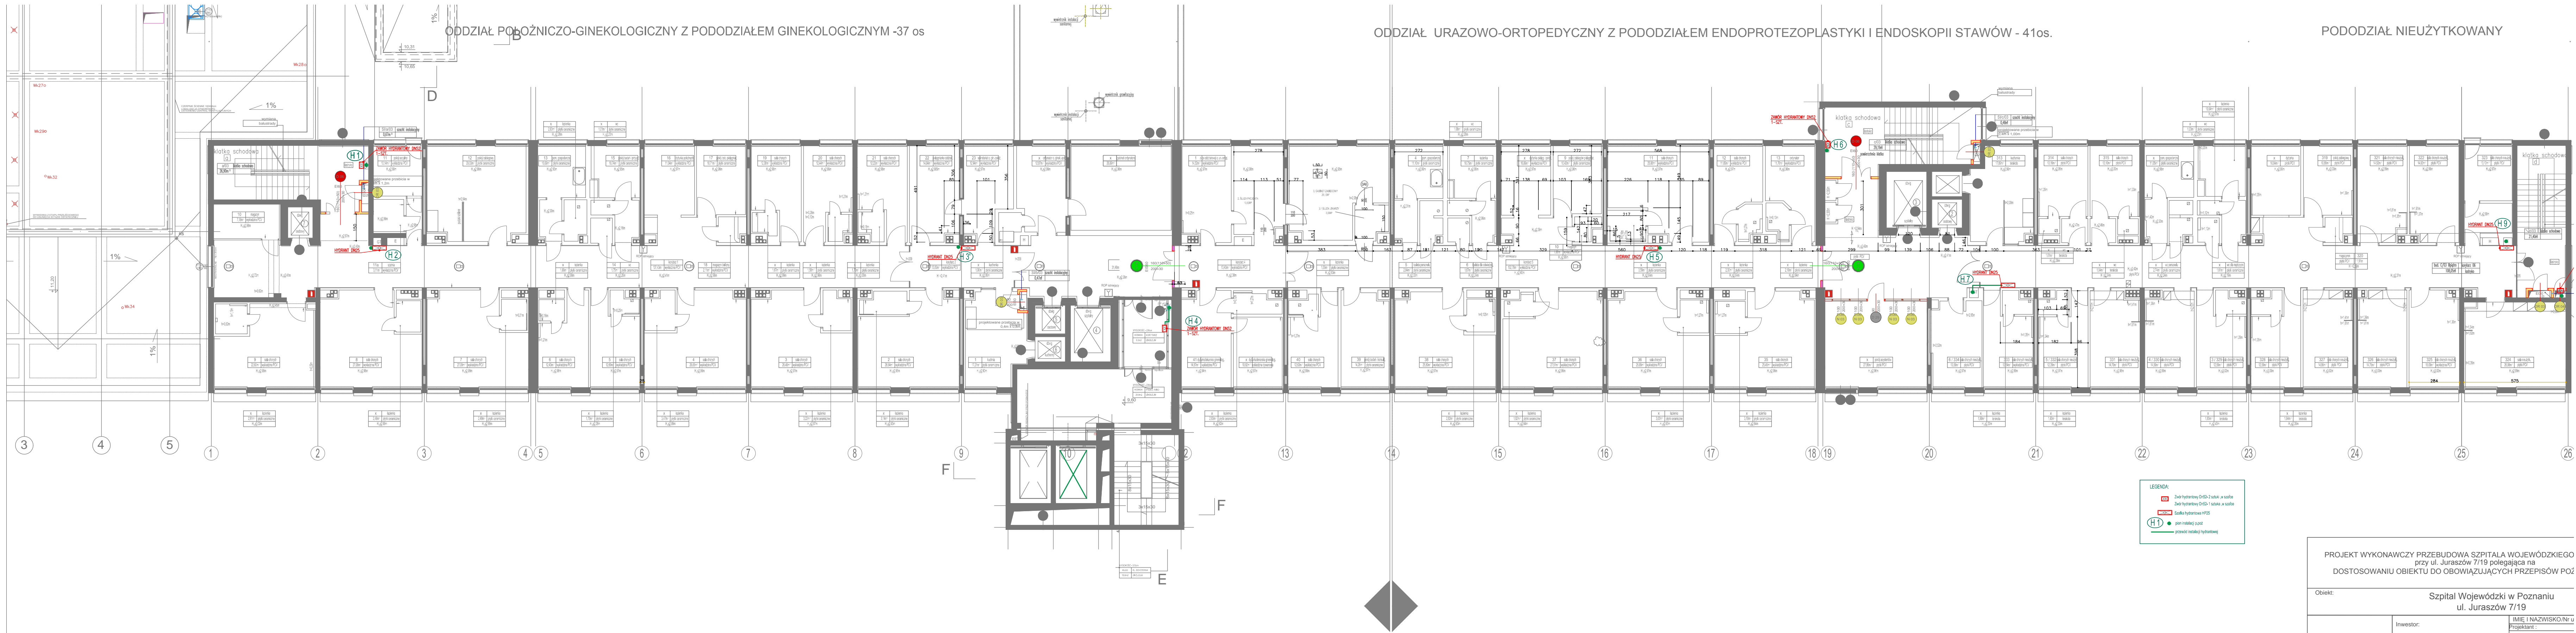

LEGENDA:

- Złoty hydrantowy D100-2 szkieł w skafie
- Złoty hydrantowy D100-1 szkieł w skafie
- Szafka hydrantowa HPS2
- H11 - pion instalacji i.s.s.2
- przewód instalacji hydrantowej

PROJEKT WYKONAWCZY PRZEBUDOWA SZPITALA WOJEWÓDZKIEGO przy ul. Juraszów 7/19 polegająca na DOSTOSOWANIU OBIEKTU DO OBOWIĄZUJĄCYCH PRZEPISÓW POŻ				
Objekt: Szpital Wojewódzki w Poznaniu ul. Juraszów 7/19				
 <p>STUDIO PROJEKTÓW CUBE 27 Studio Projektów Architekt Barbara Liber-Skarbek Biuro: 60-100 Poznań, ul. Rolna 45b/19, kom. 603 337 422, e-mail: b.liber@cube27.pl www.cube27.pl www.przyklejki.pl www.fotospens27.pl</p>	Inwestor:  Szpital Wojewódzki w Poznaniu ul. Juraszów 7/19	IMIĘ I NAZWISKO/Nr u		
		Projektant :		
		mgr inż. Anna Mierzw WKP/0182/POOS/15		
		Opracował:		
		mgr inż. Katarzyna Miłoszy mgr inż. Katarzyna Wali		
Skala: 1:150	Data: 12/2015	Sprawdzający:		
		Tytuł rysunku: Instalacja hydrantowa . Rzut 3 Piętra		mgr inż. Karol Śliwiński WKP/0151/PWOS/04
		Branża: Instalacje sanitarne		