



ODDZIAŁ OTOLARYNGOLOGICZNY - 42os.

ODDZIAŁ CHOROÓB WEWNĘTRZNYCH Z PODODZIAŁEM INTENSYWNEJ OPIEKI INTERNISTYCZNEJ ORAZ ZESPOŁAMI DS. DIABETOLOGII, GASTROENTEROLOGII - 89os.

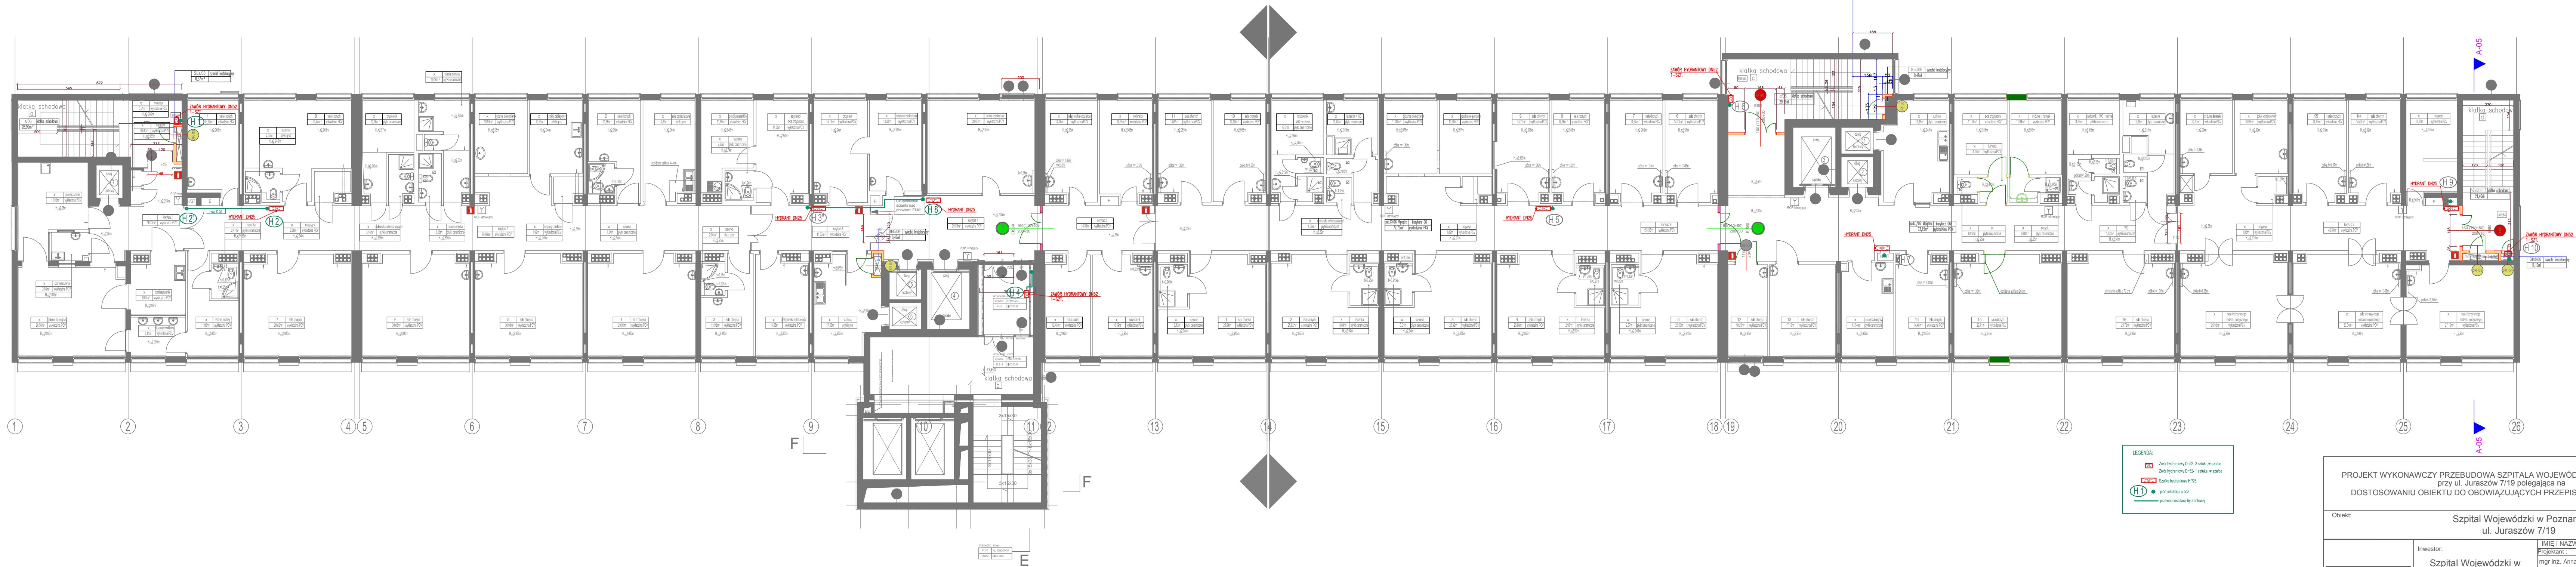

PROJEKT WYKONAWCZY PRZEBUDOWA SZPITALA WOJEWÓDZKIEGO przy ul. Juraszów 7/19 polegająca na DOSTOSOWANIU OBIEKTU DO OBYWIAZUJĄCYCH PRZEPISÓW PO.

Objekt: Szpital Wojewódzki w Poznaniu ul. Juraszów 7/19		
 STUDIO PROJEKTÓW CUBE 27 Studio Projektów Architekt Barbara Liber-Skarbek Biuro: 60-189 Poznań, ul. Romańska 118 kom. 603 337 422, e-mail: b.liber@cubew27.pl www.cubew27.pl www.przyklejki.pl www.fototapeta27.pl	Inwestor: Szpital Wojewódzki w Poznaniu ul. Juraszów 7/19	
	IMIE I NAZWISKO/Nr. Projektant: mgr inż. Anna Mierwa WKPI0182/POOS/15	
	Opracował: mgr inż. Katarzyna Miroszy mgr inż. Katarzyna Wali	
	Sprawdzał: mgr inż. Karol Śliwiński WKPI0151/PWOS/04	
Skala: 1:150	Data: 12/2015	Tytuł rysunku: Instalacja hydrantowa . Rzut 6 Piętra Branża: Instalacje sanitarne