
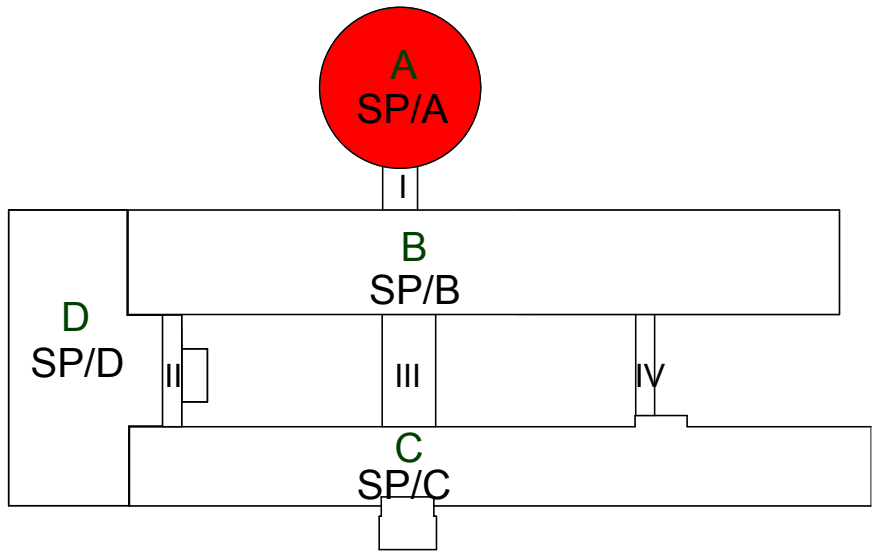


RZUT 2 PIĘTRA

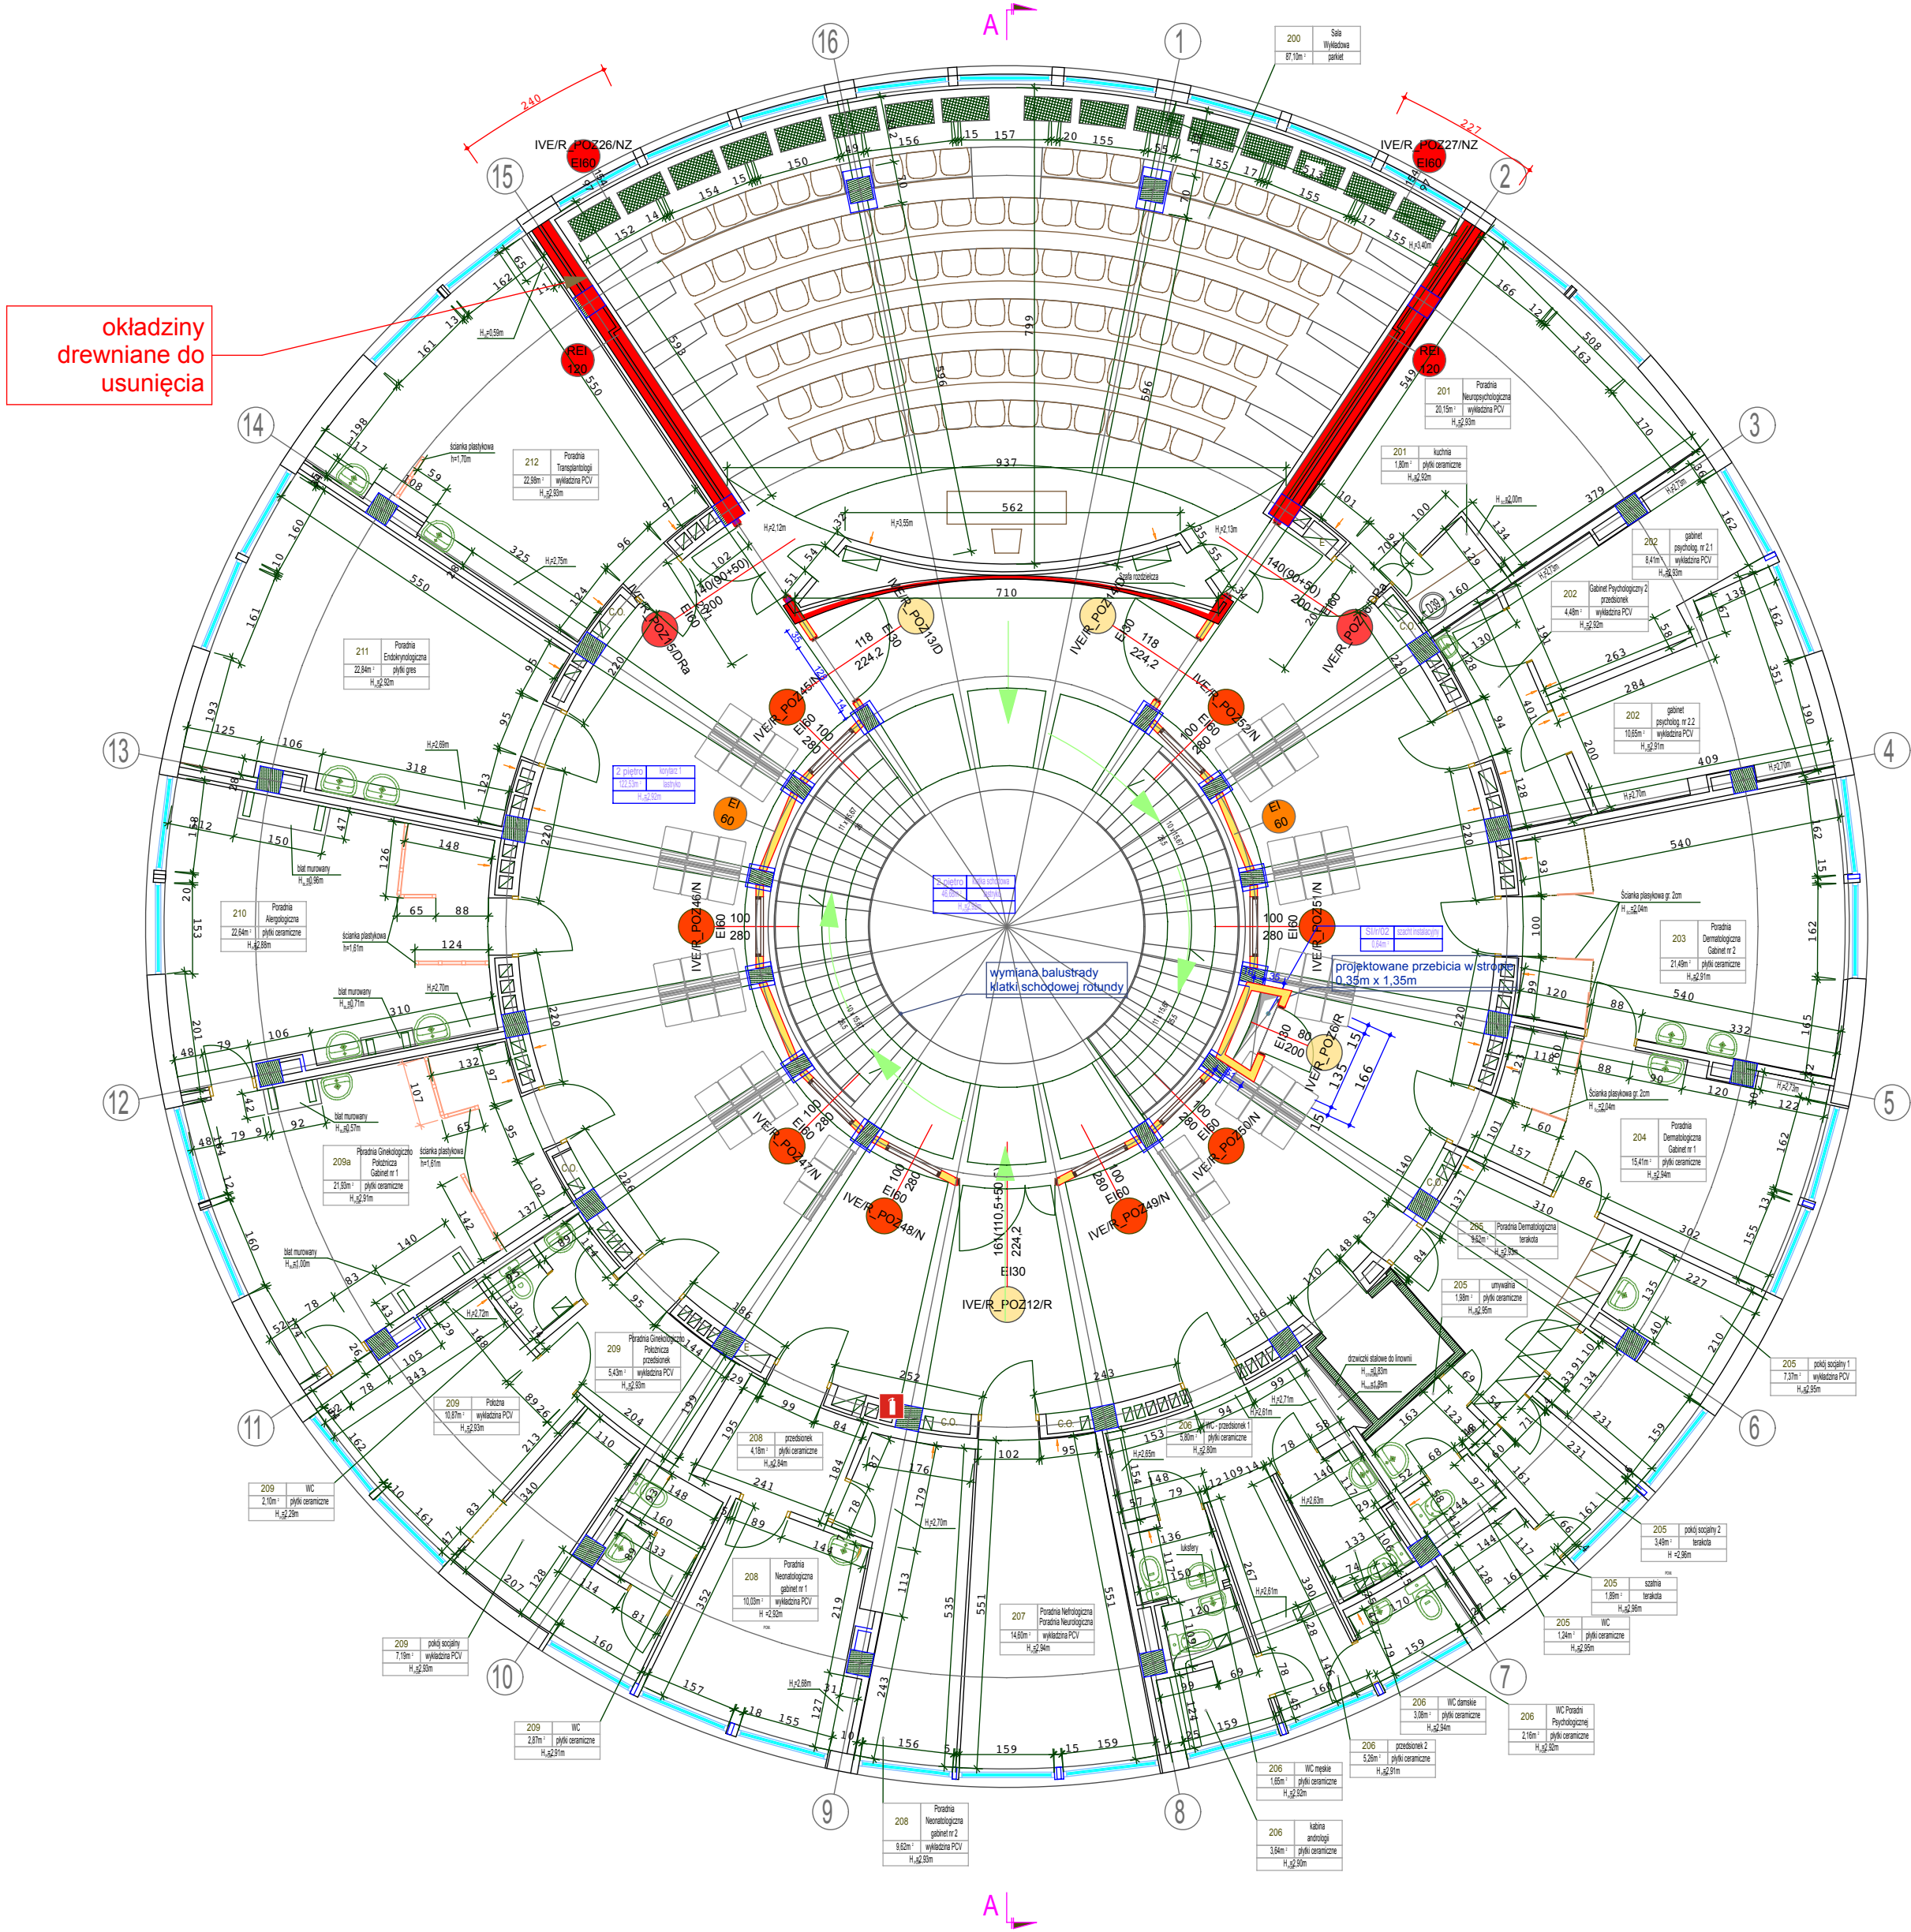

LEGENDA:

- REI 120 - ŚCIANY ISTNIEJĄCE REI 120
- REI 60 - ŚCIANY ISTNIEJĄCE REI 60
- REI 120 - ŚCIANY O WYMAGANEJ ODPORNOSTCI REI 120
- REI 60 - ŚCIANY O WYMAGANEJ ODPORNOSTCI REI 60
- EI 60 - ŚCIANY O WYMAGANEJ ODPORNOSTCI EI 60
- EI 60 - DRZWI ISTNIEJĄCE EI 60, DYMOSZCZELNE
- EI 60 - DRZWI ISTNIEJĄCE EI 60 PRZEZNACZONE DO NAPRAWY
- EI 30 - DRZWI ISTNIEJĄCE EI 30
- EI 60 - DRZWI NOWOPROJEKTOWANE EI 60
- EI 30 - DRZWI NOWOPROJEKTOWANE EI 30
- S EI 60 - DRZWI NOWOPROJEKTOWANE EI 60, DYMOSZCZELNE
- D - DRZWI ISTNIEJĄCE BEZ KLASY ODPORNOSTCI OGNIOWEJ PODLEGAJĄCE SPRAWDZENIU I EWENTUALNEJ WYMIANIE

- IVE/R POZ 11/D - DRZWI WEWNĘTRZNE, DREWNIANE, akustyczne (KLASA ODPORNOSTCI OGNIOWEJ EI 60)
- IVE/R POZ 11/D - DRZWI WEWNĘTRZNE, PROFILOWE (KLASA ODPORNOSTCI OGNIOWEJ EI 30)
- IVE/R POZ 11/D - DRZWI WEWNĘTRZNE, PROFILOWE (BEZ KLASY ODPORNOSTCI OGNIOWEJ)
- IVE/R POZ 11/DZ - DRZWI ZEWNĘTRZNE, PROFILOWE (BEZ KLASY ODPORNOSTCI OGNIOWEJ)
- IVE/R POZ 6/T - DRZWI TECHNICZNE, STALOWE (KLASA ODPORNOSTCI OGNIOWEJ EI 60)
- IVE/R POZ 6/R - DRZWI REWIZYJNE, (KLASA ODPORNOSTCI OGNIOWEJ EI 30)
- IVE/R POZ 17/N - NAŚWITLIE WEWNĘTRZNE, PROFILOWE (KLASA ODPORNOSTCI OGNIOWEJ EI 60)
- IVE/R POZ 7/NZ - NAŚWITLIE ZEWNĘTRZNE, PROFILOWE (KLASA ODPORNOSTCI OGNIOWEJ EI 60)
- IVE/R POZ 7/T - NAŚWITLIE ZEWNĘTRZNE, PROFILOWE (KLASA ODPORNOSTCI OGNIOWEJ EI 60)

- NOWOPROJEKTOWANE ŚCIANY W ZABUDOWIE LEKKIEJ GK O ODPORNOSTCI OGNIOWEJ EI 60
- NOWOPROJEKTOWANE ŚCIANY W ZABUDOWIE LEKKIEJ GK O ODPORNOSTCI OGNIOWEJ EI 120
- NOWOPROJEKTOWANE ŚCIANY MUROWANE O ODPORNOSTCI OGNIOWEJ EI 120
- NOWOPROJEKTOWANE SZACHTY WRAZ Z PRZEBICIAMI W STROPACH WYKONANE W ZABUDOWIE LEKKIEJ GK WG PRZYJĘTEJ ODPORNOSTCI OGNIOWEJ Z DRZWIAMI REWIZYJNYMI

OZNACZENIA - ZESTAWY SAMOZAMYKACZY DO DRZWI PPOŻ.:

SET	TYP	Nazwa zestawu
SET 1	1 - skrzydło	TS 3000 + szyna
SET 2	1 - skrzydło	TS 3000 + szyna z blokadą elektromagnetyczną
SET 3	1 - skrzydło	TS 5000 + szyna
SET 4	1 - skrzydło	TS 5000 + szyna z blokadą elektromagnetyczną
SET 5	2 - skrzydła	TS 5000 / TS 3000 + szyna ISM - koordynacja zamykania
SET 6	2 - skrzydła	TS 5000 / TS 5000 + szyna ISM - koordynacja zamykania
SET 7	2 - skrzydła	TS 5000 / TS 3000 + szyna E-ISM koordynacja zamykania z blokadami elektromagnetycznymi
SET 8	2 - skrzydła	TS 5000 / TS 5000 + szyna E-ISM koordynacja zamykania z blokadami elektromagnetycznymi
SET 9	1 - skrzydło	

UWAGA!

- DRZWI NALEŻY WYPOSAŻYĆ W SYSTEM KLUCZA GENERALNEGO NA BAZIE WKŁADK CYLINDRYCZNYCH ZGODNYCH Z EUROPEJSKĄ NORMĄ EN1303:2007. WKŁADKI DO DRZWI NOWO-PROJEKTOWANYCH O WYMIARACH 50X50. KLUCZ DO WKŁADK Z MOSIĄDZU WYSOKONIKŁOWEGO, WYKOŃCZENIE SATYNOWY NIKIEL O GRUBOŚCI 3.5 MM ODPORNY NA USZKODZENIA, NIE DO SKOPIOWANIA NA MASZYNACH TYPU EASY ENTRY (OLA), DOROBIE NIE KLUCZA SYSTEMOWEGO NA PODSTAWIE SYSTEMOWEJ KARTY BEZPIECZEŃSTWA.
- DRZWI NA DROGACH EWAKACYJNYCH NALEŻY WYPOSAŻYĆ W SYSTEM ZAMKNIĘĆ OGNIOWYCH. POZOSTAŁE DRZWI Z WYŁĄCZENIEM DRZWI ZEWNĘTRZNYCH WYPOSAŻYĆ W ELEKTROZACZEP REWERSYJNY PPOŻ. Z MOŻLIWOŚCIĄ WPIĘCIA DO KONTROLI DOSTĘPU.

- UWAGA:
- PRZED WYKONANIEM WSZYSTKIE WYMIARY\* SPRAWDZIĆ W NATURZE (\*WSZYSTKIE WYMIARY PODANE W CM)
  - WYMIARY PODSTAWOWE DRZWI PODANE W "ŚWITLIE OŚCIEŻNICY PO OTWARCIU" - WYSOKOŚĆ DRZWI MIN. 200 CM W "ŚWITLIE OŚCIEŻNICY"
- RYSEK NALEŻY ROZPATRYWAĆ, ŁĄCZNIE Z CAŁĄ DOKUMENTACJĄ ARCHITEKTONICZNĄ [W TYM M.IN. Z OPISEM / RYSUNKAMI / ZAŁĄCZNIKAMI] ORAZ ZE WSZYSTKIMI PROJEKTAMI BRANŻOWYMI.
- WSZYSTKIE ZMIANY NALEŻY UZGADNIAĆ, Z JEDNOSTKĄ PROJEKTOWĄ. (DOPUSZCZA SIĘ ZMIANY, PO UZGODNIENIU Z PROJEKTANTEM ORAZ PRZY ZACHOWANIU PARAMETRÓW TECHNICZNYCH MATERIAŁÓW)
  - URZĄDZENIA I OSPRZĘT ZWIĄZANE Z INSTALACJAMI WG PROJEKTÓW BRANŻOWYCH WYKONAWCZYCH.
  - WSZYSTKIE NOWE ELEMENTY KONSTRUKCYJNE PO DOKONANIU ODKRYWEK UZGODNIĆ Z JEDNOSTKĄ PROJEKTOWĄ, PRZEBIEC DOSTOSOWAĆ DO ISTNIEJĄCEJ KONSTRUKCJI

PROJEKT WYKONAWCZY PRZEBUDOWA SZPITALA WOJEWÓDZKIEGO W POZNANIU PRZY UL. JURASZÓW 7/19 POLEGAJĄCA NA DOSTOSOWANIU OBIEKTU DO OBOWIĄZUJĄCYCH PRZEPISÓW POŻAROWYCH - IV ETAP PRZEBUDOWY.			
STUDIO PROJEKTÓW CUBE 27 ARCHITEKT BARBARA LIBER-SKARBK BIURO: 60-189 POZNAŃ, UL. ROLNA 45B/19, KOD: 603 337 422. E-MAIL: B.LIBER@CUBE27.PL WWW.CUBE27.PL WWW.PRZYKLEJ.PL WWW.FOTOTAPETA27.PL	OBIEKT:	IMIĘ I NAZWISKO	Nr UPR
	INWESTOR:	PROJEKTANT ARCHITEKTURA:	Podpis
SZPITAL WOJEWÓDZKI W POZNANIU UL. JURASZÓW 7/19	SZPITAL WOJEWÓDZKI W POZNANIU UL. JURASZÓW 7/19	MGR INŻ. ARCH. BARBARA LIBER-SKARBK	15/08/DOIA
		PROJEKTANT KONSTRUKCJA:	
		MGR INŻ. WOJCIECH LEWANDOWSKI	4183/Gd/89
		OPRACOWANIE KONSTRUKCJA:	
		MGR INŻ. TOMASZ SCHNEIDER	
		BRANŻA:	Nr. rys.
		ARCH./KONSTR.	PW/IV ETAP/A_K/R_04