



ODDZIAŁ KARDIOLOGICZNO-INTERNISTYCZNY Z PODODZIAŁEM INTENSYWNEJ OPIEKI KARDIOLOGICZNEJ – 720s. + 120s.

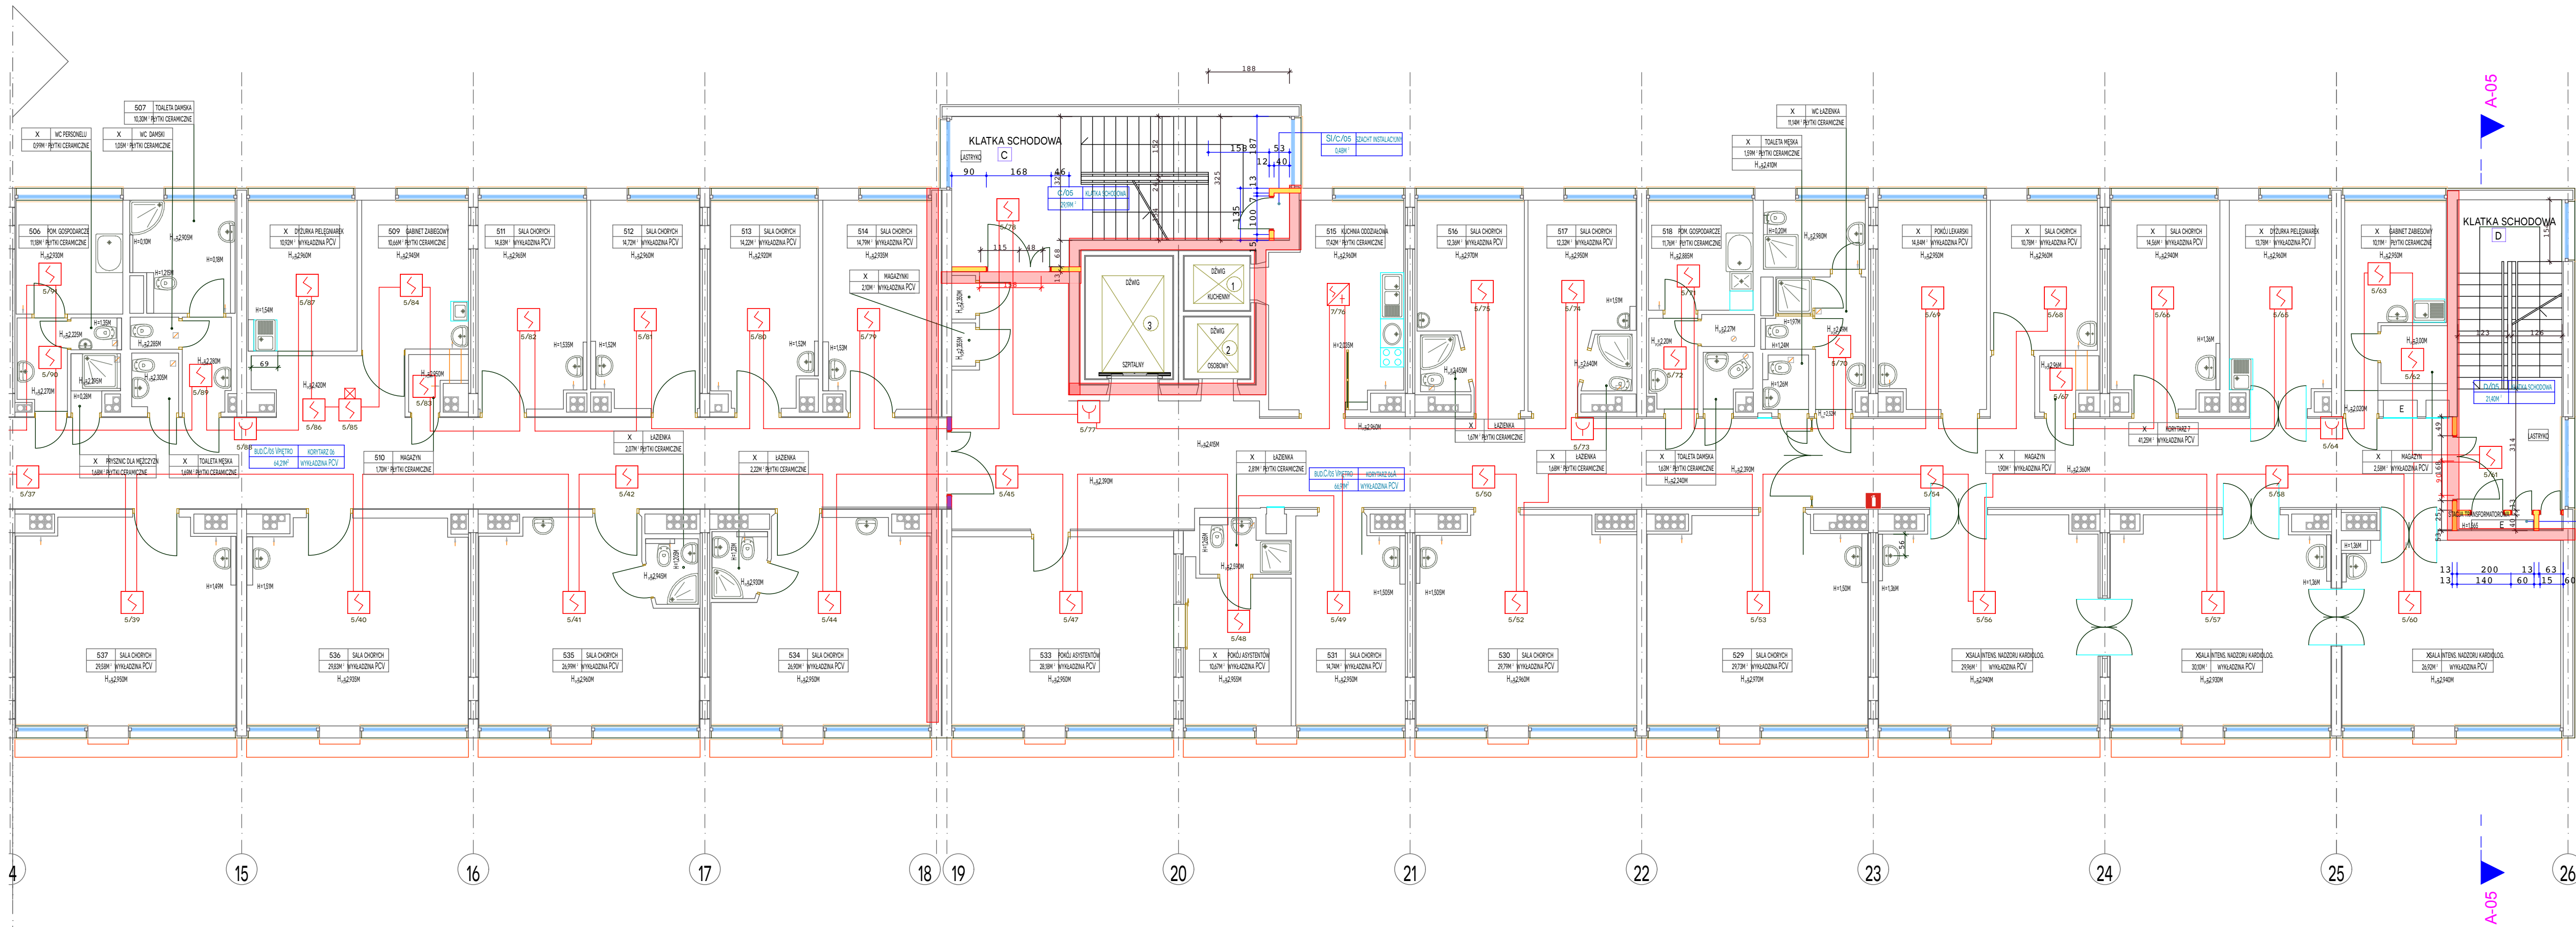

LEGENDA

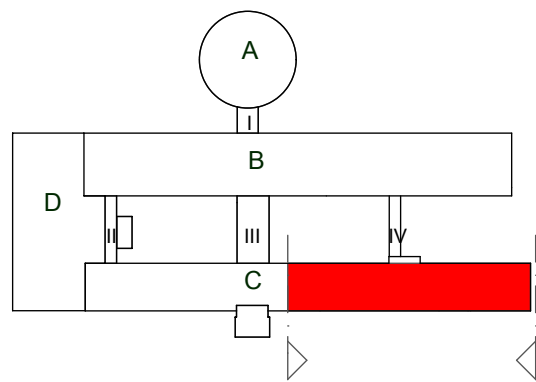

OPTYCZNA CZUJKA DYMU

CZUJKA Z ZEWN. WSKAŹNIKIEM ZADZIAŁANIA

RĘCZNY OSTRZEGACZ POŻARU

CZUJKA DYMOWO – TEMPERATUROWA

CENTRALA SYGNALIZACJI POŻARU POLON 6000

LINIA DOZOROWA (PĘTLOWA)

NR LINII DOZOROWEJ/ADRES CZUJKI LUB ROP

ODDZIELENIE STREF POŻAROWYCH

UWAGA:
- PRZED WYKONANIEM WSZYSTKIE WYMIARY* SPRAWDZIĆ W NATURZE (*WSZYSTKIE WYMIARY PODANE W CM)
RYSUNEK NALEŻY ROZPATRYWAĆ, ŁĄCZNIE Z CAŁĄ DOKUMENTACJĄ ARCHITEKTONICZNĄ [W TYM M.I.N. Z OPISEM / RYSUNKAMI / ZAŁĄCZNIKAMI] ORAZ ZE WSZYSTKIMI PROJEKTAMI BRANŻOWYMI.
- WSZYSTKIE ZMIANY NALEŻY UZGADNIAĆ, Z JEDNOSTKĄ PROJEKTOWĄ (DOPUSZCZA SIĘ ZMIANY, PO UZGODNIENIU Z PROJEKTANTEM ORAZ PRZY ZACHOWANIU PARAMETRÓW TECHNICZNYCH MATERIAŁÓW)

DOSTOSOWAĆ I ZACHOWAĆ KONTYNUACJĘ NUMERACJI PĘTLI DOZOROWYCH I ADRESÓW ELEMENTÓW SSP DO ZREALIZOWANYCH ETAPÓW PRZEBUDOWY.				
PROJEKT WYKONAWCZY PRZEBUDOWA SZPITALA WOJEWÓDZKIEGO W POZNANIU PRZY UL. JURASZÓW 7/19 POLEGAJĄCA NA DOSTOSOWANIU OBIEKTU DO OBOWIAZUJĄCYCH PRZEPISÓW POŻAROWYCH – IV ETAP PRZEBUDOWY.				
	OBIEKT:	IMIE I NAZWISKO	NR UPR	PODPIS
	SZPITAL WOJEWÓDZKI W POZNANIU UL. JURASZÓW 7/19	MGR INŻ. ARCH. BARBARA LIBER-SKARBK	16/08/DOIA	
STUDIO PROJEKTÓW CUBE 27 ARCHITEKT BARBARA LIBER-SKARBK BUDOWA: 60-80 POZNAŃ, UL. ROLANDOWSKA 10, KOD: 60-337-422, E-MAIL: B.LIBER@CUBE27.PL WWW.CUBE27.PL WWW.PROJEKTLEJSA.PL WWW.FOTOTAPETA27.PL	INWESTOR:	PROJEKTANT INST. ELEKTRYCZNE		
	SZPITAL WOJEWÓDZKI W POZNANIU UL. JURASZÓW 7/19	MGR INŻ. PAWEŁ POMYKAŁSKI OPRACOWANIE INST. ELEKTRYCZNE: INŻ. GRZEGORZ DOMAŃSKI	WKP/0386/PWOE/09	10/90/PW
SKALA: 1:100	DATA: 09/2018	Tytuł rysunku: SYSTEM SYGNALIZACJI POŻARU	BRANŻA: INST. ELEKT.	SSP/IVETAP/12