



RZUT PRZYZIEMIA

WEJŚCIE A

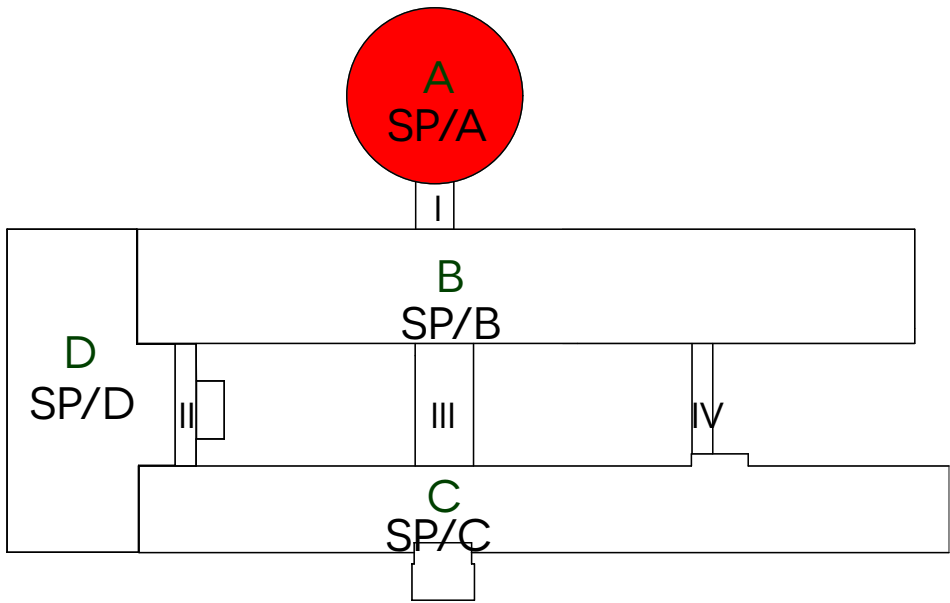

LEGENDA

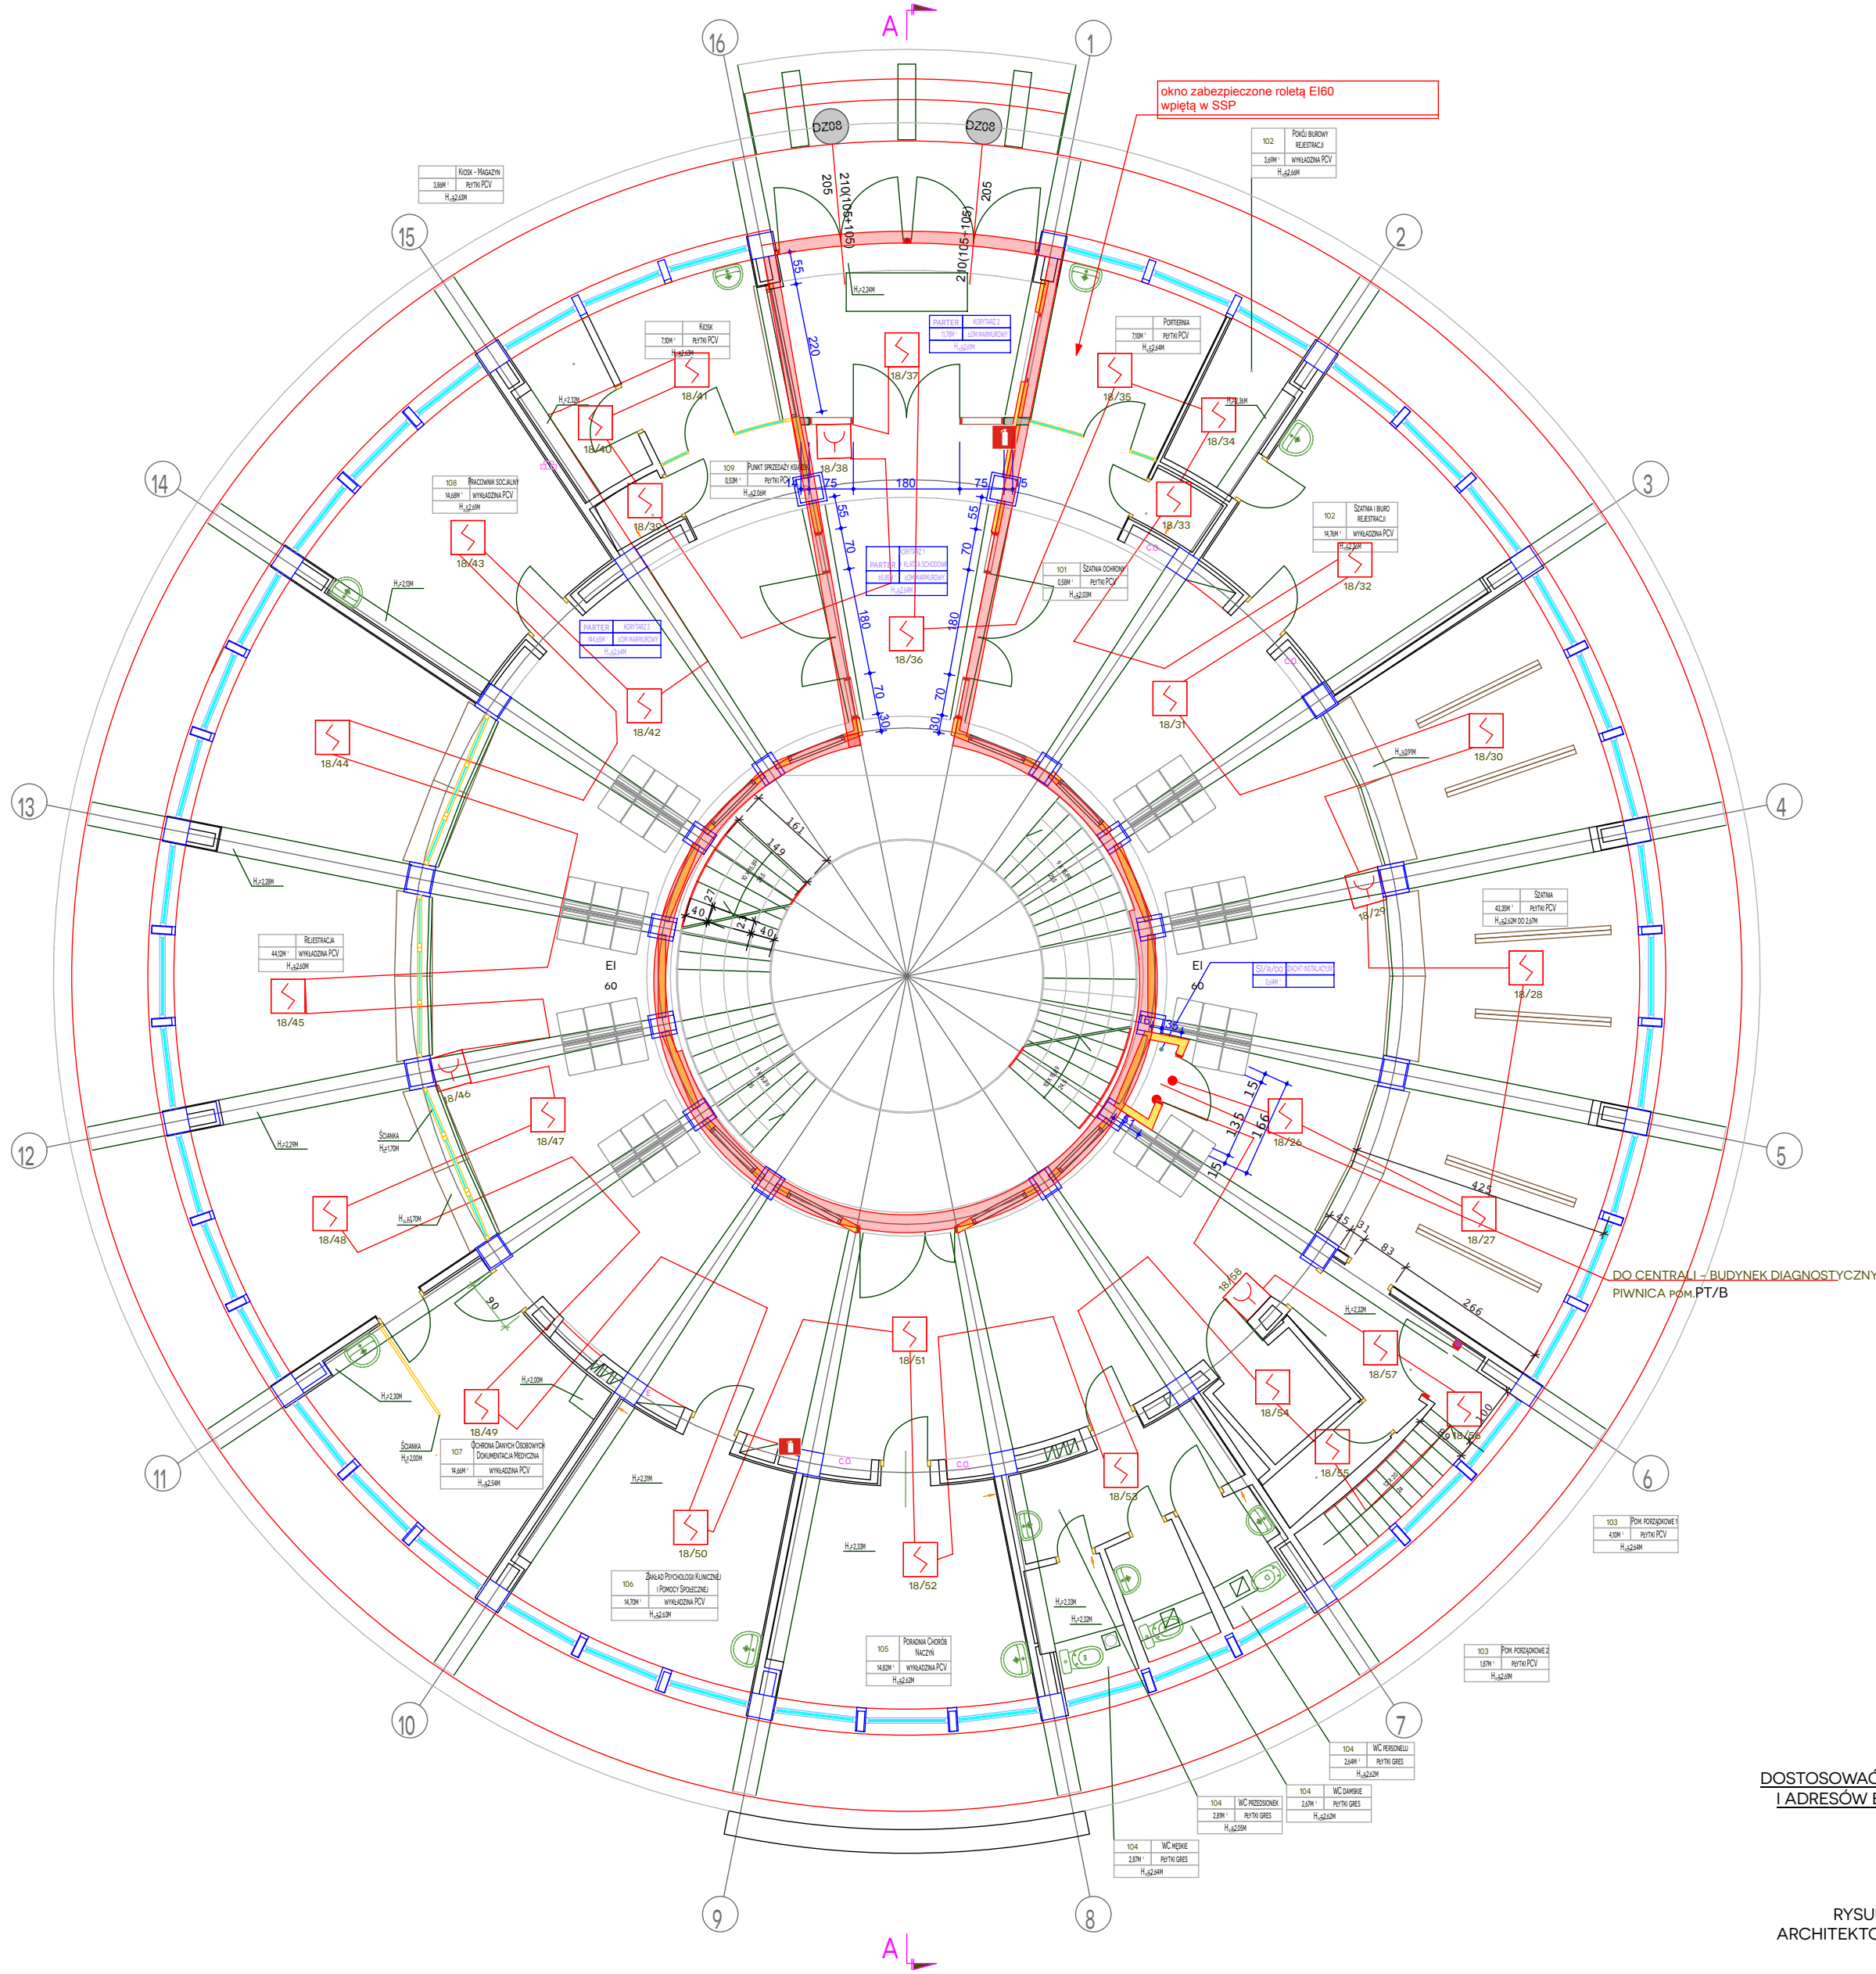

4/11



4/14



4/3



4/24



CSP



4/24



4/24

OPTYCZNA CZUJKA DYMU

CZUJKA Z ZEWN. WSKAŹNIKIEM ZADZIAŁANIA

RĘCZNY OSTRZEGACZ POŻARU

CZUJKA DYMOWO - TEMPERATUROWA

CENTRALA SYGNALIZACJI POŻARU POLON 6000

LINIA DOZOROWA (PĘTLOWA)

NR LINII DOZOROWEJ/ADRES CZUJKI LUB ROP


ODDZIELENIE STREF POŻAROWYCH

WUAGA!
DOSTOSOWAĆ I ZACHOWAĆ KONTYNUACJĘ NUMERACJI PĘTLI DOZOROWYCH I ADRESÓW ELEMENTÓW SSP DO ZREALIZOWANYCH ETAPÓW PRZEBUDOWY.

WUAGA:
- PRZED WYKONANIEM WSZYSTKIE WYMIARY * SPRAWDZIĆ W NATURZE (*WSZYSTKIE WYMIARY PODANE W CM)

RYСУNEK NALEŻY ROZPATRYWAĆ, ŁĄCZNIE Z CAŁĄ DOKUMENTACJĄ ARCHITEKTONICZNĄ [W TYM M.IN. Z OPISEM / RYSUNKAMI / ZAŁĄCZNIKAMI] ORAZ ZE WSZYSTKIMI PROJEKTAMI BRANŻOWYMI.

- WSZYSTKIE ZMIANY NALEŻY UZGODNIĆ, Z JEDNOSTKĄ PROJEKTOWĄ. (DOPUSZCZA SIĘ ZMIANY, PO UZGODNIENIU Z PROJEKTANTEM ORAZ PRZY ZACHOWANIU PARAMETRÓW TECHNICZNYCH MATERIAŁÓW)

PROJEKT WYKONAWCZY PRZEBUDOWA SZPITALA WOJEWÓDZKIEGO W POZNANIU PRZY UL. JURASZÓW 7/19 POLEGAJĄCA NA DOSTOSOWANIU OBIEKTU DO OBOWIĄZUJĄCYCH PRZEPISÓW POŻAROWYCH – IV ETAP PRZEBUDOWY.						
 STUDIO PROJEKTÓW CUBE 27 STUDIO PROJEKTÓW ARCHITEKT BARBARA LIBER-SKARBK BIURO: 60-189 POZNAŃ, UL. ROLNA 58B/P1, KOM: 603 337 422, E-MAIL: B.LIBER@CUBE27.PL WWW.CUBE27.PL WWW.PRZYKL.E.KI.PL WWW.FOTOTAPETA27.PL	OBIEKT:	SZPITAL WOJEWÓDZKI w POZNANIU UL. JURASZÓW 7/19	IMIĘ I NAZWISKO	NR UPR	PODPIS	
			PROJEKTANT ARCHITEKTURA:	MGR INŻ. ARCH. BARBARA LIBER-SKARBK	15/08/DOIA	
	INWESTOR:	SZPITAL WOJEWÓDZKI W POZNANIU UL. JURASZÓW 7/19	PROJEKTANT INST. ELEKTRYCZNE:			
			MGR INŻ. PAWEŁ POMYKAŁSKI	WKP/0386/ PW/OE/09		
SKALA: 1:100	DATA: 09/2018	TYTUŁ RYSUNKU: SYSTEM SYGNALIZACJI POŻARU PARTER ROTUNDA	OPRACOWANIE INST. ELEKTRYCZNE:			
			INŻ. GRZEGORZ DOMAŃSKI	110/90/PW		
			BRANŻA:	INŻ. ELEKT.		
			INŻ. BVS:	SSP/IVETAP/ R_02		