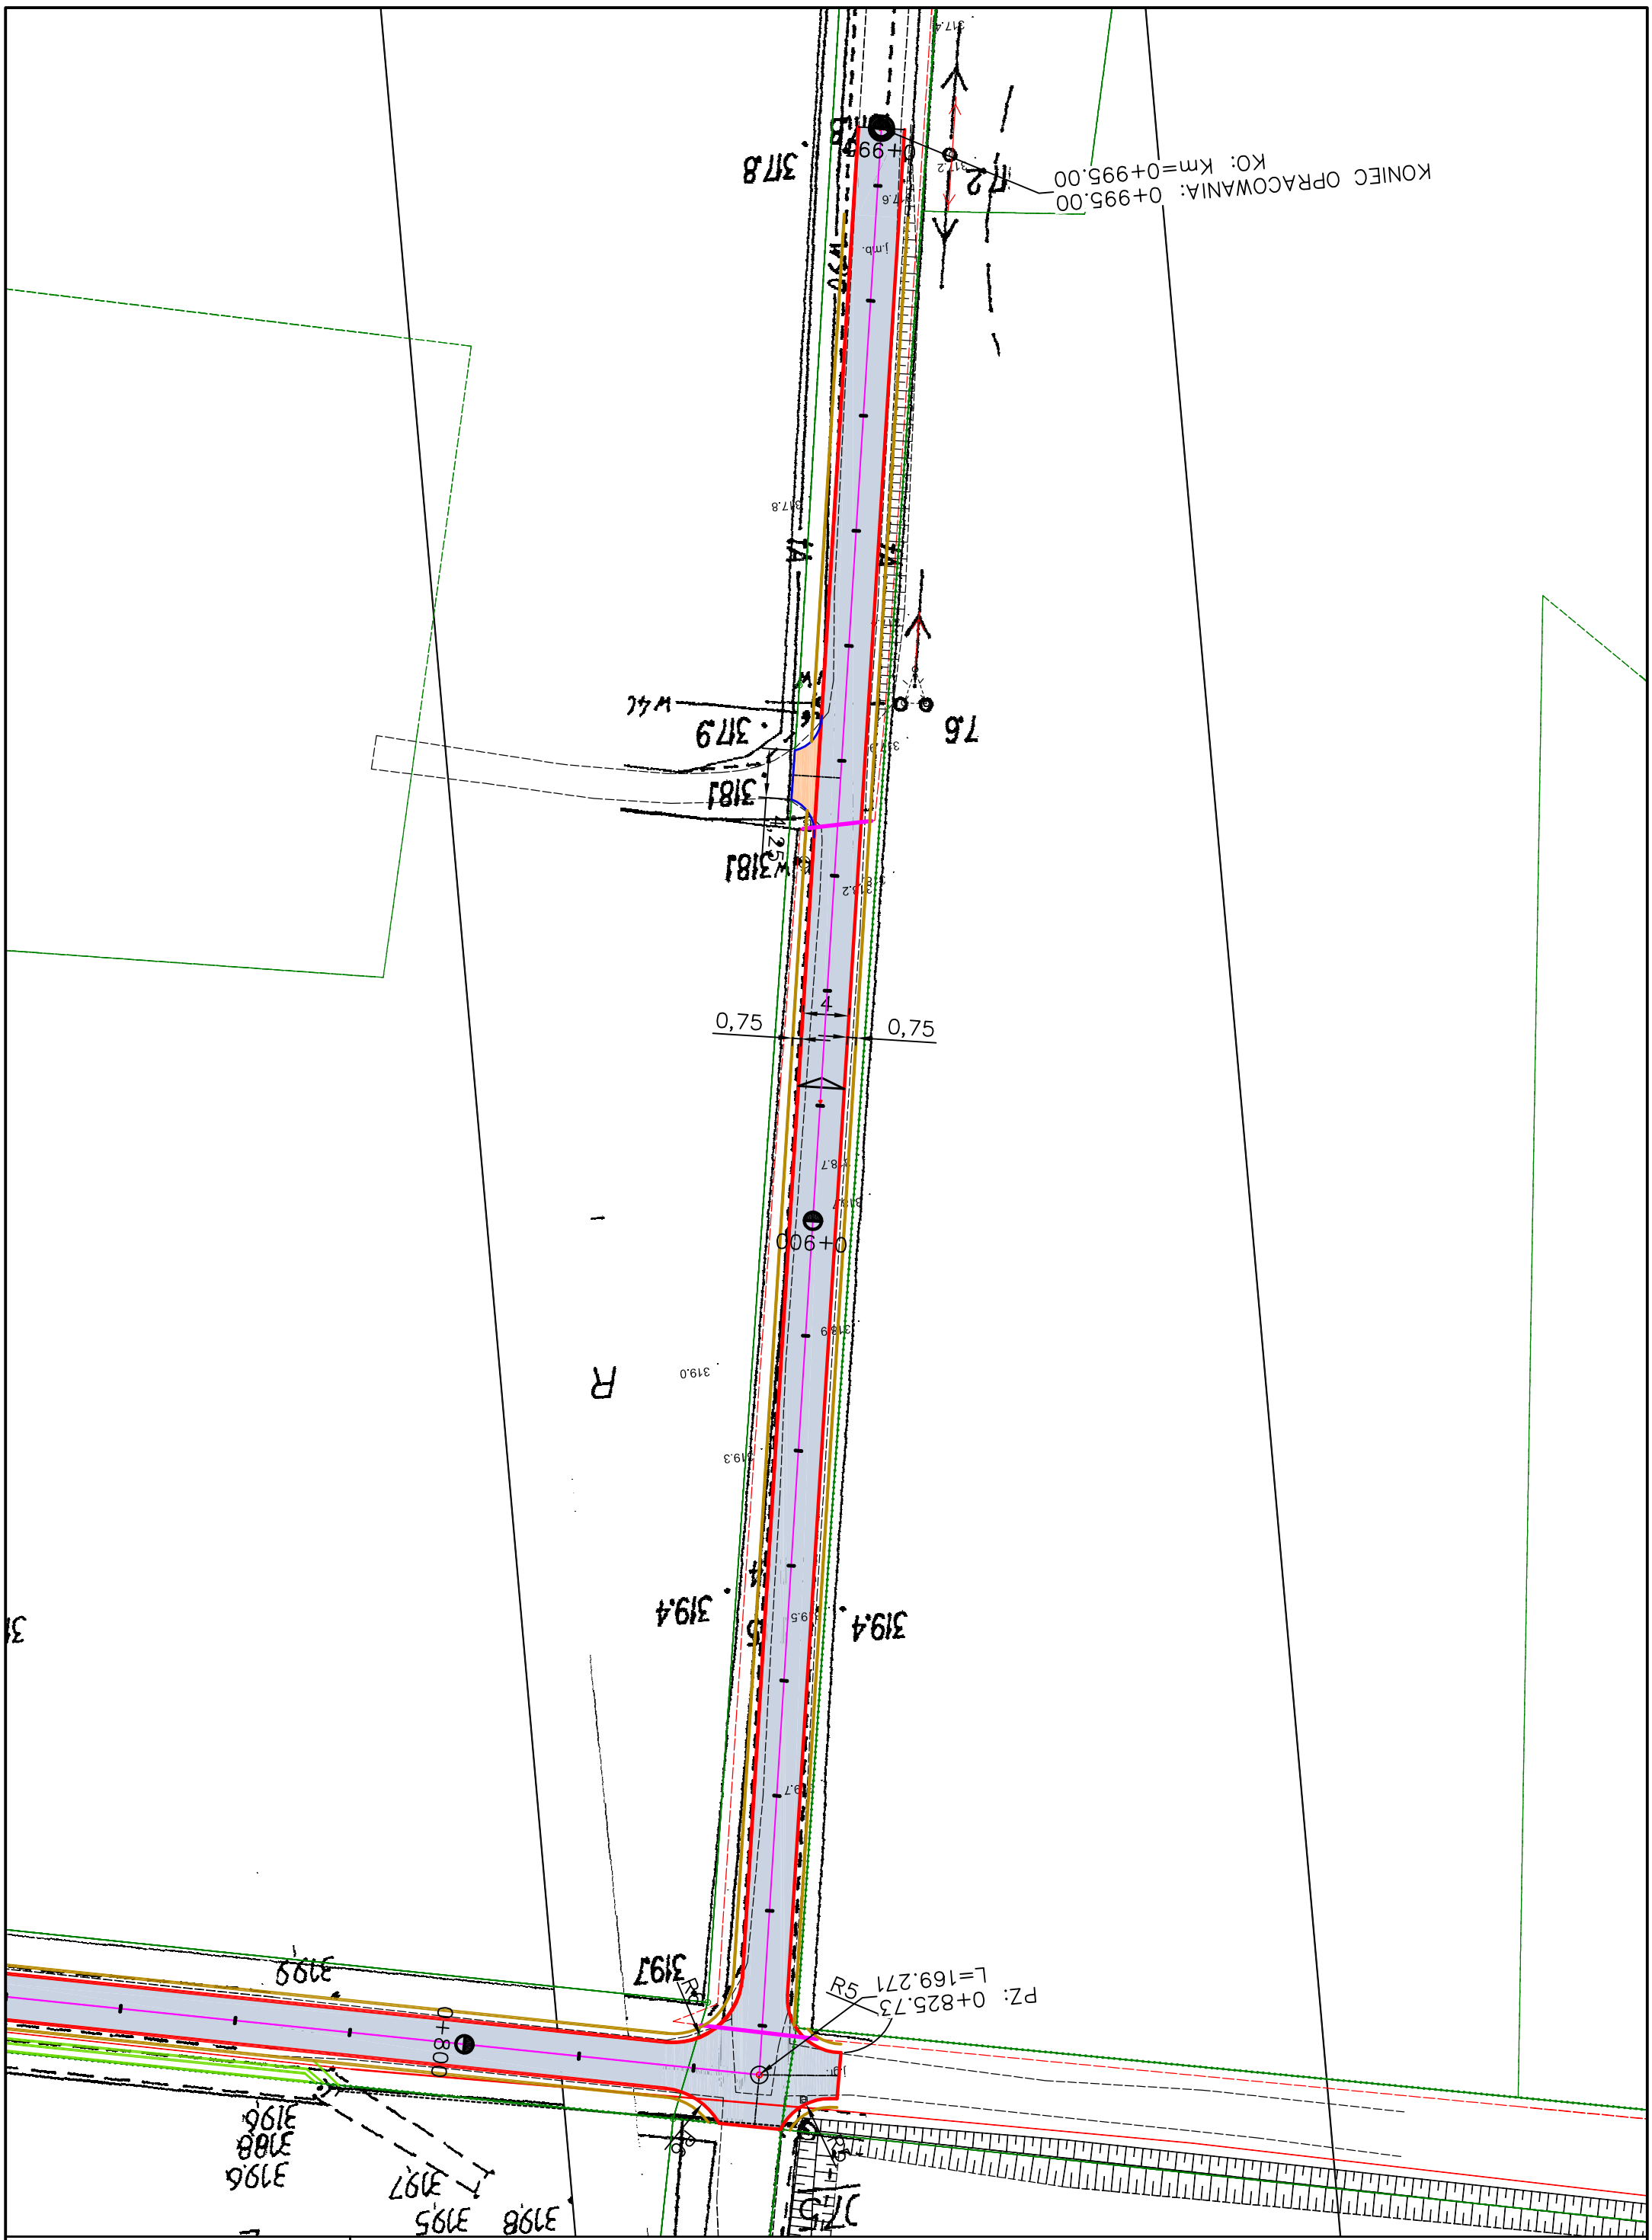

Opis oznaczeń

- projektowana nawierzchnia jezdni z betonu asfaltowego — 4033,6m2
- projektowane pobocze z kamienia łamanego 0/31,5 szer. 0,75m — 1378m2
- zjazdy z kamienia łamanego gr. 20cm — 322m2
- rury ochronne dwudzielne HDPE sr. 110mm — 93mb
- istniejące przepusty pod zjazdami do remontu — 85mb
- istniejące rowy do czyszczenia i wyprofilowania — 1120mb

Biuro Projektów Budowlanych CADAM
Adam Pokrzywiec
ul. Opiełki 3a 42-286 Koszęcin
608 330 641

Inwestor:	URZĄD MIASTA WOŹNIKI UL. RYNEK 11 42-289 WOŹNIKI		Stadium: PW
Budowla:	**Przebudowa drogi dojazdowej do pól - ulica Strzebińska w miejscowości Psary**		Data: 05/2022
Nazwa rysunku:	Projekt zagospodarowania terenu		Skala: 1 : 500
Funkcja:	Imię i Nazwisko:	Specjalność:	Nr Uprawnień:
Projektant:	Jacek Malmur	drogowa	SLK/5917/PBD/15
Opracował:	Adam Pokrzywiec	____	_____
Sprawdzający:			
Projektant:			
Sprawdzający:			
Asystent projektanta			

Nr Rys: 2.2