


Wykres profili – ul. Strzebińska

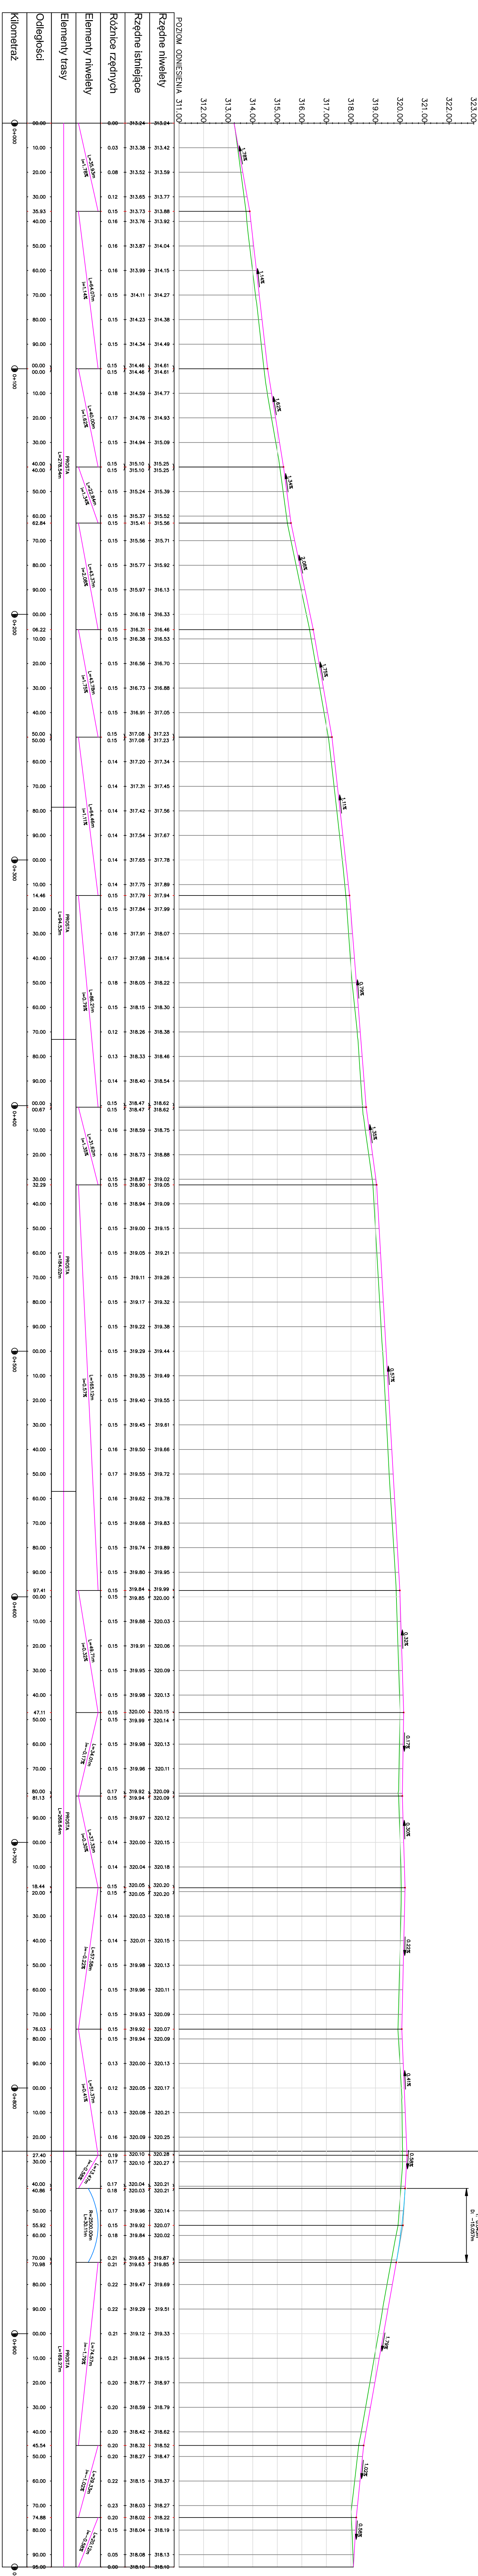

ul. Opieki 3a 42-286 Koszęcin 608 303 641		Inwestor: PZO	
OZGZD MIASTA WOSZCINA UL. PIENIEK 1 i 42-289 WOSZCINA		Strata: 05/2020	
Budowa: Przebudowa drogi dojazdowej do zół. ul. Szafranków w miejscowości Prasy		Data:	
Nazwa projektu		Skala 1 : 100	
Prof. podziurzy niweley		Nr rys. 3	
Funkcja	Imię i Nazwisko	Specjalność	Nr uprawnień
Projektant:	Jacek Melnar	drogowa	SL4/9817/BOD/IS
Opracował:	Adam Poxrywals		
Sprawdzący:	Projektant:		
Sprawdzający:			
Asystent projektanta			