ZAKRES PRAC

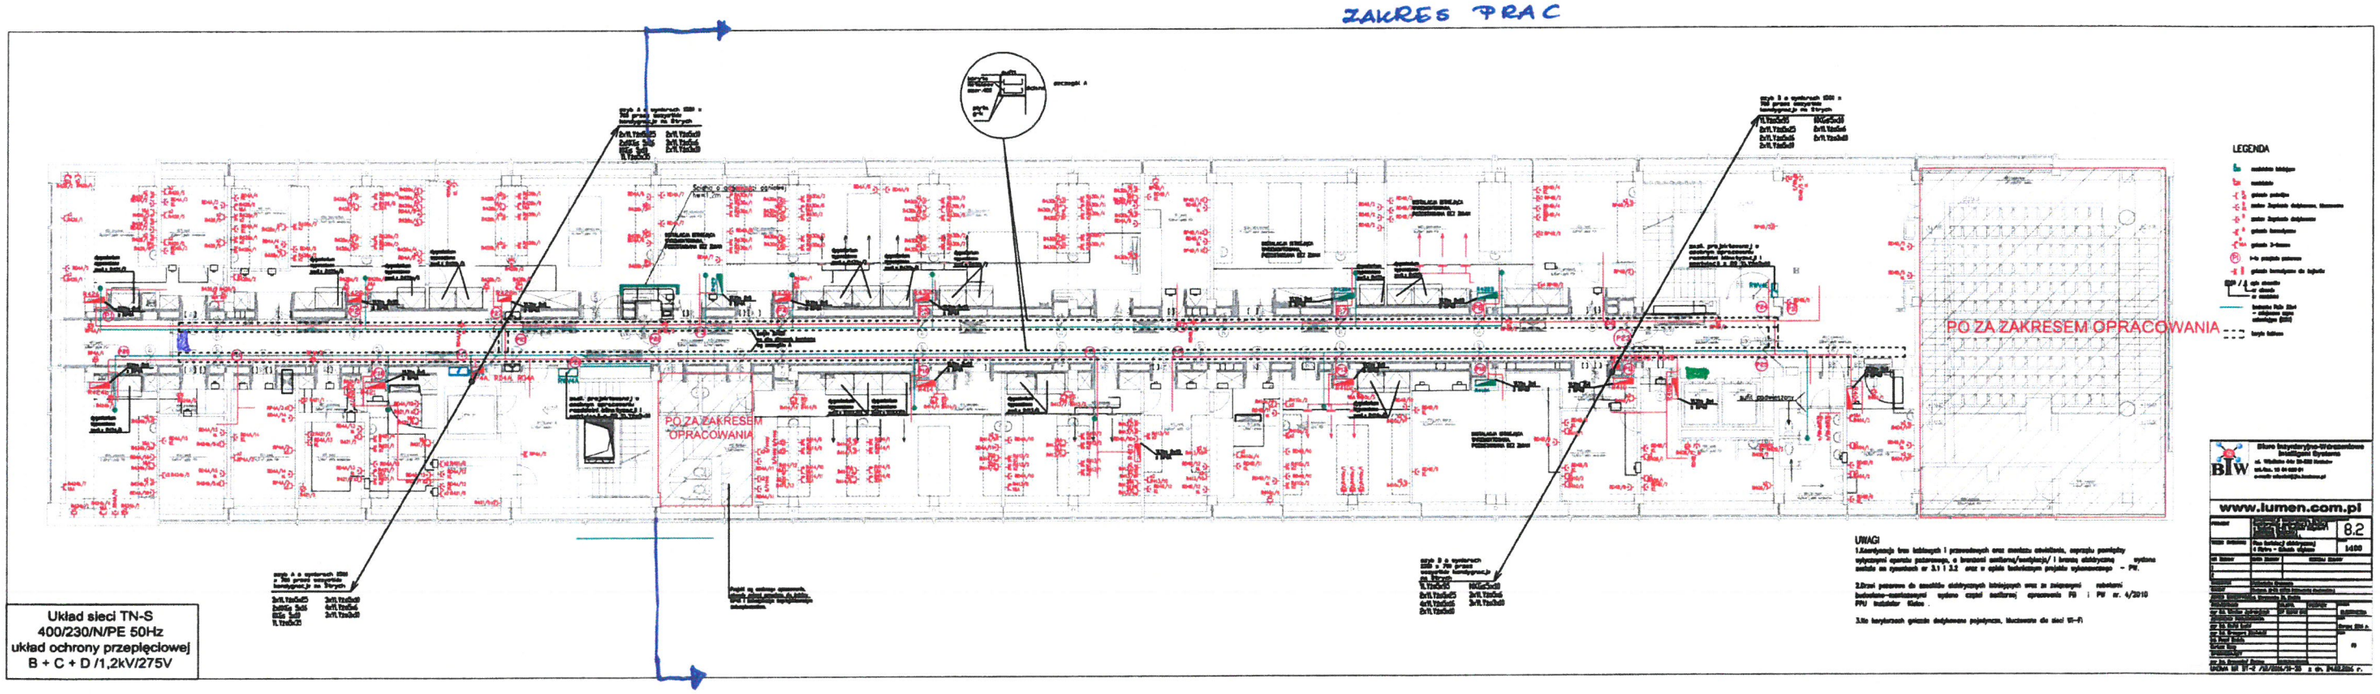

- istniejące rafe PPD
- projektowane rafe PPD