


LAURES PRAC

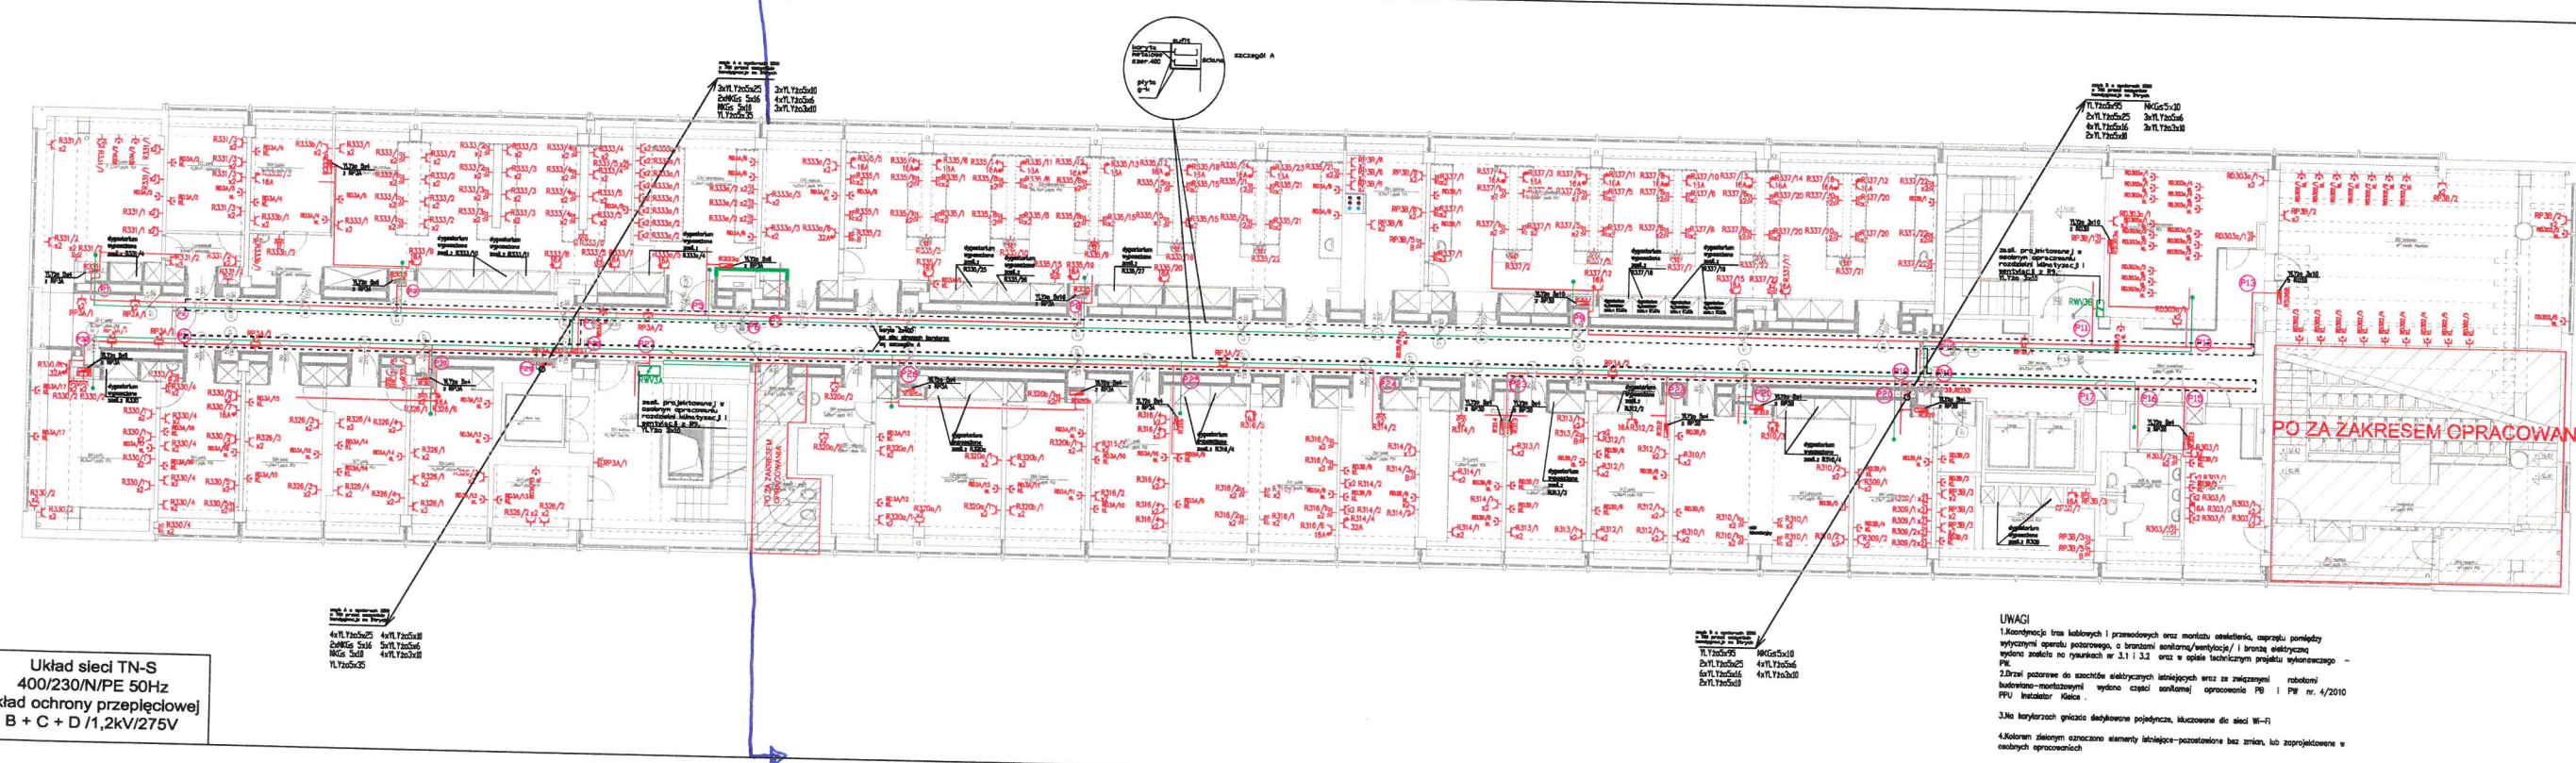

Układ sieci TN-S
400/230/N/PE 50Hz
układ ochrony przepięciowej
B + C + D /1,2kV/275V

UWAGI


[illegible]



BLW



PRODUKT	Wykonanie, montaż, eksploatacja i naprawa instalacji elektrycznej i automatyki	7.2
