


LP	NAZWA POMIESZCZENIA	[m ²]
0.01	PRZESIONIEK	3.9
0.02	KOMUNIKACJA	24.8
0.03	POKOJ KONSULTACYJNY	9.7
0.04	POKOJ SOCJALNY	9.3
0.10	SALKI GIMNASTYCZNA	28.0
0.11	POMIESZCZENIE PORZADKOWE	5.1
0.12	PRZESIONIEK WC PERSONIELU	2.3
0.13	WC PERSONIELU	1.1
0.14	POMIESZCZENIE TECHNICZNE	7.4
SUMA		174.30

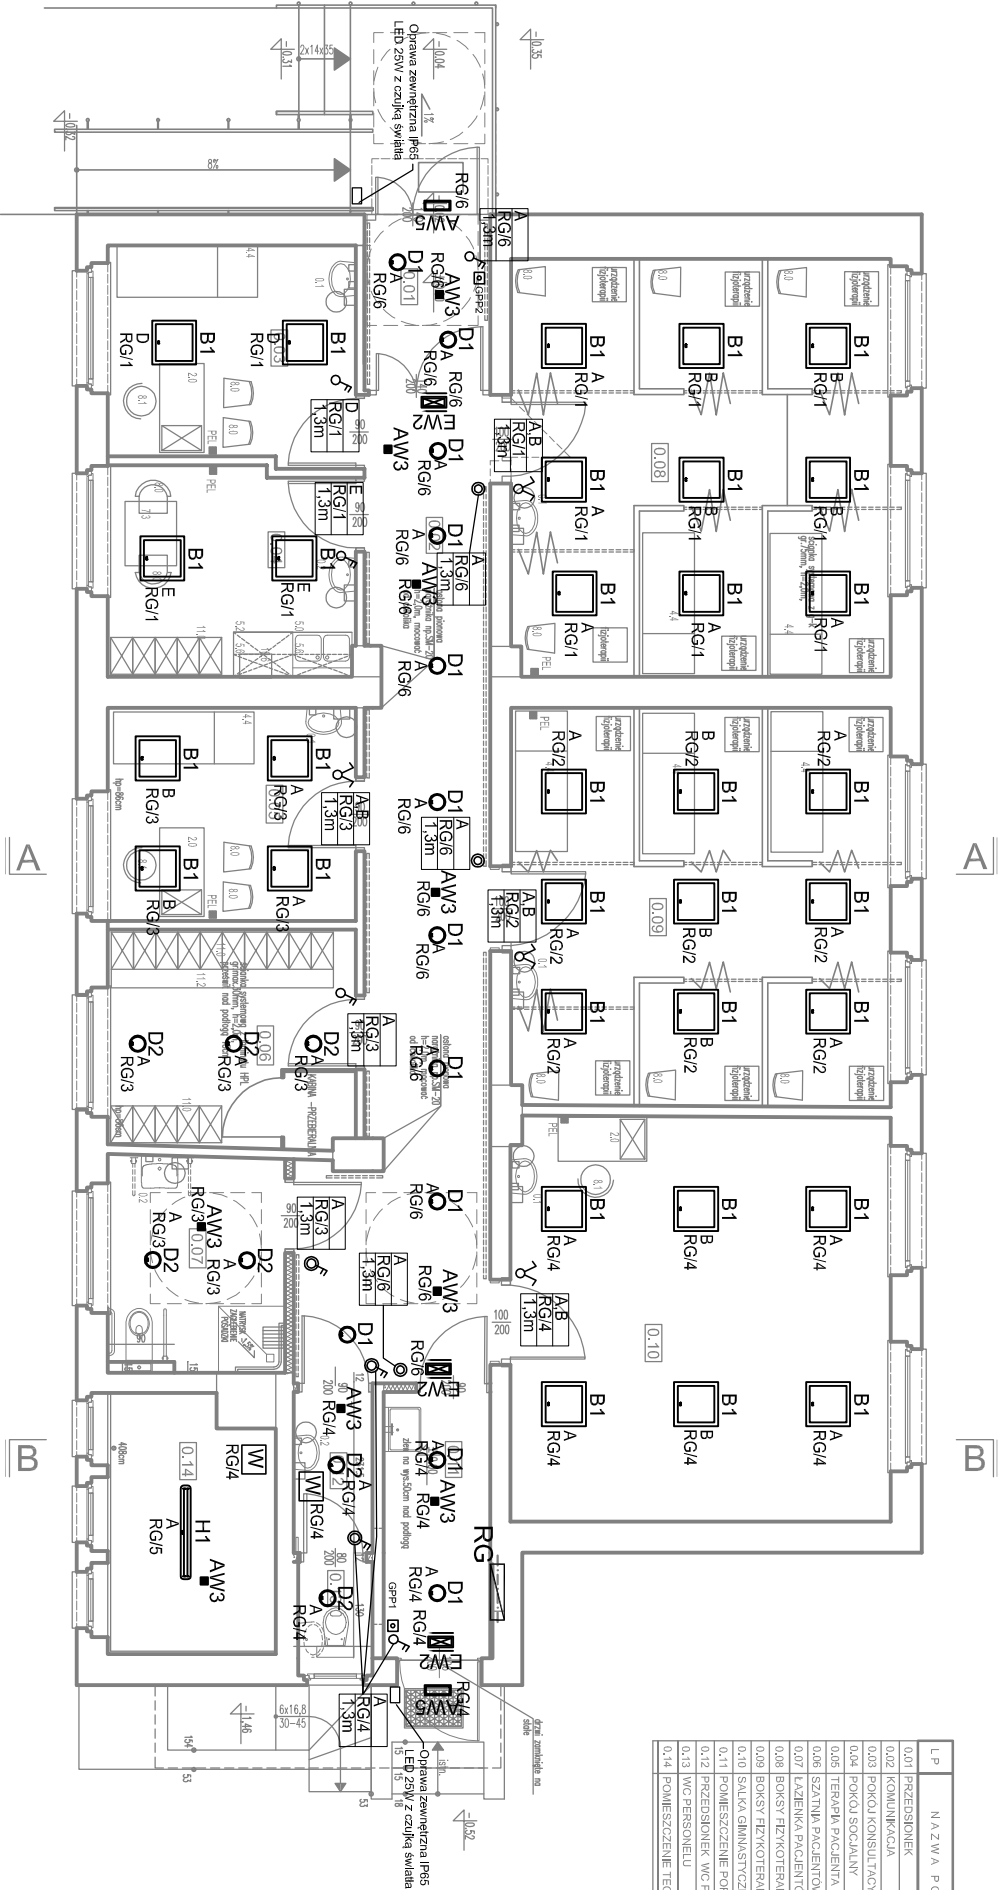

- sekcje złączania opraw oświetleniowych
- obwód wyprowadzony z tablicy T1, nr. kolejny
- wysokość montażu elementu (spód ramki)

