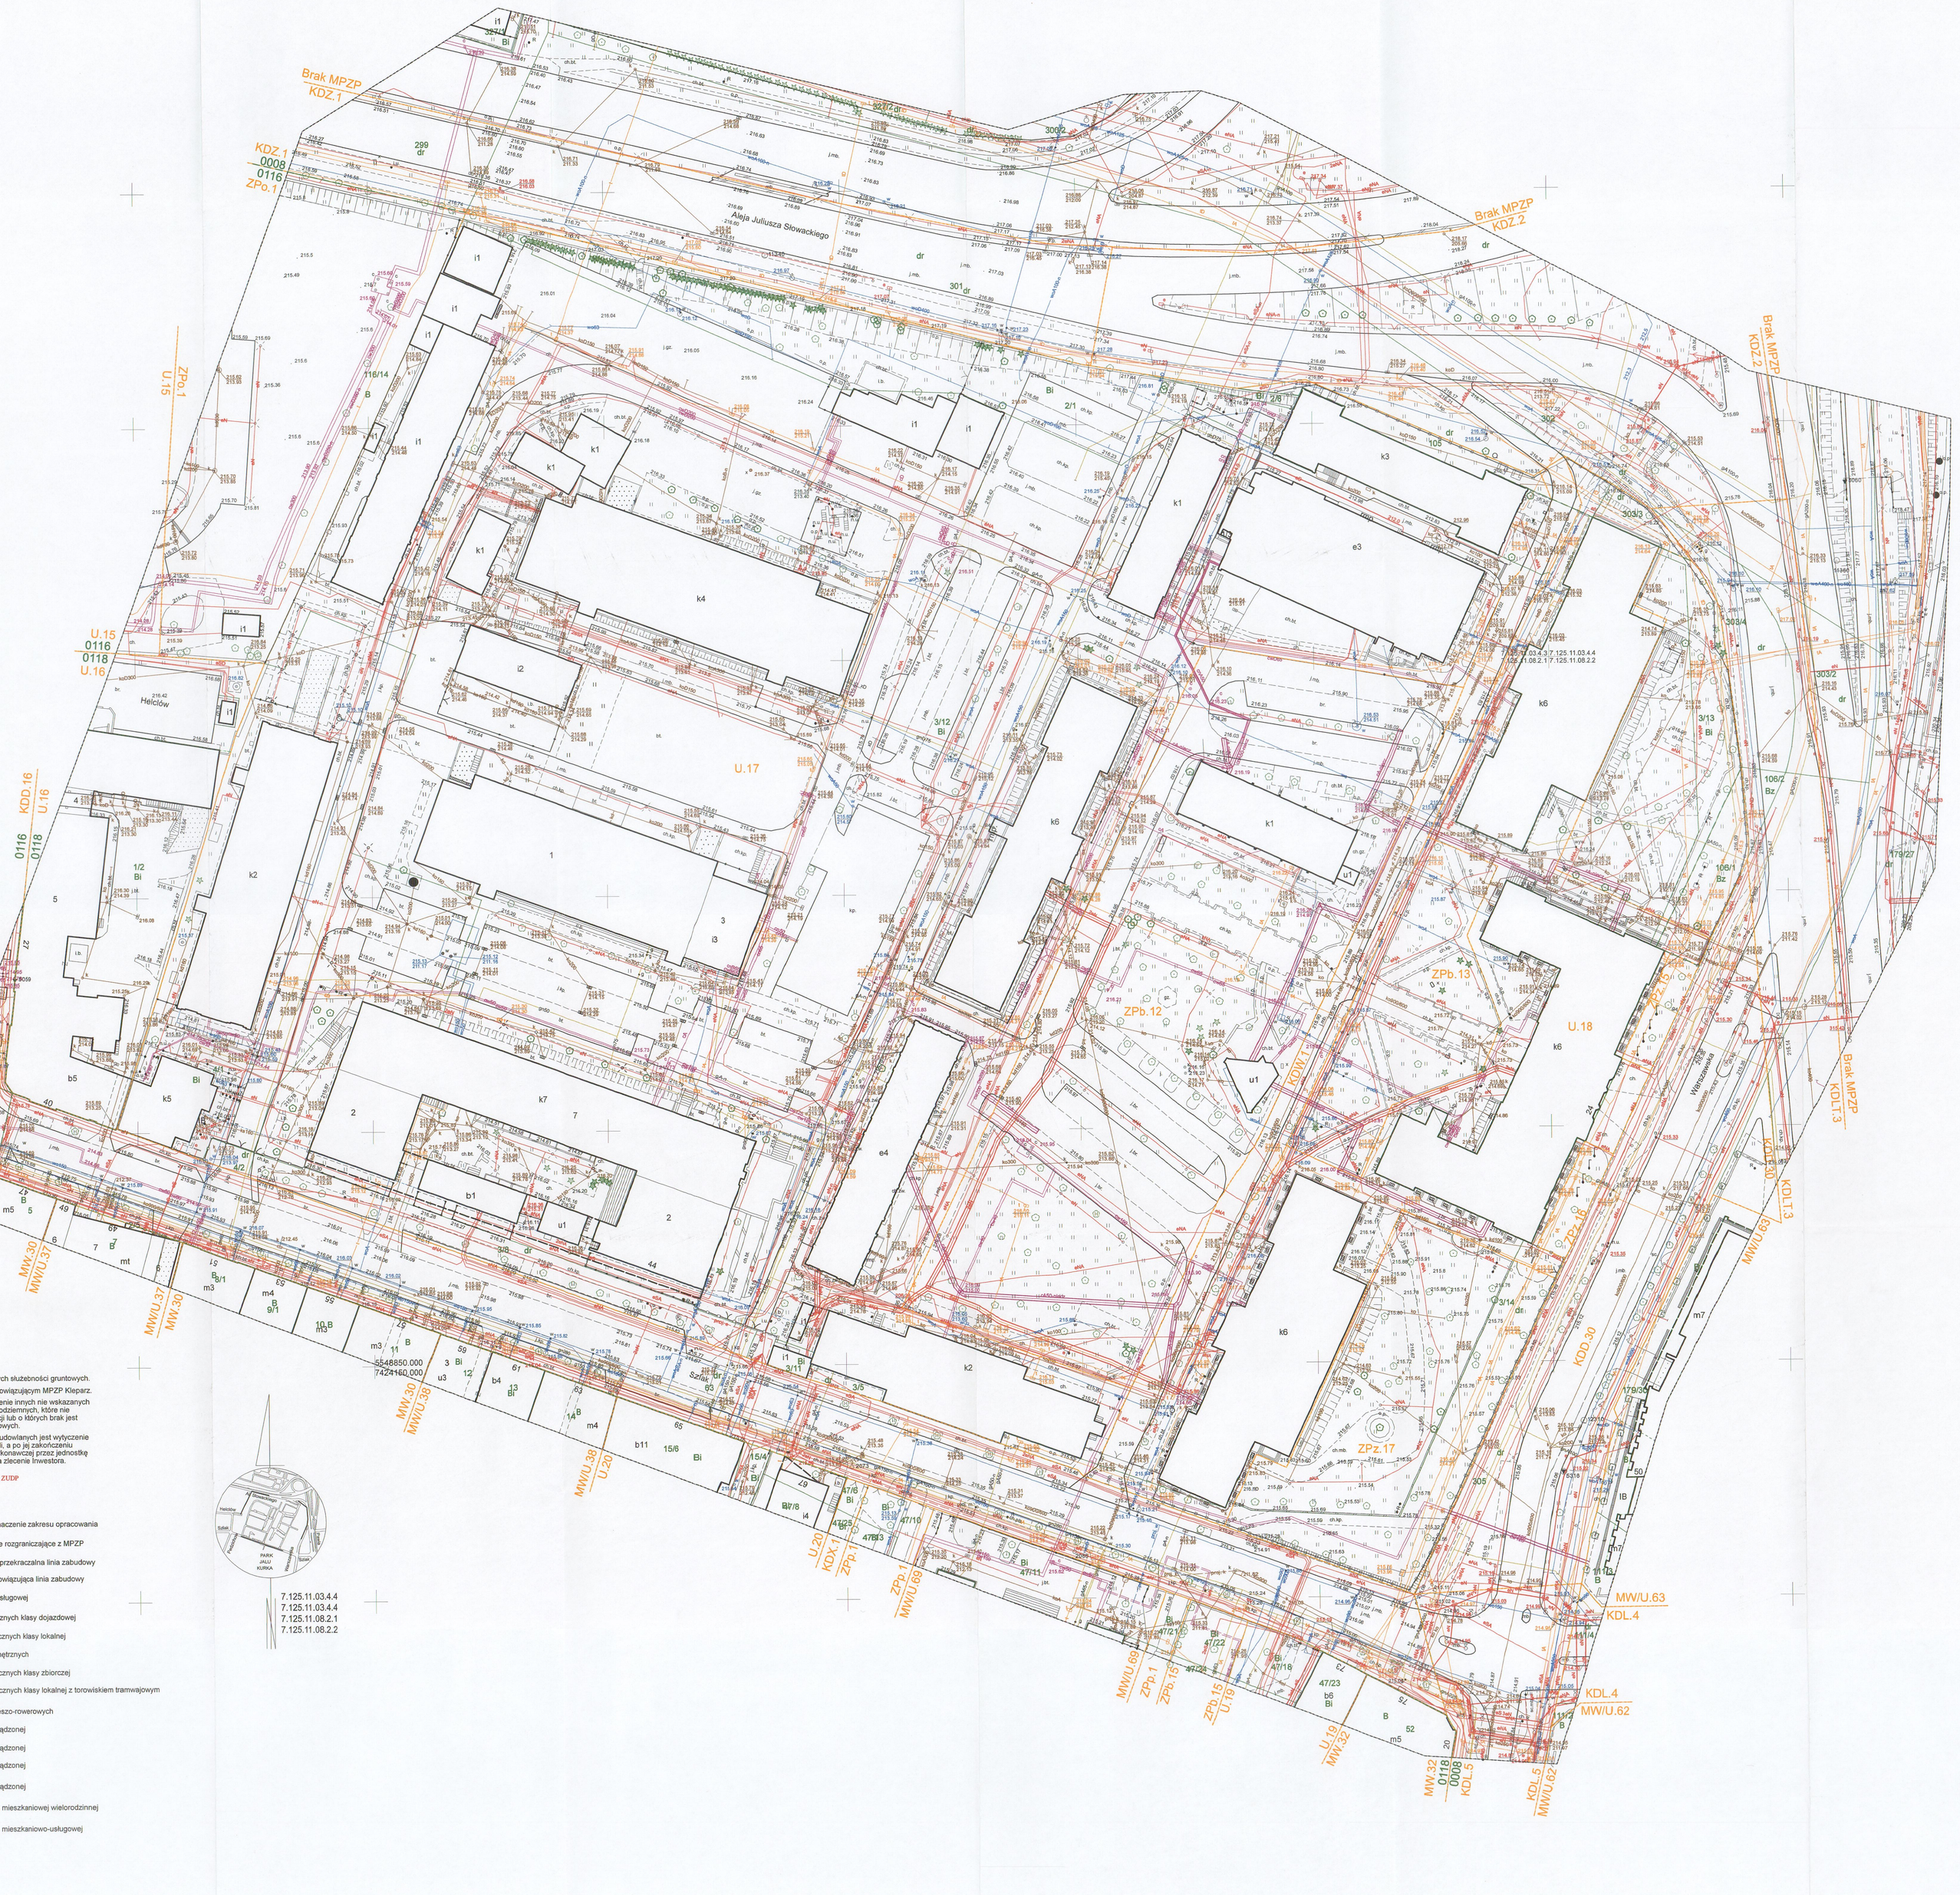

ID: GD-13.6640.11476.2021

MAPA DO CELÓW PROJEKTOWYCH

SKALA 1:500 *SEKCJA: 7.125.11.03.4.4*
7.125.11.03.4.4
woj: małopolskie *7.125.11.08.2.1*
m. KRAKÓW *7.125.11.08.2.2*
126105_9.0118 Śródmieście
Nr ident. jedn. Nr obrębu Nazwa jedn. ewid.

PRZEDMIOT AKTUALIZACJI :
Kraków, ul. Warszawska, dz. 3/14,3/3,3/11,3/12,3/13,106/1,106/2,303/3, 105/2/1,2/8,3/12,2/1,4/1,4/2,3/8

Układ współrzędnych: "2000/7"
Układ wysokości: PL-EVRF2007-NH

Numer książki robót: 89/2021
Stan na dzień: 21.01.2022 r.
Data opracowania mapy: 21.01.2022 r.

O ś w i a d c z e n i e

Świadomy odpowiedzialności karnej za złożenie fałszywego poświadczenia; Potwierdzam pozytywny wynik weryfikacji operatu ID:GD-13.6640.11476.2021 i przyjęcie do zasobu GODGiK w Krakowie pod numerem 7124/2022/Ewid. w dniu 11.01.2022r.

Poświadcza się, że niniejszy dokument został opracowany w wyniku prac geodezyjnych i kartograficznych, których rezultaty zawiera operat techniczny wpisany do ewidencji materiałów państwowego zasobu geodezyjnego i kartograficznego.

USŁUGI GEODEZYJNE
Artur Kędzierski
ul.Kobierzyńska 63 / 59 B
30-383 Kraków
tel. 506 243 719

Geodeta Uprawniony
Mariusz Kędzierski
nr 9007/2003

Nie badano obciążeń dotyczących służebności gruntowych.

Mapę uzupełniono aktualnie obowiązującym MPZP Kleparz.

Nie wyklucza się istnienia w terenie innych nie wskazanych na niniejszej mapie urządzeń podziemnych, które nie były zgłoszone do inwentaryzacji lub o których brak jest informacji w instytucjach branżowych.

Warunkiem rozpoczęcia prac budowlanych jest wytyczenie w terenie projektowanej budowli, a po jej zakończeniu wykonanie inwentaryzacji powykonawczej przez jednostkę wykonawstwa geodezyjnego na zlecenie Inwestora.

Wprowadzono aktualne uzgodnienia ZUDP

LEGENDA:

- oznaczenie zakresu opracowania
- linie rozgraniczające z MPZP
- nieprzekraczalna linia zabudowy
- obowiązująca linia zabudowy

U	- Tereny zabudowy usługowej
KDD	- Tereny dróg publicznych klasy dojazdowej
KDL	- Tereny dróg publicznych klasy lokalnej
KDW	- Tereny dróg wewnętrznych
KDZ	- Tereny dróg publicznych klasy zbiorczej
KDLT	- Tereny dróg publicznych klasy lokalnej z torowiskiem tramwajowym
KDX	- Tereny ciągów pieszo-rowerowych
ZPz	- Tereny zieleni urządzonej
ZPb	- Tereny zieleni urządzonej
ZPo	- Tereny zieleni urządzonej
ZPp	- Tereny zieleni urządzonej
MW	- Tereny zabudowy mieszkaniowej wielorodzinnej
MW/U	- Tereny zabudowy mieszkaniowo-usługowej

7.125.11.03.4.4
7.125.11.03.4.4
7.125.11.08.2.1
7.125.11.08.2.2