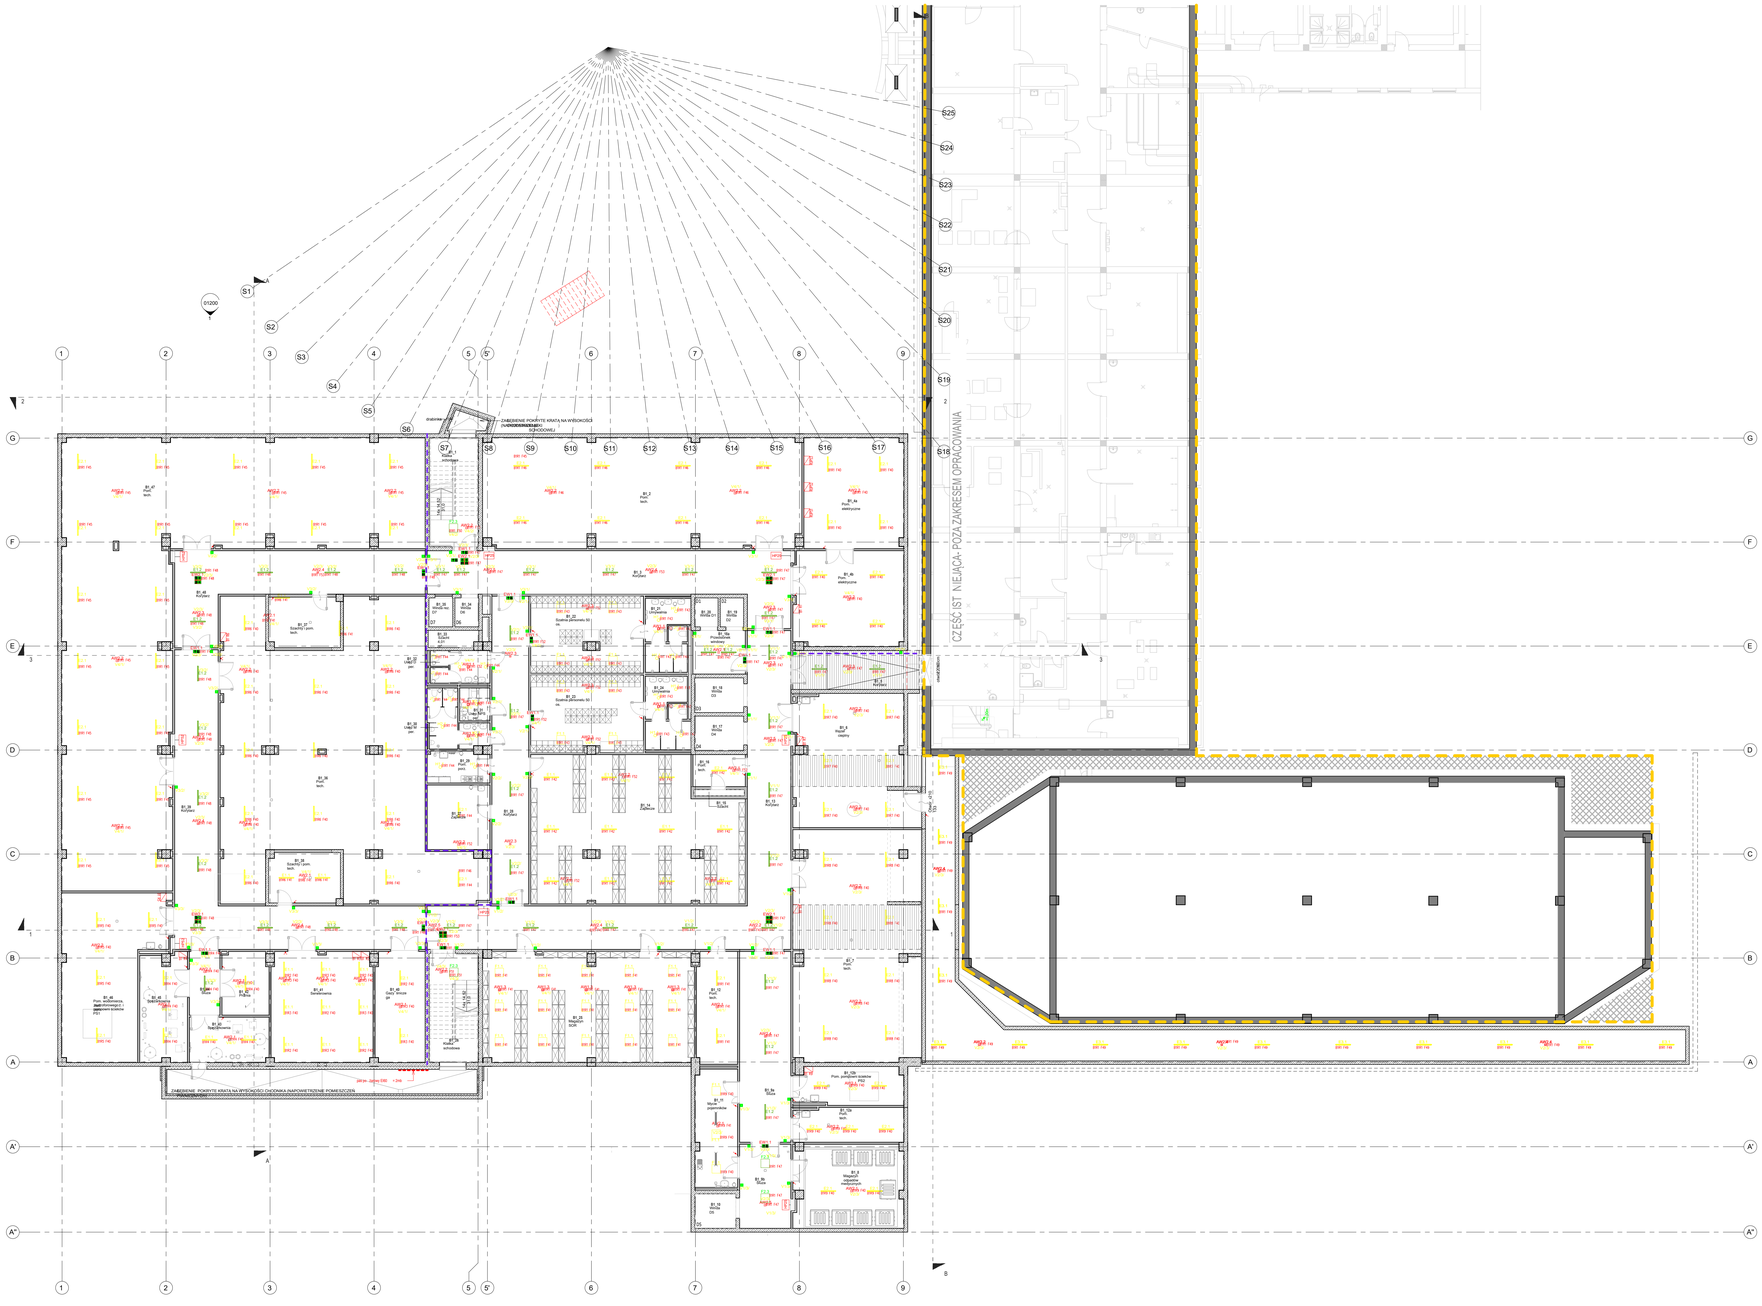
S1
S2
S3
S4
S5
S6
S7
S8
S9
S10
S11
S12
S13
S14
S15
S16
S17
S18
S19
S20
S21
S22
S23
S24
S25
1
2
3
4
5
5'
6
7
8
9
G
F
E
D
C
B
A
A'
A"
CZĘŚĆ IST NIEJAKA- POZA ZAKRESEM OPRACOWANIA
ZABEZPIECZENIE PRZED UPADKIEM Z WYSOKOŚCI
ZABEZPIECZENIE PRZED UPADKIEM Z WYSOKOŚCI - POWŁOKA ANTYKOROZYJNA
ZABEZPIECZENIE POWŁOKĄ ANTYKOROZYJNĄ
ZABEZPIECZENIE - POWŁOKA ANTYKOROZYJNA
ZABEZPIECZENIE - POWŁOKA ANTYKOROZYJNA - POMIESZCZENIE