


ODDZIAŁ CHORÓB SKÓRY

ODDZIAŁ NEUROLOGICZNY Z PODODZIAŁEM INTENSYWNEGO NADZORU NAD CHORYMI Z UDAREM MÓZGU I ZESPOŁEM DS. STWARDNIENIA ROZSIANEGO



LEGENDA:

- wz 025 PRZEWODY WODY ZIMNEJ
- wc 025 PRZEWODY WODY CIEPŁEJ
- wcc 025 PRZEWODY WODY CYRKULACYJNEJ
- S 0100 PRZEWODY KANALIZACJI SANITARNEJ
- S 0150 PRZEWODY KANALIZACJI SANITARNEJ PODPOSADZKOWEJ
- D 0150 PRZEWODY KANALIZACJI DESZCZOWEJ
- R REWIZJA KANALIZACYJNA
- ZN 0100 ZAWÓR NAPOWIETRZAJĄCY KANALIZACYJNY

		Investor: SZPITAL WOJEWÓDZKI W POZNANIU ul. Mieczna 211p. 60-479 POZNAŃ	
Temat projektu: PROJEKT WYKONAWCZY PROJEKT WYMIANY INSTALACJI WODY (ZIMNEJ, CIEPŁEJ, CYRKULACJI) I INSTALACJI KANALIZACJI SANITARNEJ W SZPITALU WOJEWÓDZKIM W POZNANIU - BUDYNEK C - ODDZIAŁY ŁÓŻKOWE		Brandz: sanita	
Lokalizacja: SZPITAL WOJEWÓDZKI W POZNANIU ul. Mieczna 211p. 60-479 POZNAŃ		Skala: 1:100	
Nazwa rysunku: BUDYNEK C - ODDZIAŁY ŁÓŻKOWE PROJEKT WYMIANY INSTALACJI WODY I KANALIZACJI SANITARNEJ RZUT VII PIĘTRA		Data: Syczeń 2021	
Autorzy: Imię i nazwisko mgr inż. Ewa Pietrak-Chopnicka		Nr uprawnień OPL/0025/POOS/03	
Sprawdził: mgr inż. Mirosław Skowron		11/2000/OP	
		C/S-9	