



RYSEK PODLEGA OCHRONIE PRAW AUTORSKICH ZGODNIE Z USTAWĄ Z DNIA 4 LUTEGO 1994 ROKU O PRAWIE AUTORSKIM I PRAWACH POKREWNYCH (DZ.U. Z 2006 R. NR 90 POZ.431 - Z PÓŹNIEJSZYMI ZMIANAMI). WSKAZUJE PRAWA ZASTRZEŻENIE - REPRODUKCJA LUB UDOSTĘPNIENIE OSOBOM TRZECIM TEGO RYSUNKU LUB JEGO CZĘŚCI BEZ WYRAŹNEGO UPOWAŻNIENIA UNIERSYTEU JAGIELLOŃSKIEGO JEST NIEDOZWOLONE.

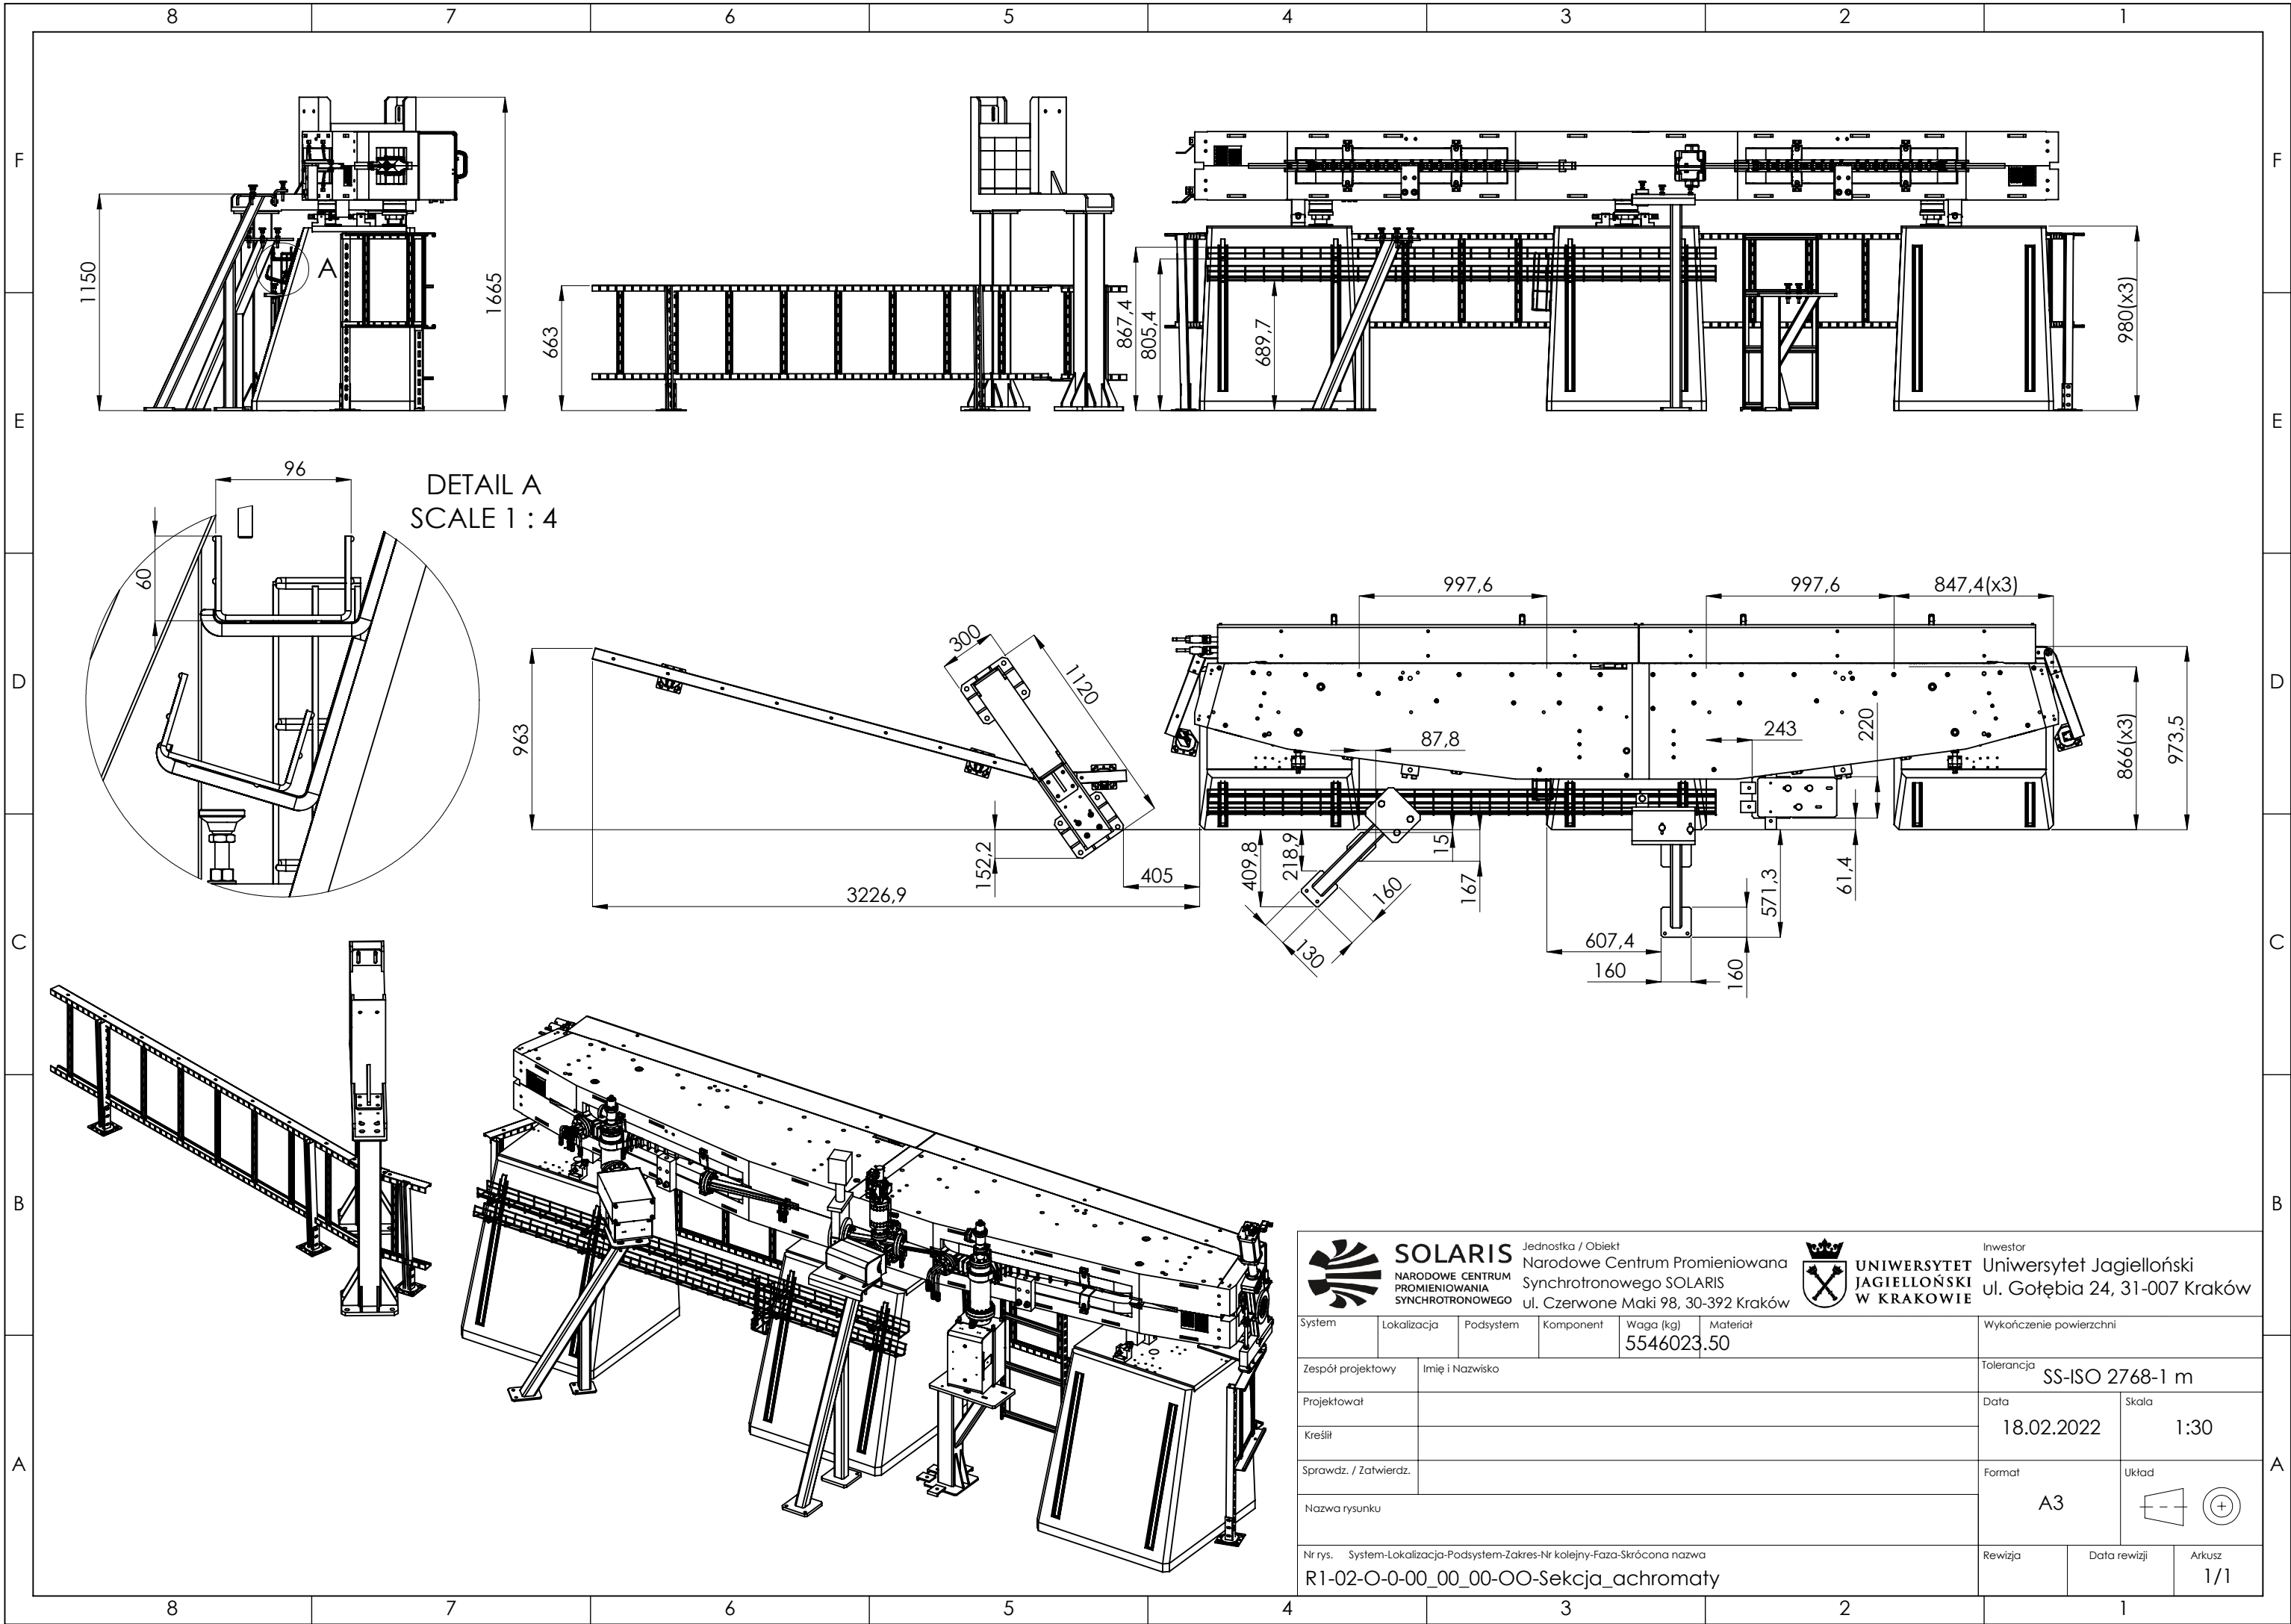

		SOLARIS		Jednostka / Obiekt				Inwestor	
NARODOWE CENTRUM PROMIENIOWANIA SYNCHROTRONOWEGO		Narodowe Centrum Promieniowania Synchrotronowego SOLARIS		ul. Czerwone Maki 98, 30-392 Kraków		UNIERSYTEU JAGIELLOŃSKI W KRAKOWIE		Uniwersytet Jagielloński	
System		Lokalizacja		Podsystem		Komponent		Waga (kg)	
Zespół projektowy		Imię i Nazwisko		Tolerancja		SS-ISO 2768-1 m		Data	
Projektował		Kreślił		Format		A3		Skala	
Sprawdz. / Zatwierdz.		Nazwa rysunku		Revizja		Data rewizji		Arkusz	
Nr rys.		System-Lokalizacja-Podsystem-Zakres-Nr kolejny-Faza-Skrócona nazwa		R1-02-O-0-00_00_00-OO-Sekcja_achromaty		1/1			