LEGENDA:

OBSZAR OBNIŻONEJ POSADZKI
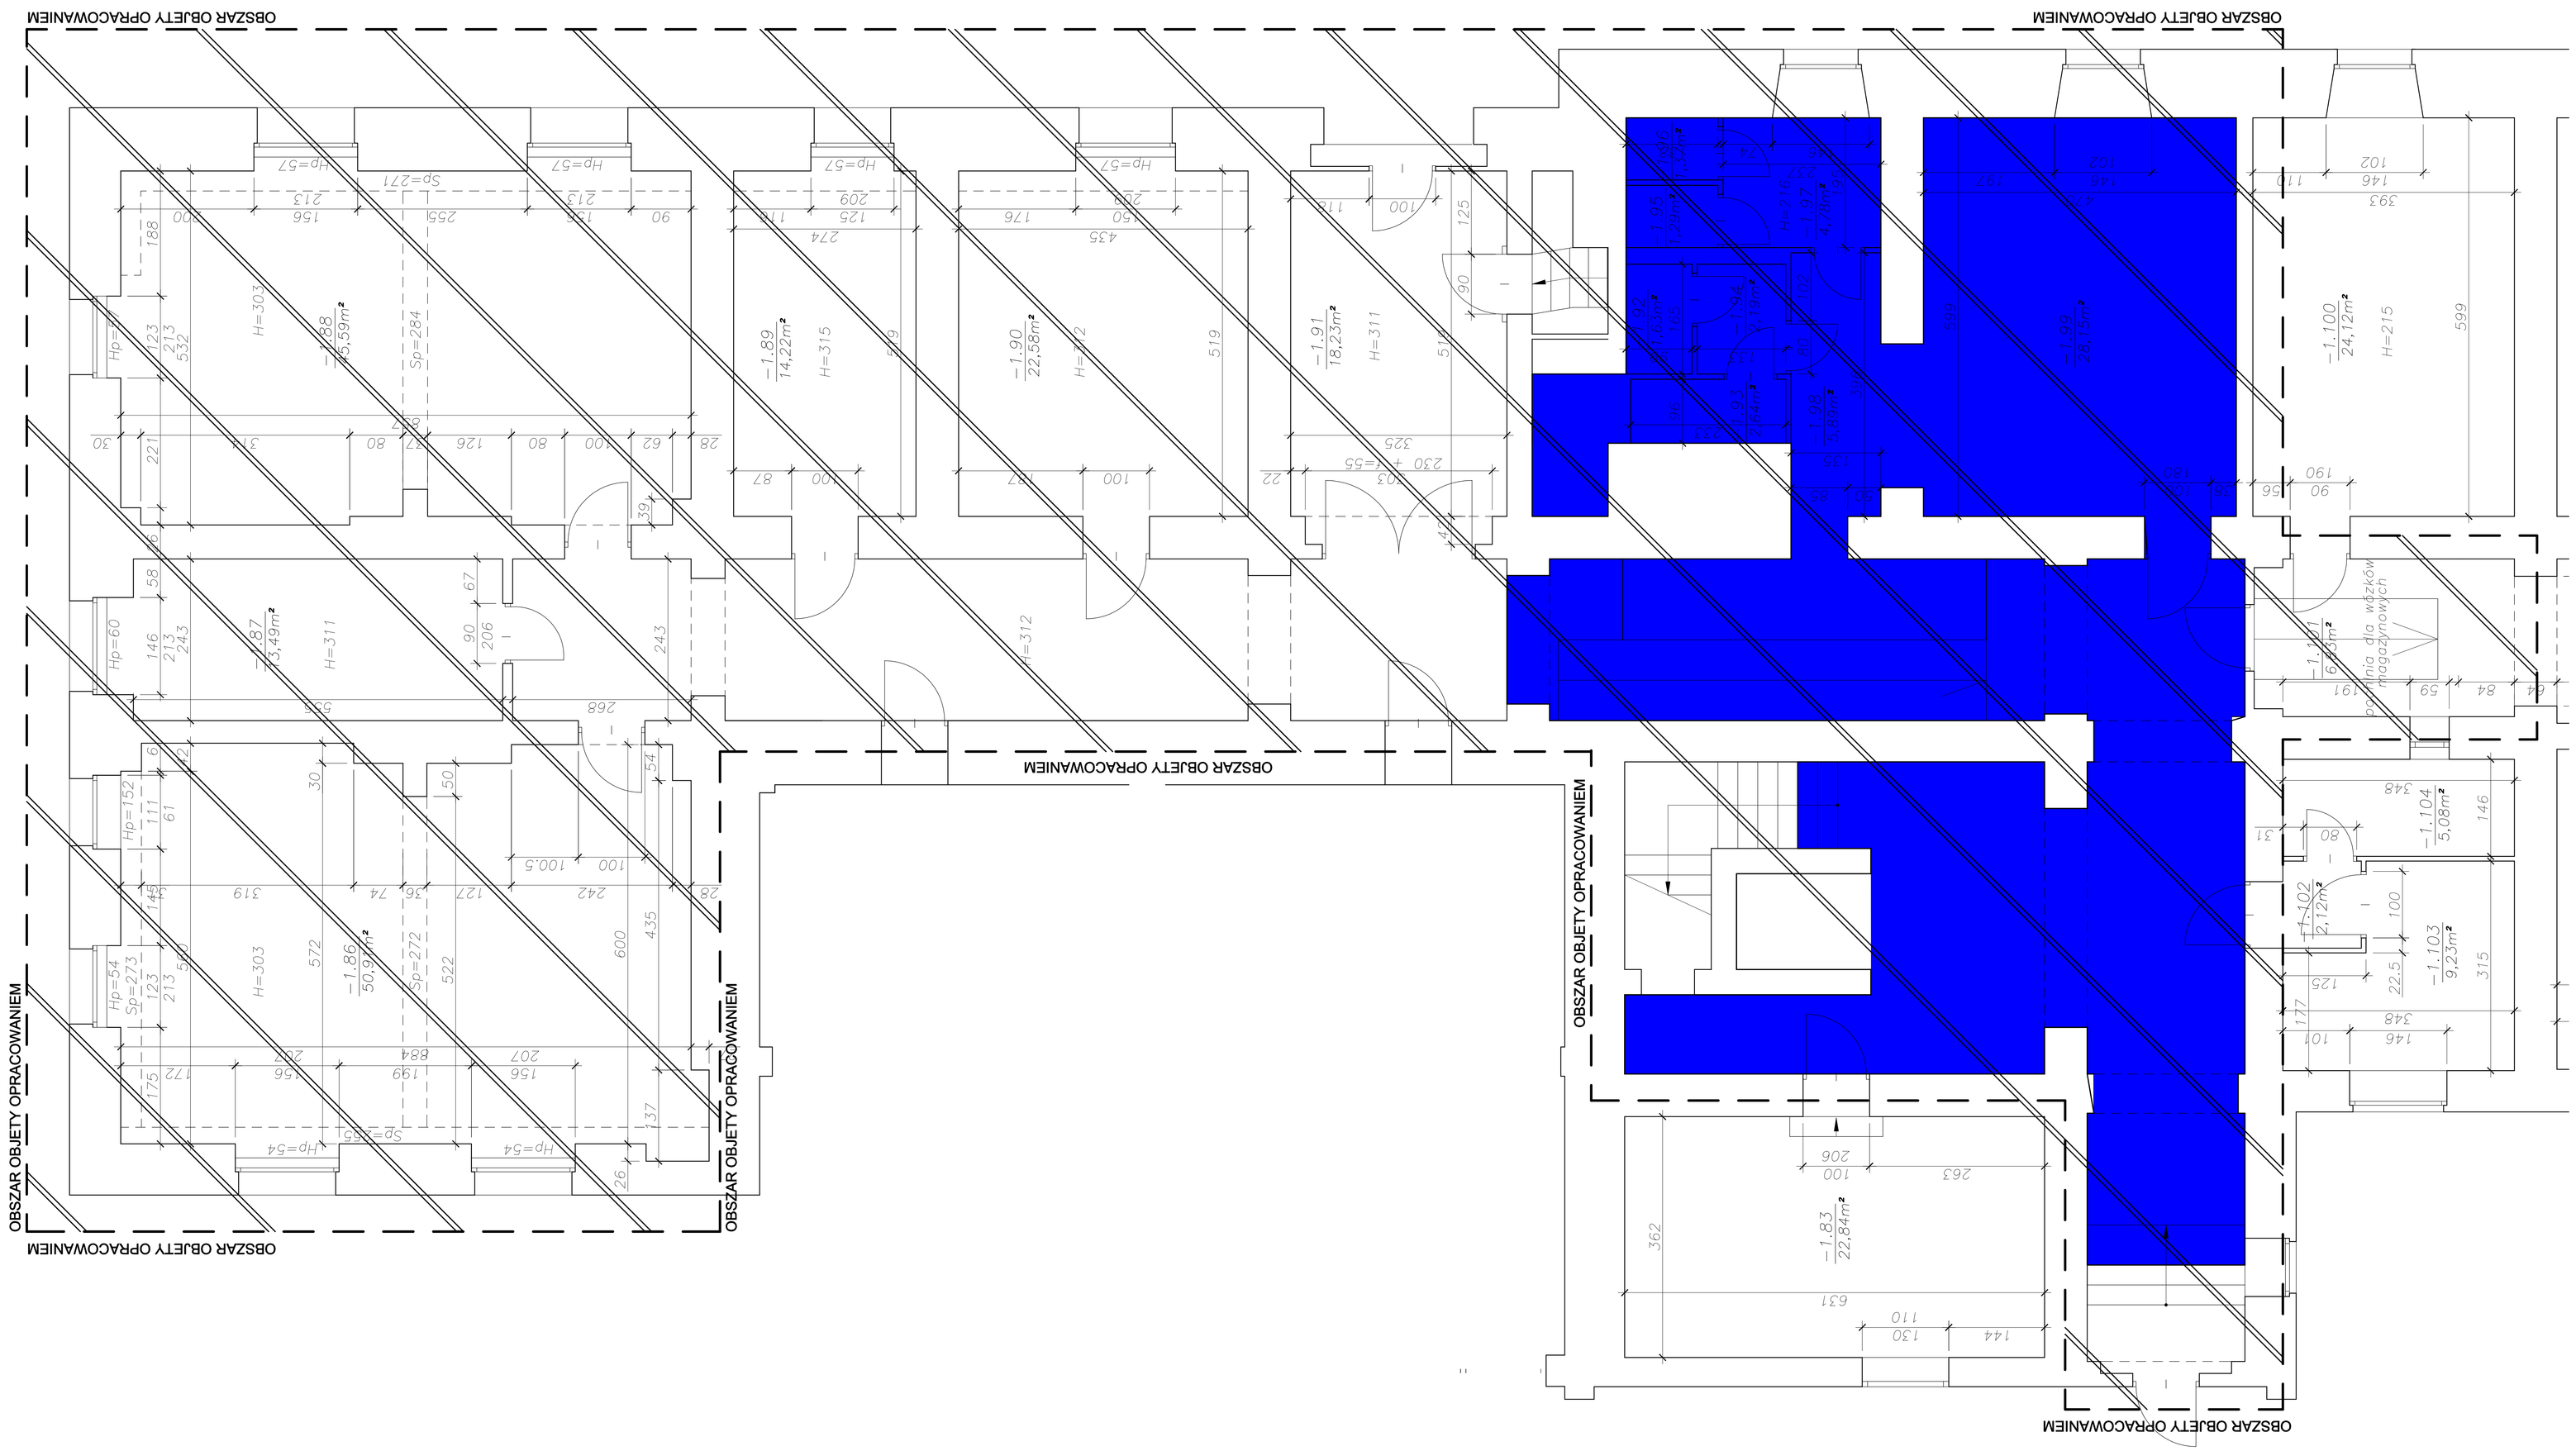
OBSZAR OBJĘTY OPRACOWANIEM