


PRZEKRÓJ B-B

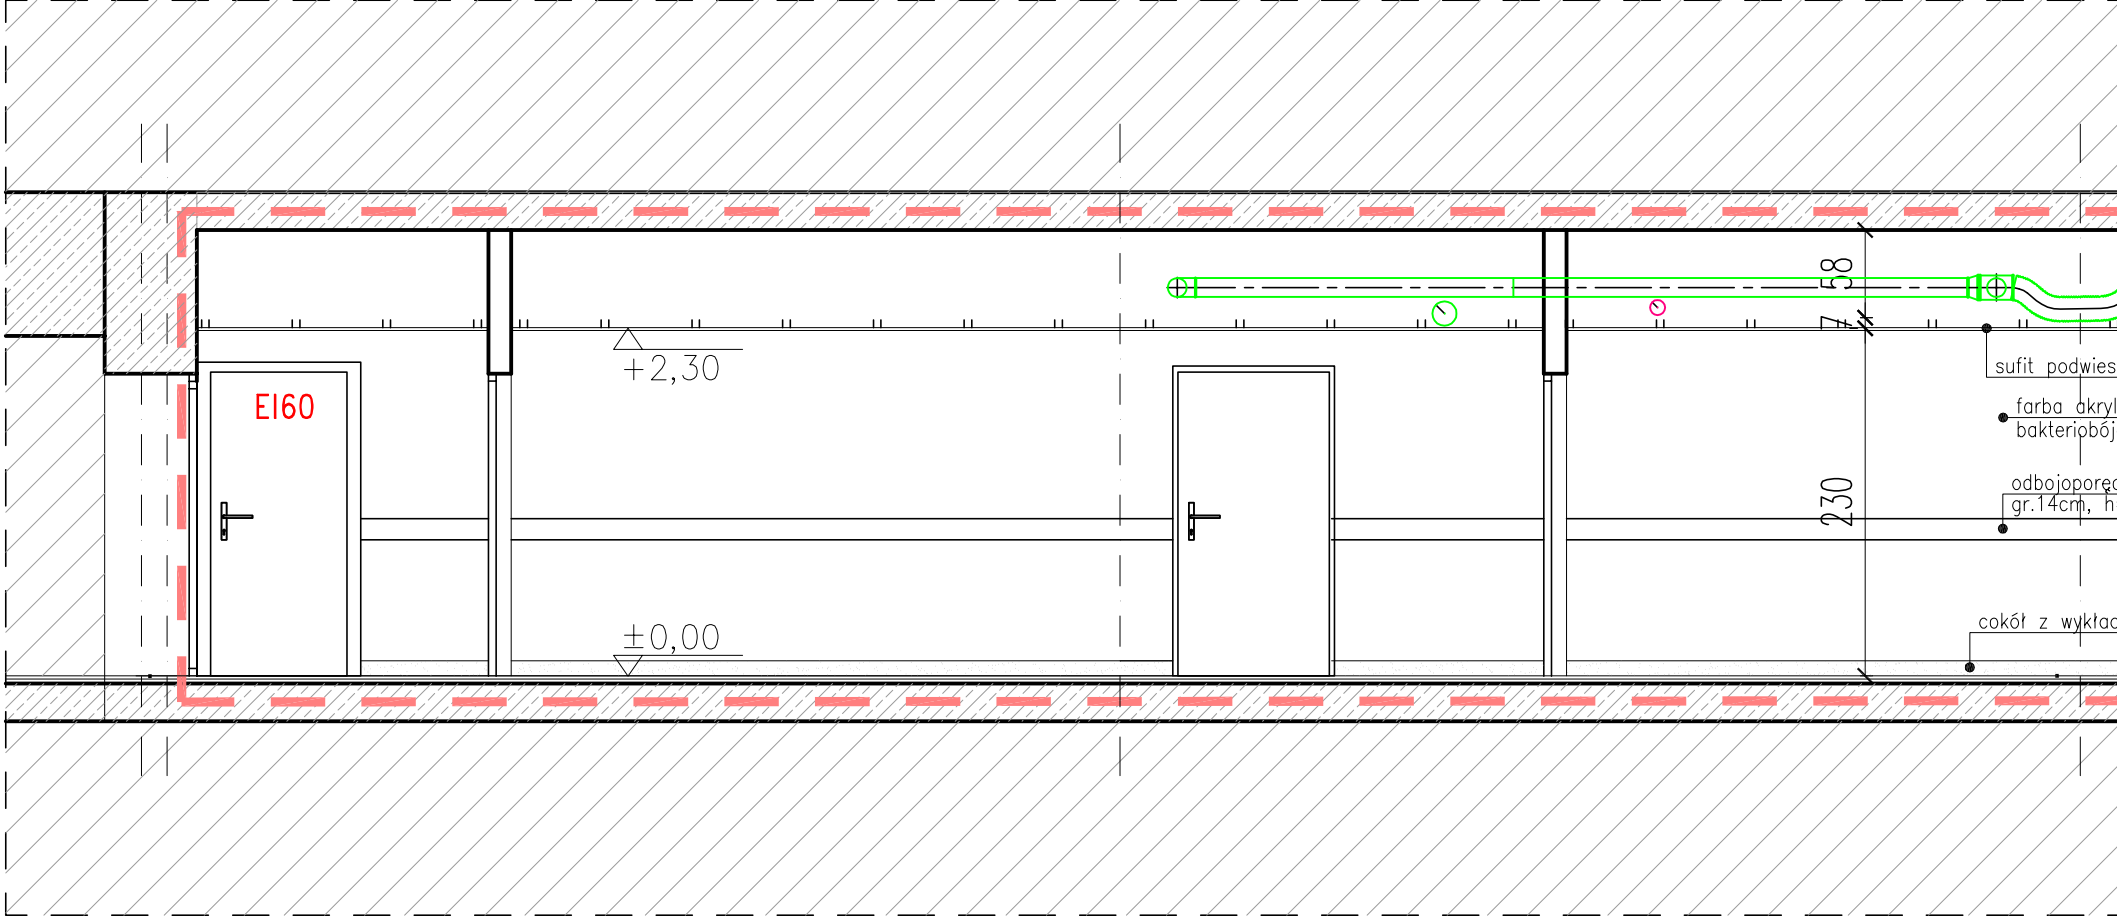

WIDOK KORYTARZA:

