


Sekcje mapy: 6.224.25.06.2.1; 6.224.25.01.4.3; 6.224.25.06.2.2; 6.224.25.01.4.4
Układ współrzędnych: 2000/6 Układ odniesienia: PL-EVRF2007-NH
ID: PND.6640.63.2025
W zakresie opracowania mapa aktualna na dzień 17.01.2025 r. Mapę sporządzono bez badania obciążeń w postaci służebności gruntowych.
W zakresie opracowania występują projektowane urządzenia techniczne - zgodnie z treścią mapy.

MAPA DO CELÓW PROJEKTOWYCH

SKALA 1:500

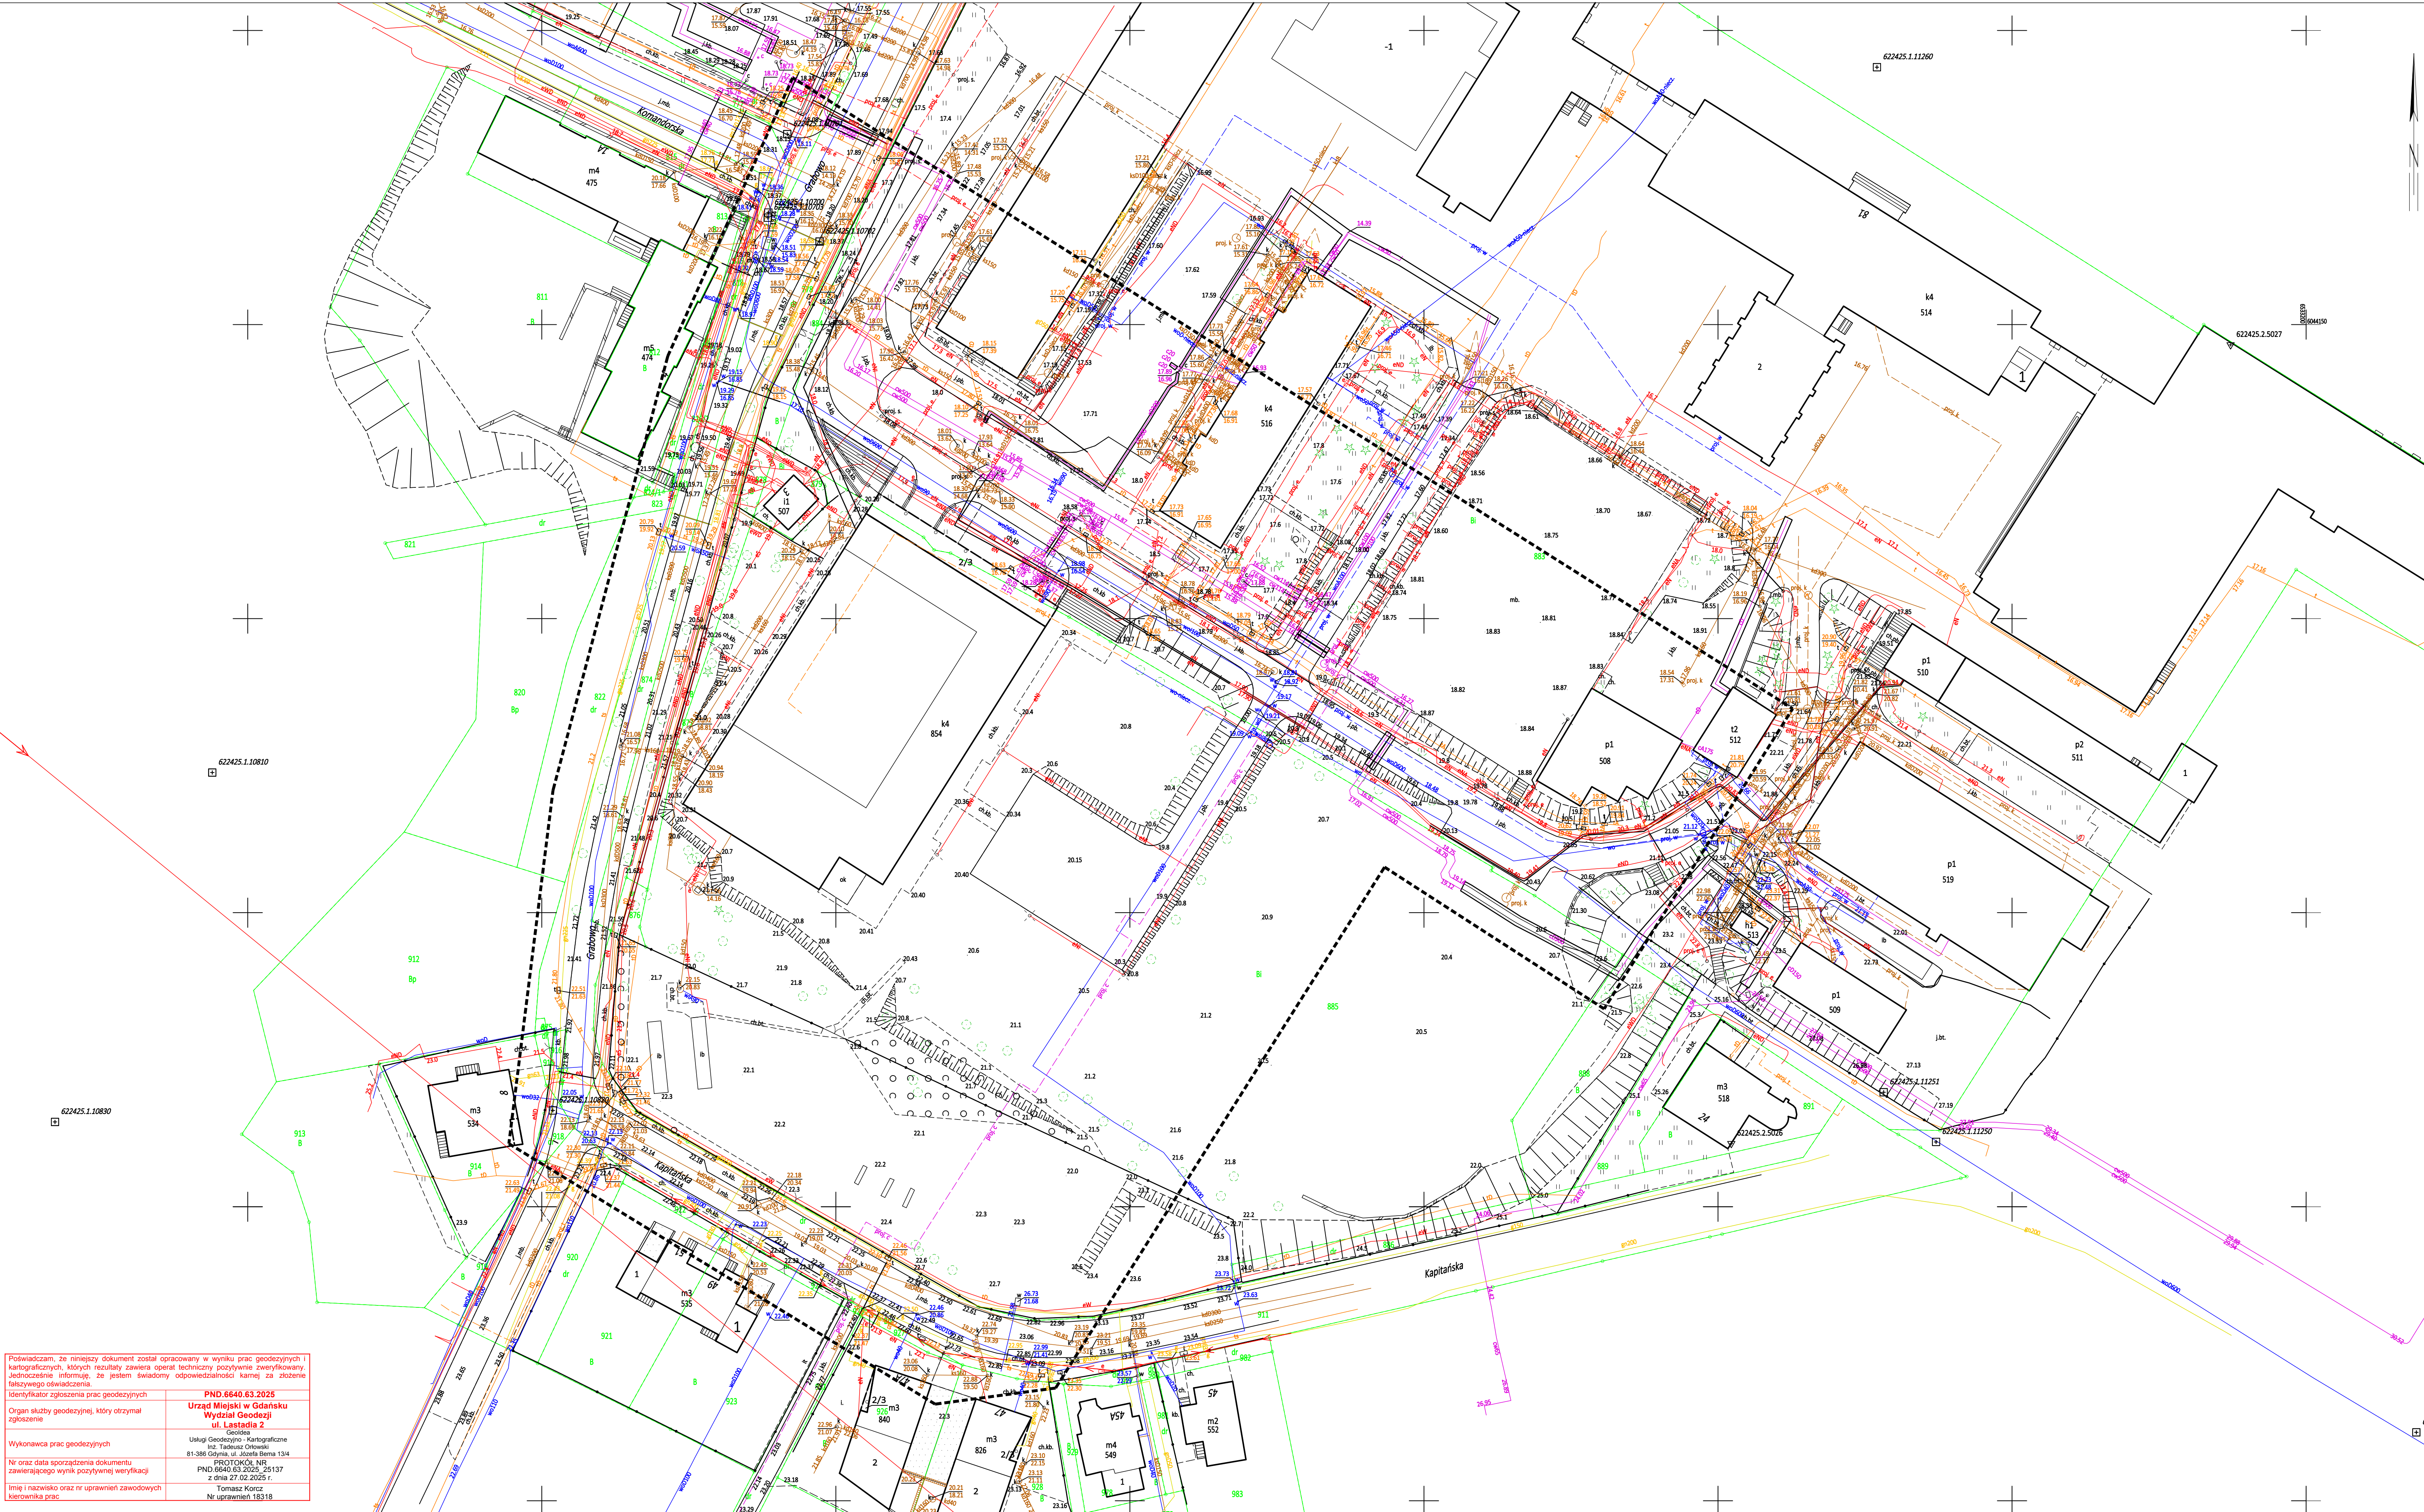

Podpisuję, że niniejszy dokument został opracowany w wyniku prac geodezyjnych i kartograficznych, których rezultaty zawiera operat techniczny pozytywnie zweryfikowany. Jednocześnie informuję, że jestem świadomy odpowiedzialności karnej za złożenie fałszywego oświadczenia.

Identyfikator zgłoszenia prac geodezyjnych: PND.6640.63.2025

Organ służby geodezyjnej, który otrzymał zgłoszenie: Urząd Miejski w Gdańsku Wydział Geodezji ul. Łastadia 2

Wykonawca prac geodezyjnych: Usługi Geodezyjno-Kartograficzne mgr. Tadeusz Orłowski 81-386 Gdynia, ul. Józefa Bema 13/4

Nr oraz data sporządzenia dokumentu zawierającego wynik pozytywnej weryfikacji: PROTOKÓŁ NR PND.6640.63.2025_25137 z dnia 27.02.2025 r.

Imię i nazwisko oraz nr uprawnień zawodowych kierownika prac: Tomasz Korcz Nr uprawnień 18318