


Przekrój 1-1

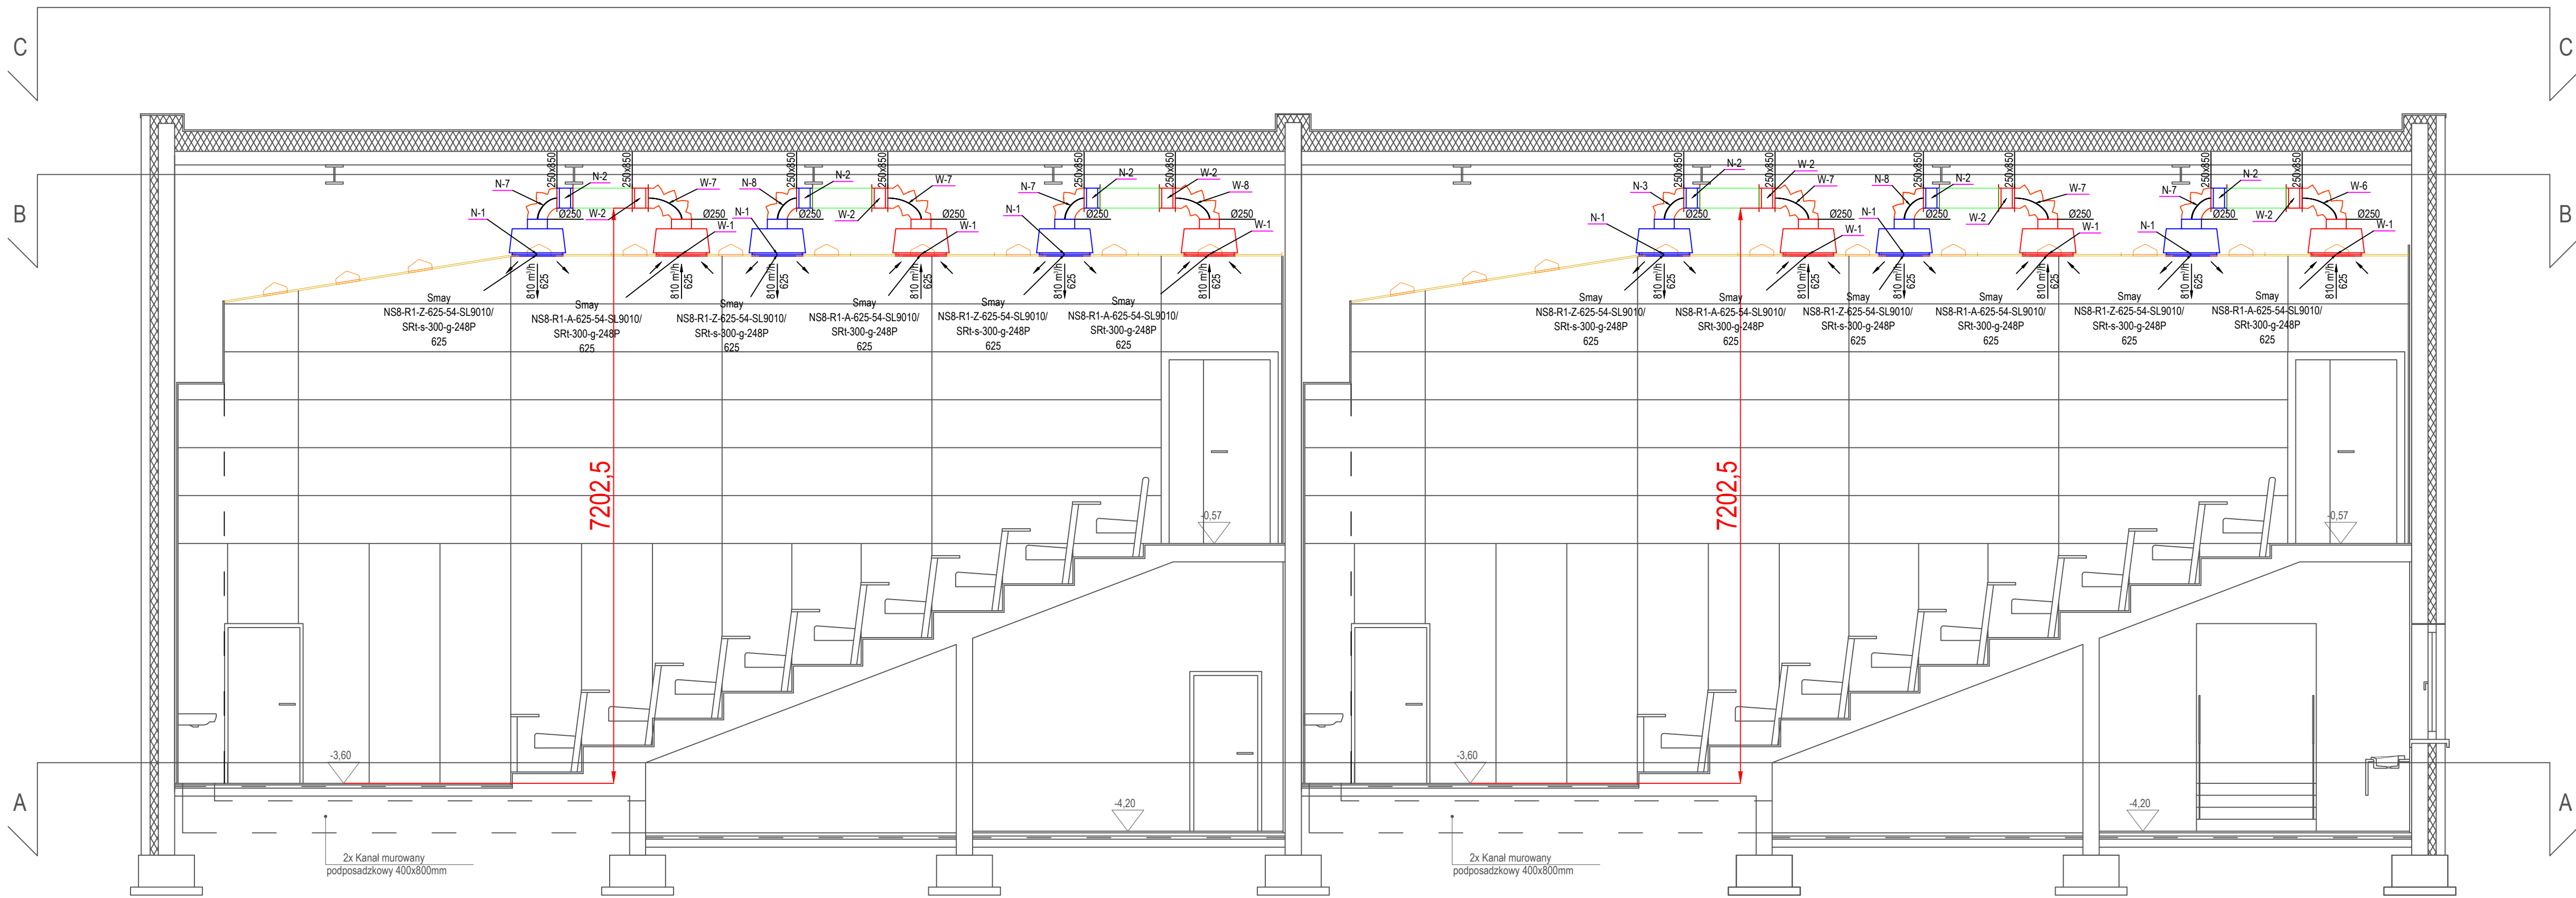

UWAGI

- Wszystkie prace budowlane należy wykonać zgodnie z "Warunkami technicznymi wykonania i odbioru robót budowlano-montażowych", zasadami sztuki budowlanej i z przepisami BHP, przez odpowiednio kwalifikowanych pracowników, pod stałym nadzorem technicznym.
- Dopuszcza się zastosowanie materiałów zamiennych pod warunkiem zastosowania ich nie gorszej jakości niż produkty proponowane w opracowaniu po uzgodnieniu i jedynie za zgodą projektanta.
- Wszelkie wątpliwości powstałe podczas zapoznawania się z dokumentacją, jak i w czasie realizacji należy wyjaśnić z autorami projektu.
- Wszystkie zastosowane materiały montować zgodnie z zaleceniami i wytycznymi producenta.
- W miejscach przejścia przez przegrody budowlane przewody prowadzić w tulejach ochronnych. Wszystkie przejścia instalacji przez przegrody p.poł. oraz przez stropy zabezpieczyć przeciwpodporowo do odporności przegrody.
- Nowoprojektowane instalacje należy montować w miarę możliwości bez wprowadzania zmian w instalacjach zastanych.
- Wszelkie zmiany w instalacjach zastanych i elementach budowlanych należy uzgodnić z Inwestorem, Inspektorem Nadzoru i Projektantem przed wykonaniem prac.
- Przed wykonaniem prac na obiekcie należy uzgodnić z Użytkownikiem i Inwestorem w obszarze wykonywanych prac procedurę wyłączenia i załączania instalacji zastanych (instal. elektrycznych, SAP i innych) w celu bezpiecznego wykonywania prac na obiekcie.
- W miejscach koniecznych do montażu nowoprojektowanych instalacji należy przewidzieć nowe dodatkowe rewizje w sufłach podwieszanych, elementach budowlanych i konstrukcyjnych.
- Nie należy bez zgody Inwestora i Inspektora Nadzoru dokonywać zmian konstrukcyjnych w systemie zawiesi istniejącego sufitu podwieszanego.

LEGENDA:

— instalacja wentyl. mech. — nawiew
— instalacja wentyl. mech. — wywiew

⊗ Istniejące oświetlenie

FAZA PROJEKTU
PROJEKT TECHNICZNY / PROJEKT WYKONAWCZY

OBIEKT
Budynek Wydziału Fizyki UAM
ul.Uniwersytetu Poznańskiego 2 w Poznaniu

INWESTOR
Uniwersytet im. Adama Mickiewicza w Poznaniu
ul.Wieniawskiego 1, 61-712 Poznań

BUDUJĄCY
HVAC Instalacje Jakub Perz
ul. Dopiewska 31, 62-070 Gólski

BRANŻA	SKALA	DATA
SANTARNA	1:50	11.2020

ZAKRES RYSUNKU
INSTALACJA WENTYLACJI MECHANICZNEJ - PRZĘKRÓJ

PROJEKTANT mgr inż. Jakub Perz	Ni uprawnień Wzrost: 170cm Instalacje sanitarne	Podpis:
PROJEKTANT mgr inż. Jakub Jabłoński	Ni uprawnień Wzrost: 170cm Instalacje sanitarne	Podpis:
OPRACOWAŁ mgr inż. Dawid Czajor		Podpis:
OPRACOWAŁ mgr inż. Tomasz Gaertig		Podpis:
OPRACOWAŁ mgr inż. Bartosz Matysiak		Podpis:
OPRACOWAŁ inż. Dawid Biernat		Podpis:

NR RYSUNKU		BRANŻA		PODRĘCZNIK		WYKONANIE		NR		INDEX	
004	UAM	PT/PW	IS	WM	P	002	1				