


B

A

A

B

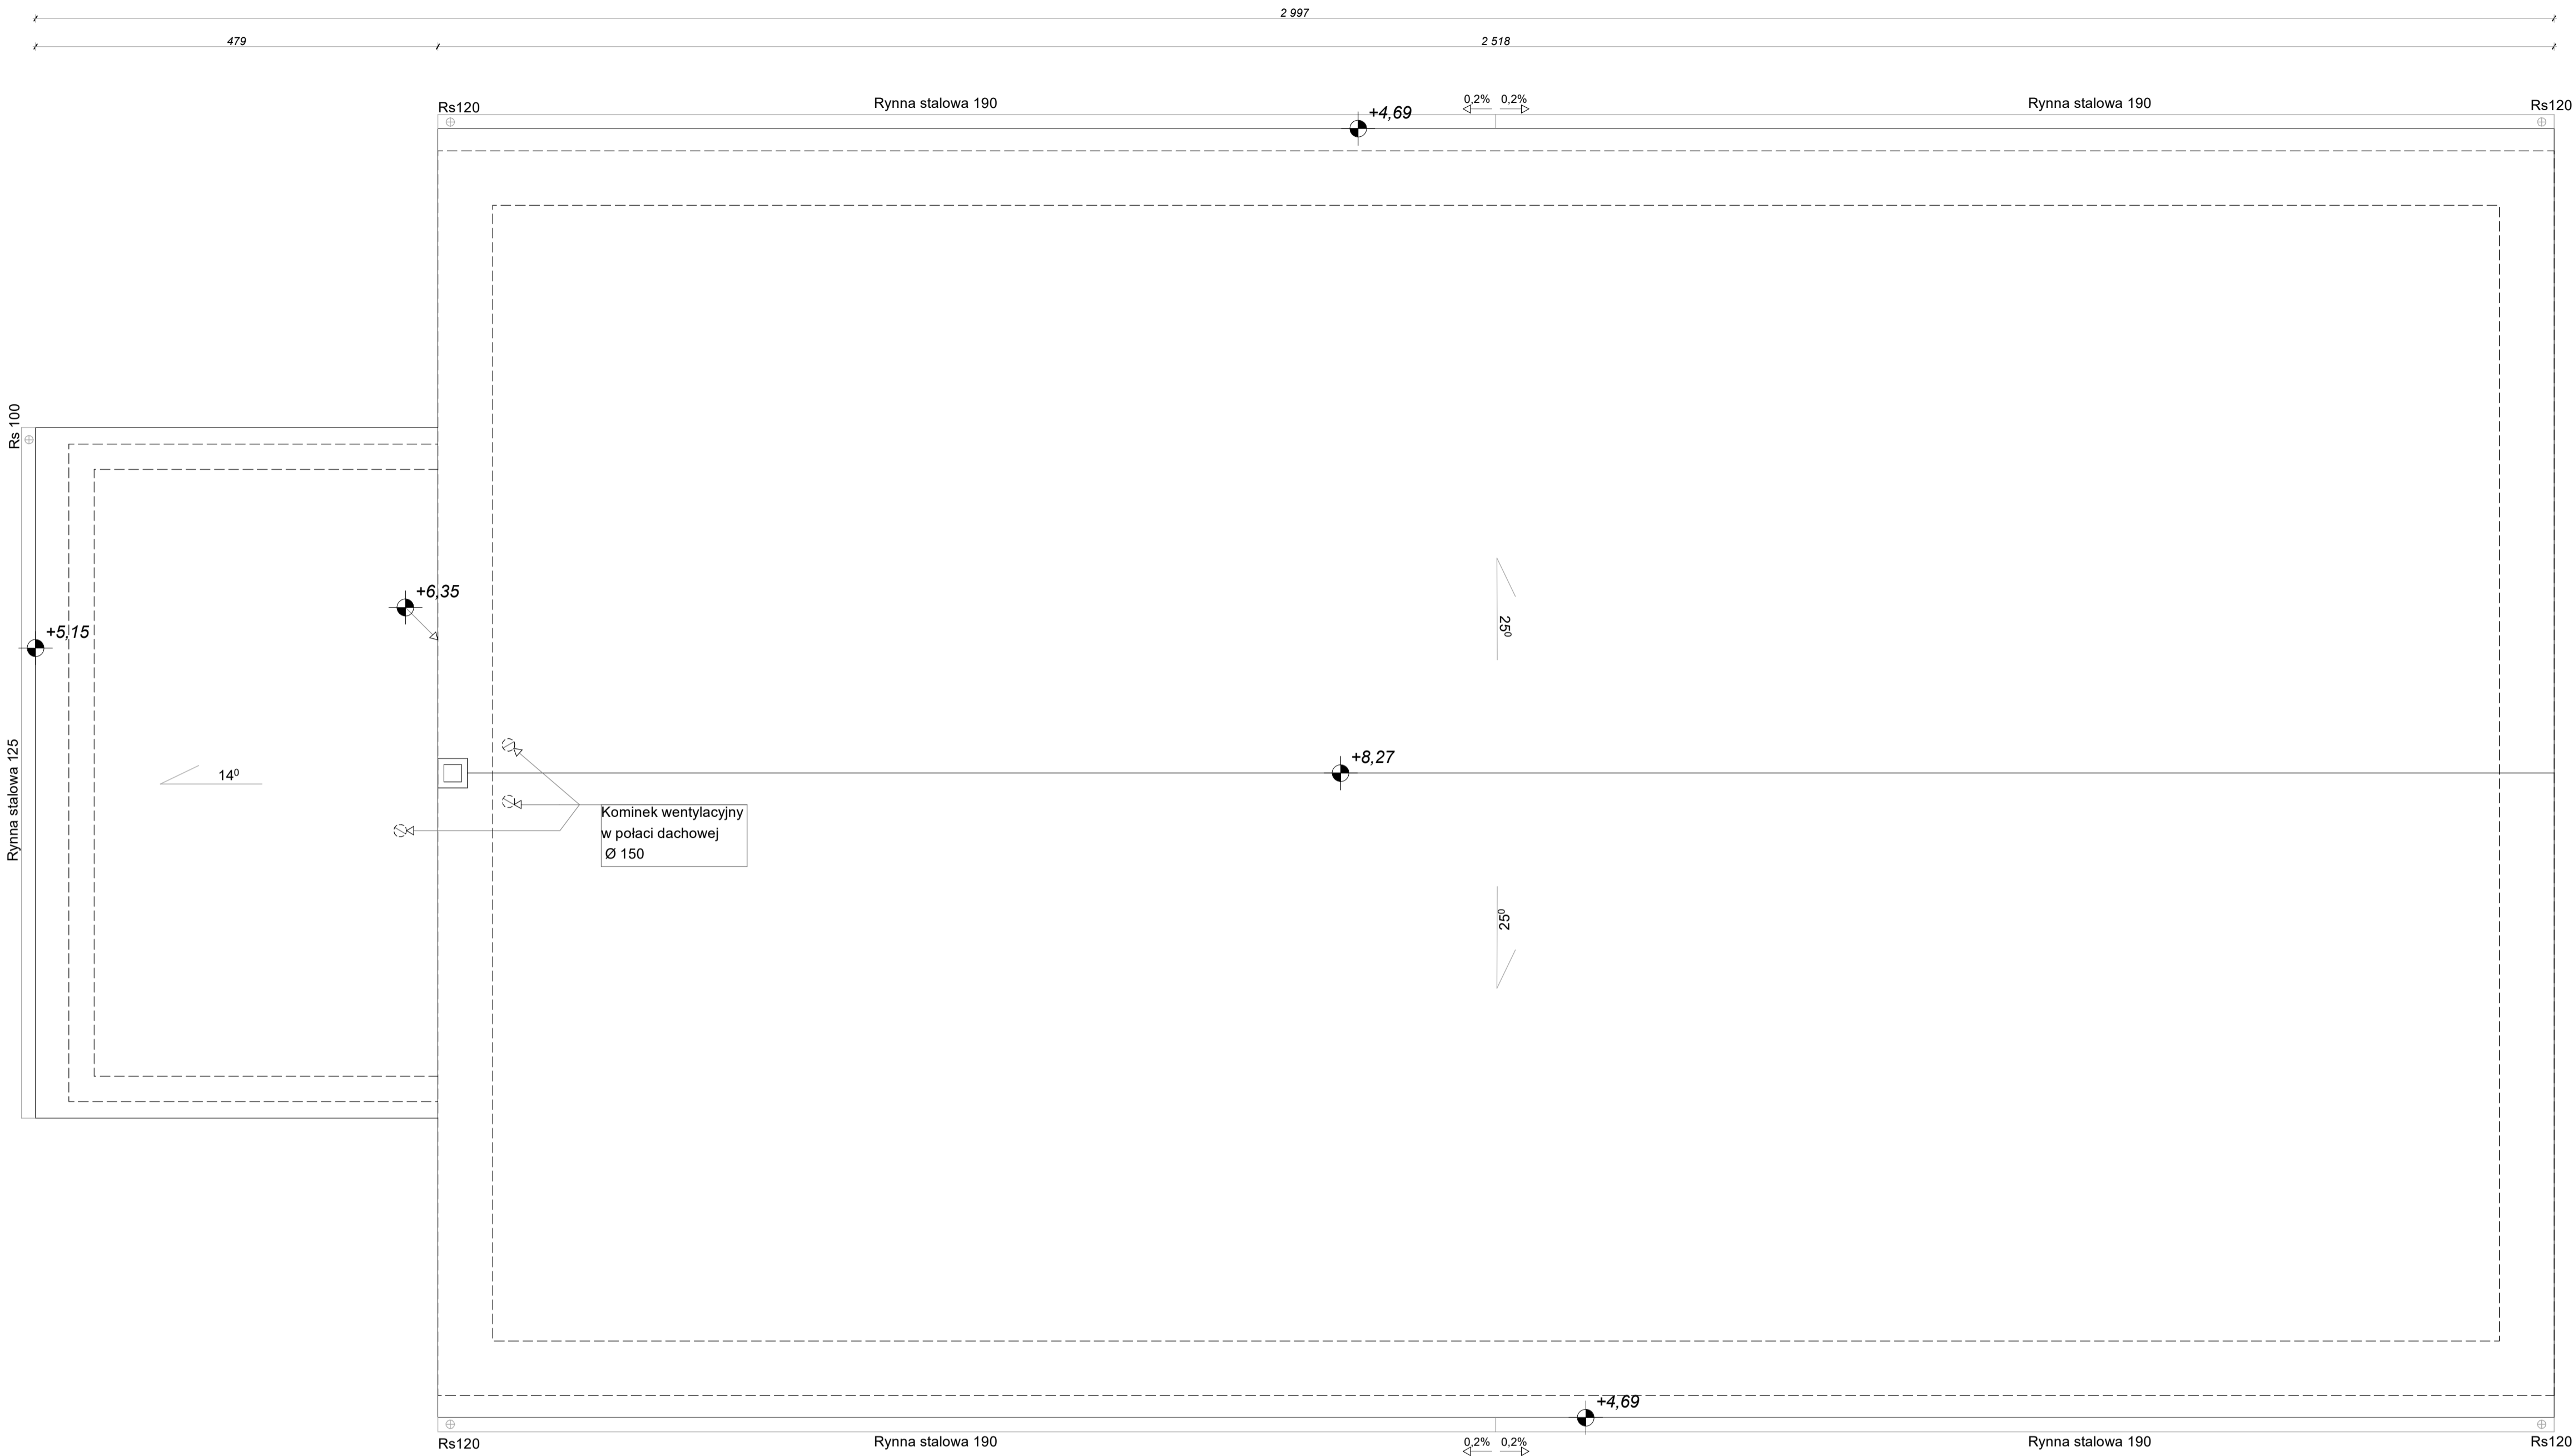

**UWAGI:**

- UWAGA:
- Przed przystąpieniem do prac budowlanych należy sprawdzić wszystkie wymiary i rzędne na budowie. Zaistniałe niezgodności pomiędzy projektem architektoniczno-budowlanym, pozostałymi opracowaniami branżowymi, stanem istniejącym, należy wyjaśnić i uzgodnić z głównym projektantem i projektantami branżowymi.
  - Rozpatrywać łącznie z projektami branżowymi. Hierarchia dokumentacji:
    - projekt architektoniczny,
    - projekt konstrukcyjny,
    - projekty instalacyjne.
  - Wszystkie zmiany uzgodnić z głównym projektantem i projektantem branżowym.
  - Wszystkie prace przy wykonywaniu elementów budowlanych muszą być realizowane zgodnie z zasadami sztuki budowlanej oraz zachowaniem szczególnego reżimu technologicznego.
  - Wszystkie zastosowane w projekcie materiały, rozwiązania techniczne i urządzenia będą odpowiadały normom bezpieczeństwa ppoż i bhp ( posiadają odpowiednie atesty i aprobaty ).
  - Dla zaprojektowanych elementów niekonstrukcyjnych takich jak: ściany działowe, sufitu podwieszane, obudowy kanałów instalacyjnych, posadzki, itp., dopuszcza się stosowanie innych równoważnych systemów pod warunkiem uzyskania akceptacji projektanta.
  - W przypadku wszelkich wątpliwości lub zauważonych niezgodności poszczególnych elementów w planach, opisach czy zestawieniach robót należy zwrócić się na piśmie o ich wyjaśnienie.
  - Wszystkie materiały wykończeniowe na ścianach i podłogach ( w tym w pomieszczeniach mokrych ) zgodnie z Inwestorem i projektantem
  - W wszystkich oknach i drzwiach o dużych powierzchniach należy stosować szkło bezpieczne, nawet jak nie jest to ujęte szczegółowo w zestawieniach
  - Uwagi i opisy zamieszczone w części rysunkowej oraz opisie technicznym projektu stanowią integralną część niniejszego opracowania.
  - Wszelkie zmiany w doborze materiałów budowlanych, wykończeniowych, technologi czy urządzeń mogą być wprowadzane jedynie za pisemną zgodą projektanta oraz inwestora
  - Niniejszy projekt należy rozpatrywać łącznie z projektami branżowymi, bezwzględnie stosując uwagi zawarte na wszystkich rysunkach i w opisach technicznych.
  - Projekty zostały wykonane na aktualnych mapach projektowych
  - Wszystkie zestawienia elementów i obiektów budowlanych i zawarte w projekcie, w szczególności takie jak: okna / drzwi nie mogą być podstawą do realizacji zamówienia. Należy każdorazowo bezwzględnie zweryfikować podane wymiary i w razie konieczności dostosować je do technologii producenta czy wykonawcy.

<b>Tytuł:</b> Przebudowa budynku kotłowni na terenie ZS Nr 3 w Sławiejcach oraz budowa ogrodzenia wzdłuż granicy działki 37/1/11 <b>Adres inwestycji:</b> Działka nr 37/1/11 obręb Sławiejce ul. Sławiejcka 79,47-230 Kędzierzyn-Koźle		<b>PROJEKT BUDOWLANY</b>		<b>ARCHITEKTURA</b>		<b>23.02.2026r</b>	
<b>Inwestor:</b> Powiat Kędzierzysko-Kozielski Plac Wolności 13 47-220 Kędzierzyn-Koźle		<b>OPRACOWAŁ:</b> arch. Mateusz Zalewski		<b>SPRAWDZIŁ:</b> mgr inż. arch. Rafał Skoumal		<b>Skala:</b> 1:50	
<b>EDYSTYNA PROJEKTOWA</b>		<b>OPRACOWAŁ:</b> mgr inż. arch. Mateusz Zalewski		<b>SPRAWDZIŁ:</b> mgr inż. arch. Rafał Skoumal		<b>NUMER RYSUNKU:</b> PAB.4	
<b>Rzut dachu</b>							

ROZDZIAŁ PRZEKROZ. 84.1.1.58.1mm

PROJEKT\_P01