


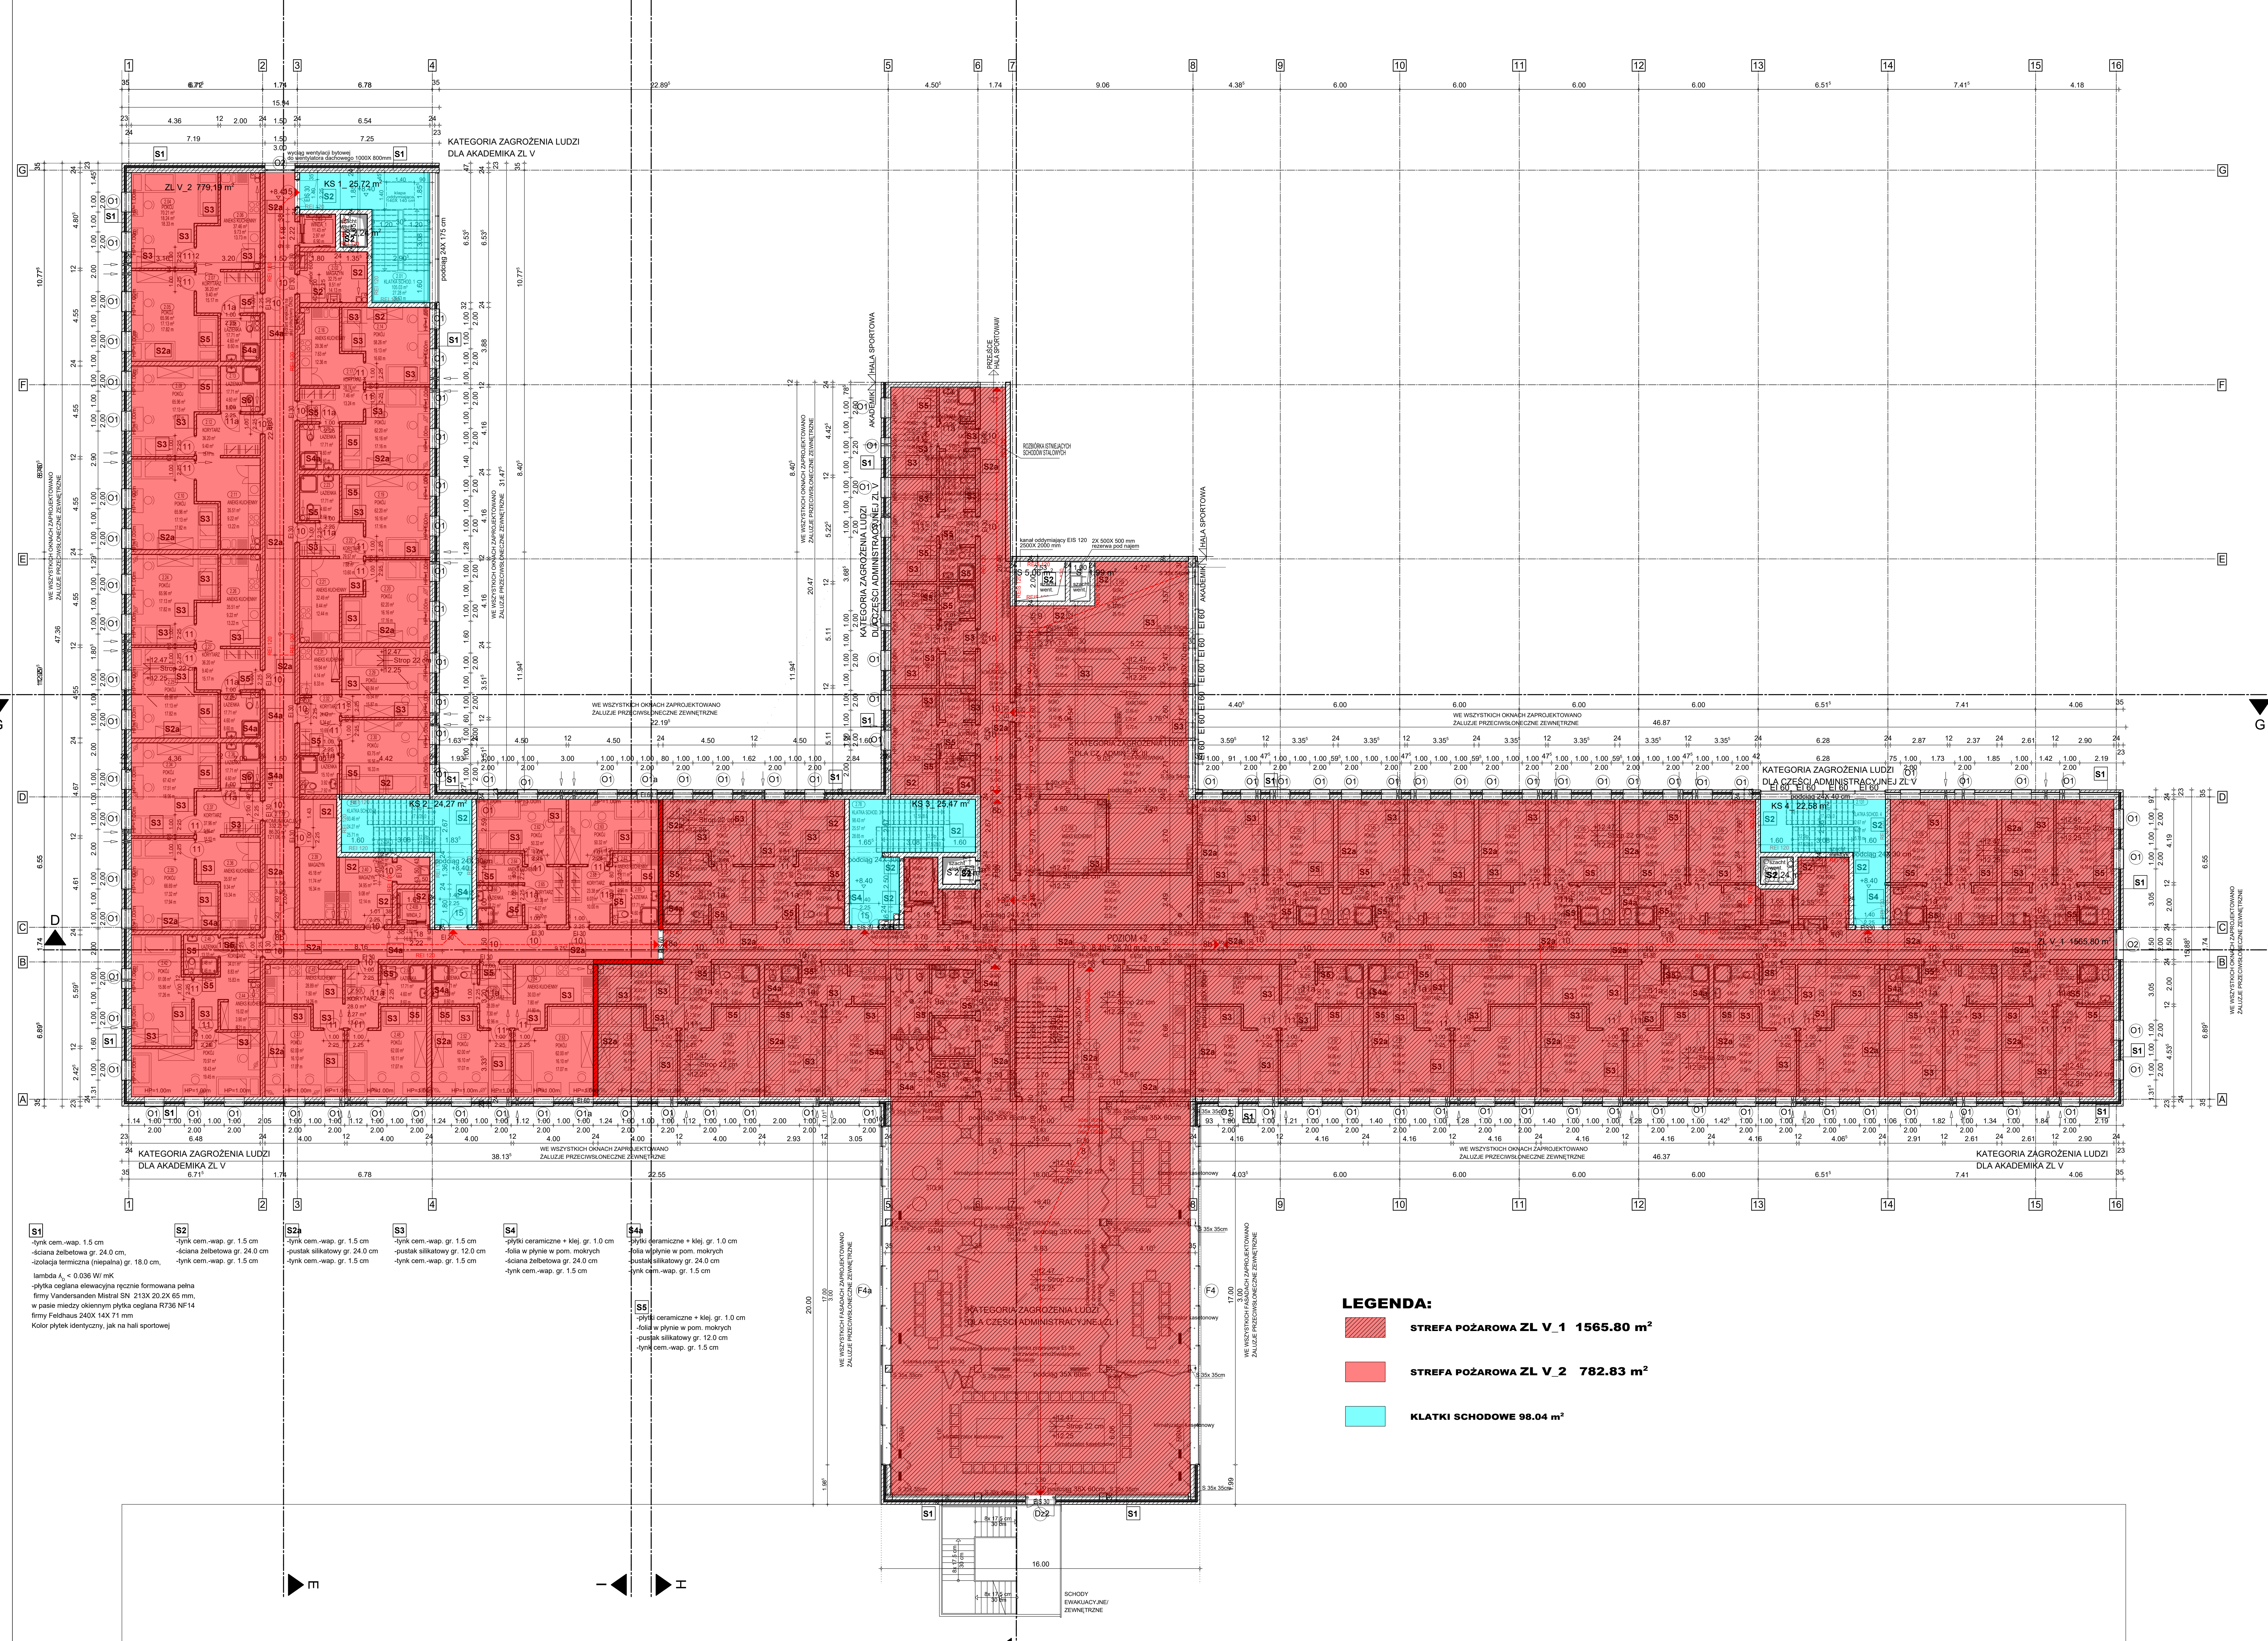

- S1 - tynk cem.-wapi. 1.5 cm
- S2 - tynk cem.-wapi. gr. 1.5 cm
- S2a - tynk cem.-wapi. gr. 1.5 cm
- S3 - tynk cem.-wapi. gr. 1.5 cm

- LEGENDA:**
- STREFA POŻAROWA ZL V_1 1565.80 m²
 - STREFA POŻAROWA ZL V_2 782.83 m²
 - KLATKI SCHODOWE 98.04 m²


- SCIANY MUROWANE
- SCIANY ZELBETOWE
- GK-SCIANY
- ROZBIORKA
- SUFIT PODWIESZONY
- OTWORY W STROPIE/POSADZCE
- OTWORY W SCIANIE
- SYMBOL OKNA, DRZWI, PRZESZKLENIA
- SYMBOL PRZEGRODY PIONOWEJ
- SYMBOL PRZEGRODY POZIOMEJ
- SYMBOL HYDRANTU WEWNĘTRZNEGO
- SYMBOL POMIESZCZENIA DLA OSÓB NIEPEŁNOSPRAWNYCH
- RZĘDNA POZIOMU WYKOŃCZONEGO
- PUSTAKI WENTYLACYJNE CERAMICZNE

PROJEKT WYKONAWCZY

INWESTOR: Uniwersytet Morski w Gdańsku ul. Morska 81-87 81-025 Gdynia

PROJEKTANT: RZUT POZIOMY 2. AKADEMIK STREFY P-POZ.

SPRZĄDZAJĄCY: RZUT POZIOMY 2. AKADEMIK STREFY P-POZ.

WYSOKOŚĆ DRZWI, OKIEN PODANE SĄ OD POZIOMU WYKOŃCZONEGO

W WYKONANIU STARANIE UWZGLĘDNIĆ WYTYCZNE I OBLICZENIA KONSTRUKCYJNE

WSZYSTKIE WYMIARY MUSZĄ BYĆ PRZEZ WYKONAWCĘ SPRAWDZONE, W PRZYPADKU ROZBIEŻNOŚCI WYMIARÓW NALEŻY NIEWŁOŚCZNIE POWIADOMIĆ KIEROWNIKA BUDOWY

1013-20

SVLA 1:100

NR RYS. 5

DATA 02.2026