


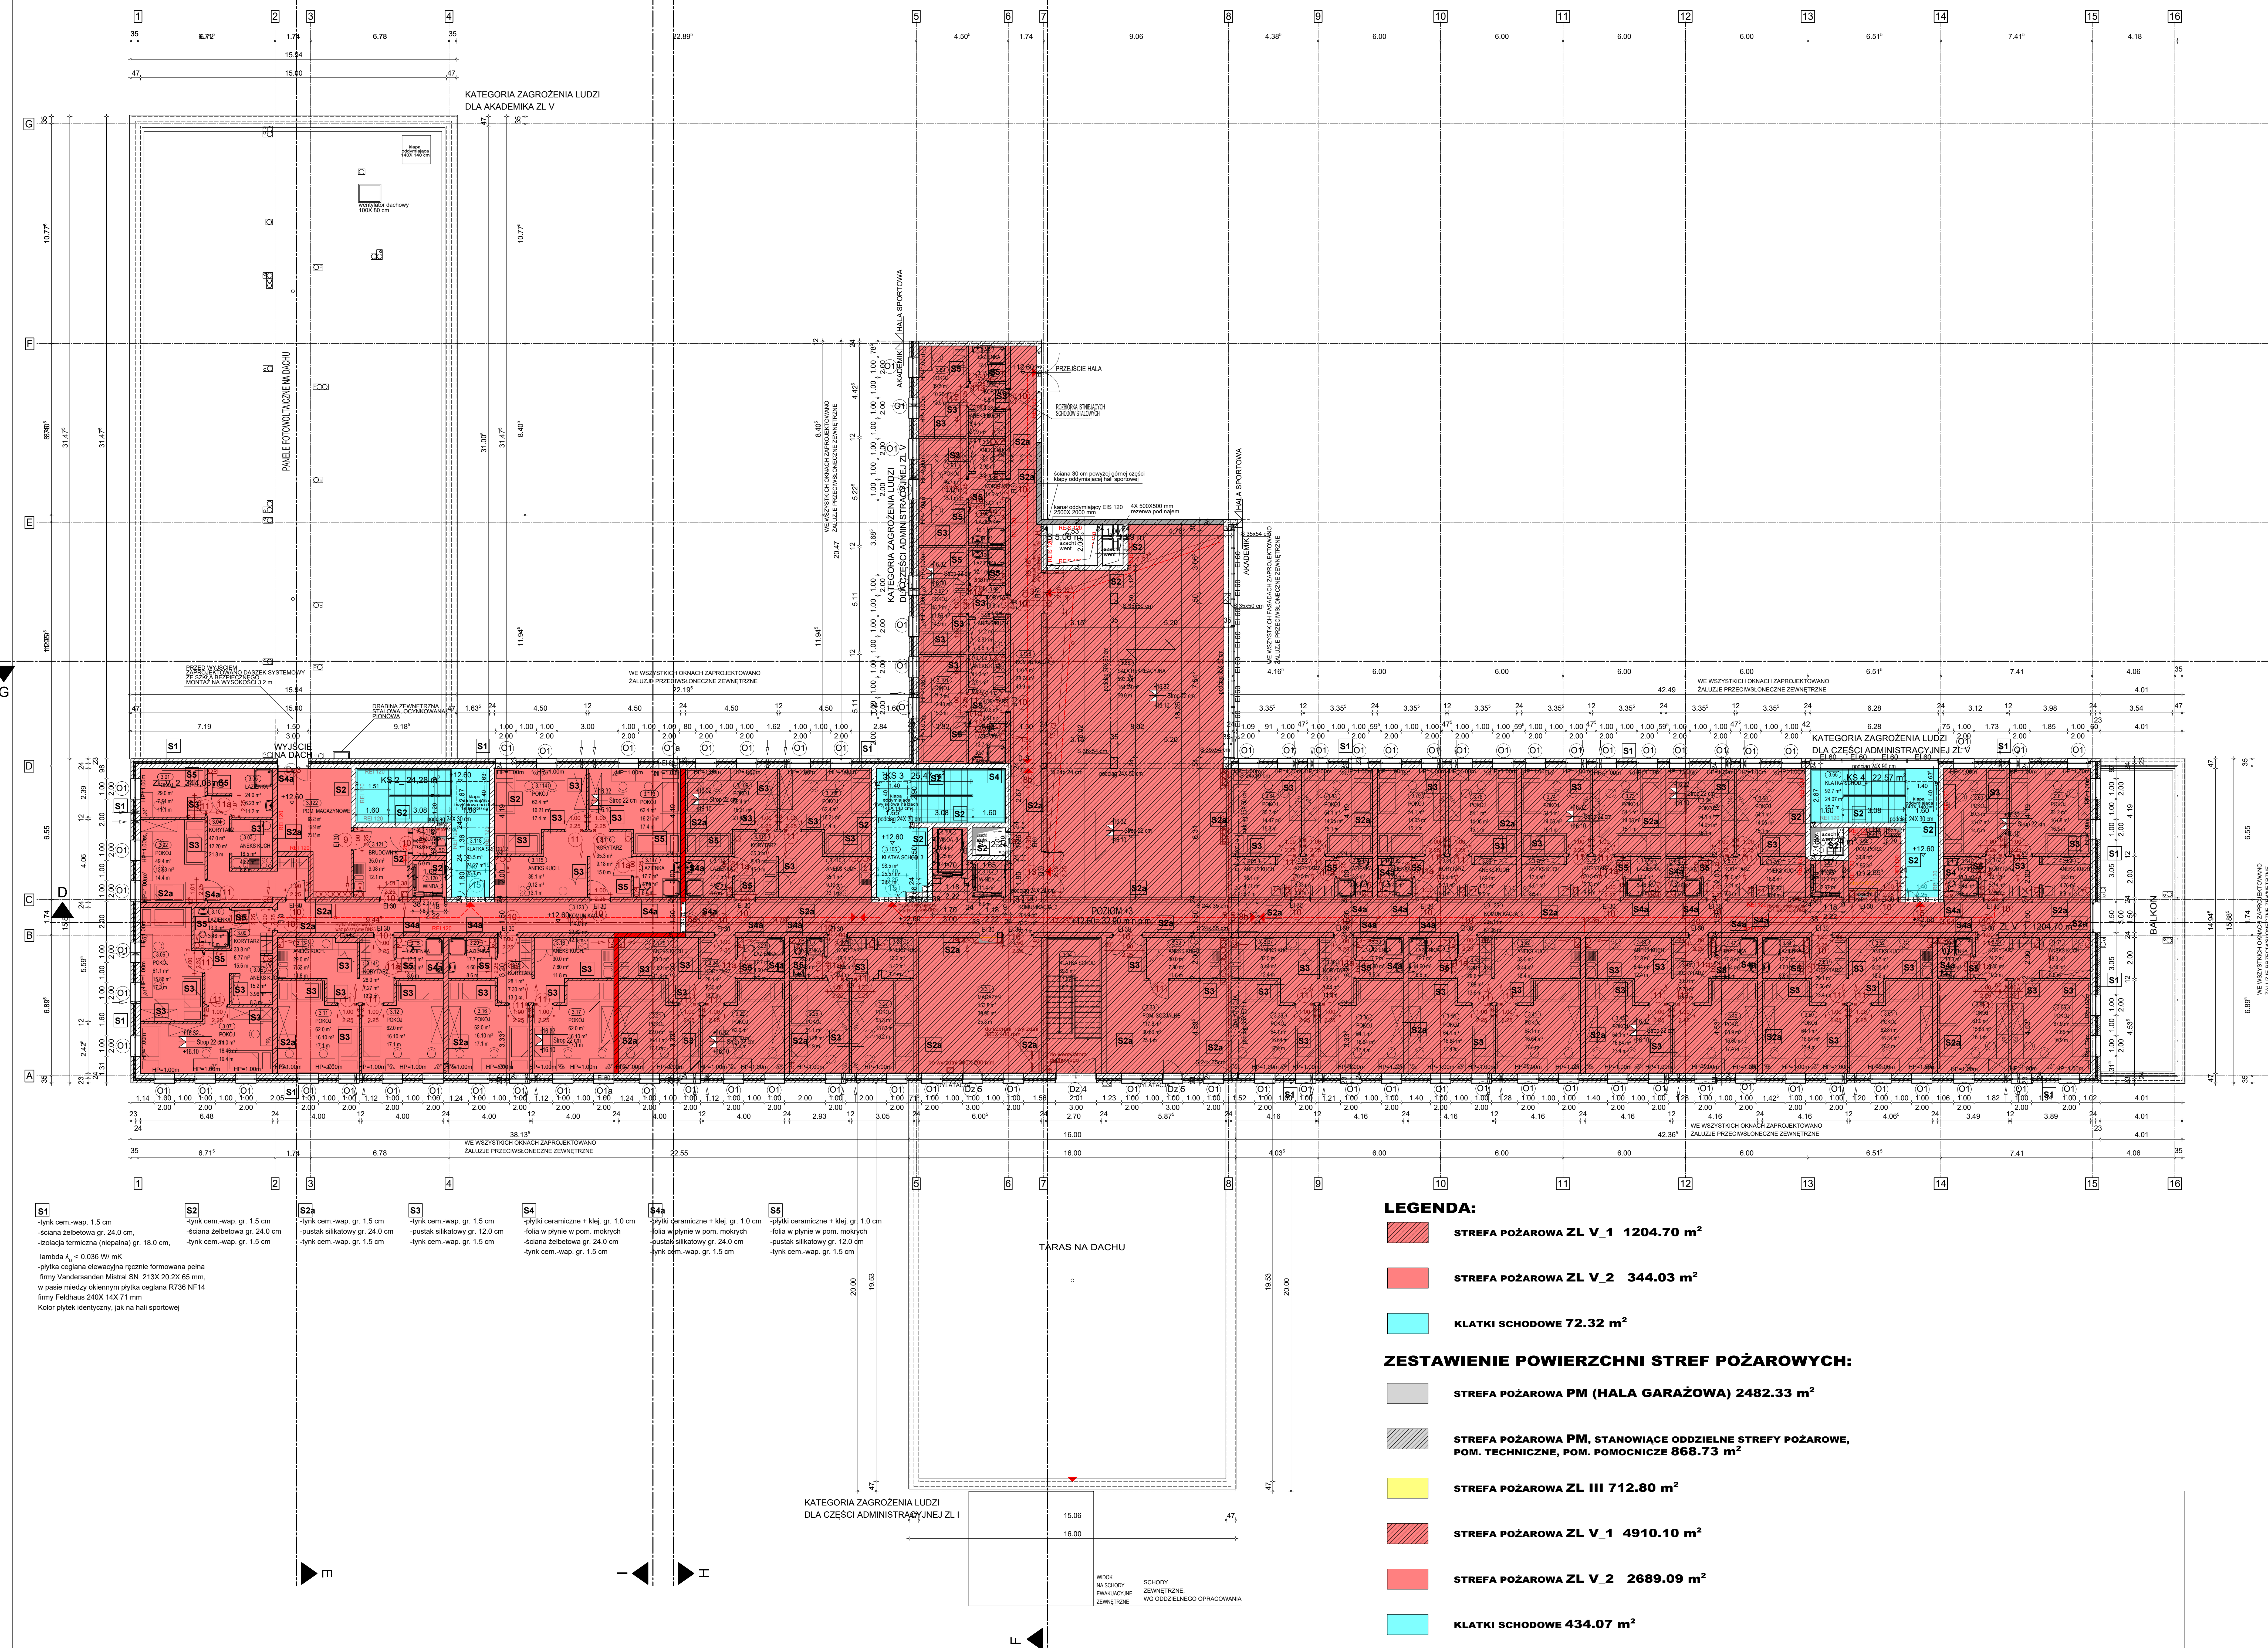

- S1 - tynk cem.-wap. 1.5 cm
- S2 - tynk cem.-wap. gr. 1.5 cm
- S3 - tynk cem.-wap. gr. 1.5 cm
- LEGENDA:**
- STREFA POŻAROWA ZL V_1 1204.70 m²
 - STREFA POŻAROWA ZL V_2 344.03 m²
 - KLATKI SCHODOWE 72.32 m²
- ZESTAWIENIE POWIERZCHNI STREF POŻAROWYCH:**
- STREFA POŻAROWA PM (HALA GARAŻOWA) 2482.33 m²
 - STREFA POŻAROWA ZL III 712.80 m²
 - STREFA POŻAROWA ZL V_1 4910.10 m²
 - STREFA POŻAROWA ZL V_2 2689.09 m²
 - KLATKI SCHODOWE 434.07 m²

Pow. mieszkalna		
3.01	POKÓJ	7.54 m ²
3.02	POKÓJ	12.83 m ²
3.03	ANIEKS KUCH.	4.82 m ²
3.04	KORYTARZ	12.20 m ²
3.05	ŁAZIENKA	6.23 m ²
3.06	POKÓJ	15.87 m ²
3.07	POKÓJ	18.43 m ²
3.08	ANIEKS KUCH.	3.96 m ²
3.09	KORYTARZ	8.77 m ²
3.10	ŁAZIENKA	3.46 m ²
3.100	ŁAZIENKA	3.15 m ²
3.101	POKÓJ	16.22 m ²
3.102	ANIEKS KUCH.	3.82 m ²
3.103	KORYTARZ	2.81 m ²
3.104	ŁAZIENKA	3.57 m ²
3.105	KLATKA SCHOD. 3	25.57 m ²
3.106	WINDA_3	4.25 m ²
3.107	WINDA_4	2.97 m ²
3.108	POKÓJ	16.22 m ²
3.109	POKÓJ	16.22 m ²
3.11	POKÓJ	16.10 m ²
3.110	ANIEKS KUCH.	9.12 m ²
3.111	KORYTARZ	9.18 m ²
3.112	ŁAZIENKA	4.60 m ²
3.113	POKÓJ	16.22 m ²
3.114	POKÓJ	16.22 m ²
3.115	ANIEKS KUCH.	9.12 m ²
3.116	KORYTARZ	9.18 m ²
3.117	ŁAZIENKA	4.60 m ²
3.118	KLATKA SCHOD. 2	24.28 m ²
3.119	ZRZUTNIA	2.24 m ²
3.12	POKÓJ	16.11 m ²
3.120	WINDA_2	2.97 m ²
3.121	BRUDOWNIK	9.08 m ²
3.122	POM. MAGAZYNOWE	84 m ²
3.123	KOMUNIKACJA_1	29.62 m ²
3.124	KOMUNIKACJA_2	53.21 m ²
3.125	KOMUNIKACJA_3	61.03 m ²
3.126	KOMUNIKACJA_4	28.74 m ²
3.13	ANIEKS KUCH.	7.52 m ²
3.14	KORYTARZ	7.27 m ²
3.15	ŁAZIENKA	4.60 m ²
3.16	POKÓJ	16.11 m ²
3.17	POKÓJ	16.11 m ²
3.18	ANIEKS KUCH.	7.80 m ²
3.19	KORYTARZ	7.30 m ²
3.20	ŁAZIENKA	4.60 m ²
3.21	POKÓJ	16.11 m ²
3.22	POKÓJ	16.11 m ²
3.23	ŁAZIENKA	4.60 m ²
3.24	KORYTARZ	7.30 m ²
3.25	ANIEKS KUCH.	7.80 m ²
3.26	POKÓJ	13.28 m ²
3.27	POKÓJ	13.83 m ²
3.28	ANIEKS KUCH.	3.42 m ²
3.29	KORYTARZ	4.95 m ²
3.30	ŁAZIENKA	4.46 m ²
3.31	MAGAZYN	40.21 m ²
3.32	ANIEKS KUCH.	7.80 m ²
3.33	POM. SOCJALNE	30.85 m ²
3.34	KLATKA SCHOD.	17.97 m ²
3.35	POKÓJ	16.64 m ²
3.36	POKÓJ	16.64 m ²
3.37	ANIEKS KUCH.	8.44 m ²
3.38	KORYTARZ	7.68 m ²
3.39	ŁAZIENKA	4.60 m ²
3.40	POKÓJ	16.64 m ²
3.41	POKÓJ	16.64 m ²
3.42	ANIEKS KUCH.	4.44 m ²
3.43	KORYTARZ	7.68 m ²
3.44	ŁAZIENKA	4.60 m ²
3.45	POKÓJ	16.64 m ²
3.46	POKÓJ	16.60 m ²
3.47	ŁAZIENKA	4.54 m ²
3.48	KORYTARZ	7.78 m ²
3.49	ANIEKS KUCH.	8.44 m ²
3.50	POKÓJ	16.64 m ²
3.51	POKÓJ	16.31 m ²
3.52	ANIEKS KUCH.	8.25 m ²
3.53	KORYTARZ	7.56 m ²
3.54	ŁAZIENKA	4.60 m ²
3.55	POKÓJ	15.58 m ²
3.56	POKÓJ	17.65 m ²
3.57	ANIEKS KUCH.	4.76 m ²
3.58	ŁAZIENKA	3.46 m ²
3.59	KORYTARZ	6.30 m ²
3.60	POKÓJ	13.07 m ²
3.61	POKÓJ	16.68 m ²
3.62	ANIEKS KUCH.	4.76 m ²
3.63	KORYTARZ	5.74 m ²
3.64	ŁAZIENKA	3.46 m ²
3.65	KLATKA SCHOD. 4	24.07 m ²
3.66	POM. PORZ.	7.95 m ²
3.67	WINDA	2.97 m ²
3.68	POKÓJ	14.06 m ²
3.69	POKÓJ	14.05 m ²
3.70	ANIEKS KUCH.	4.37 m ²
3.71	KORYTARZ	5.21 m ²
3.72	ŁAZIENKA	3.46 m ²
3.73	POKÓJ	14.05 m ²
3.74	POKÓJ	14.06 m ²
3.75	ANIEKS KUCH.	4.51 m ²
3.76	KORYTARZ	5.33 m ²
3.77	ŁAZIENKA	3.46 m ²
3.78	POKÓJ	14.06 m ²
3.79	POKÓJ	14.05 m ²
3.80	ANIEKS KUCH.	4.51 m ²
3.81	KORYTARZ	5.33 m ²
3.82	ŁAZIENKA	3.46 m ²
3.83	POKÓJ	14.05 m ²
3.84	POKÓJ	14.47 m ²
3.85	ANIEKS KUCH.	4.71 m ²
3.86	KORYTARZ	5.33 m ²
3.87	ŁAZIENKA	3.46 m ²
3.88	SALA REKREACYJNA	10.09 m ²
3.89	POKÓJ	10.27 m ²
3.90	ANIEKS KUCH.	2.19 m ²
3.91	KORYTARZ	2.28 m ²
3.92	ŁAZIENKA	3.15 m ²
3.93	POKÓJ	12.13 m ²
3.94	ANIEKS KUCH.	2.92 m ²
3.95	KORYTARZ	3.01 m ²
3.96	ŁAZIENKA	3.15 m ²
3.97	POKÓJ	11.86 m ²
3.98	ANIEKS KUCH.	2.92 m ²
3.99	KORYTARZ	2.81 m ²

SCIANY MUROWANE

SCIANY ŻELBETOWE

GK-SCIANY

ROZBIÓRKA

SUFIT PODWIESZONY

OTWORY W STROPIE/POSADZCE

OTWORY W ŚCIANIE

1

SYMBOL OKNA, DRZWI, PRZESZKLENIA

S1

SYMBOL PRZEGRODY PIONOWEJ

H

SYMBOL PRZEGRODY POZIOMEJ

SYMBOL HYDRANTU WEWNĘTRZNEGO

SYMBOL POMIĘSZCZENIA DLA OSÓB NIEPEŁNOSPRAWNYCH

RZĘDNA POZIOMU KONSTRUKCYJNEGO

PUSTAKI WENTYLACYJNE CERAMICZNE

Detail skala 1:20

D.1/1013

WYSOKOŚĆ DRZWI, OKIEN PODANE SĄ OD POZIOMU WYKOŃCZONEGO

W WYKONANIU STARANIE UWZGLĘDNIĆ WYTYCZNE I OBLICZENIA KONSTRUKCYJNE

WSZYSTKIE WYMIARY MUSZĄ BYĆ PRZEZ WYKONAWCĘ SPRAWDZONE, W PRZYPADKU ROZBIEŻNOŚCI WYMIARÓW NALEŻY NIEZWŁOCZNIE POWIADOMIĆ KIEROWNIKA BUDOWY

PROJEKT WYKONAWCZY

ART PROJEKT K&M Sp. z o.o.

ul. Morska 81-87

81-225 Gdynia

INWESTOR:

Uniwersytet Morski

ul. Morska 81-87

81-225 Gdynia

INWESTYCA:

Reforma obiektu Akademika Dyma Szudnowskiego

Uniwersytetu Morskiego w Gdyni ul. Morskiej 81-87

na dz. nr 883, 885 obręb 0015 Gdynia

1013-20

SKALA 1:100

NR RYS. 6

DATA 02.2026

PROJEKTANT:








w/s = 841 / 1399 (1.17m2) Allplan 2026