


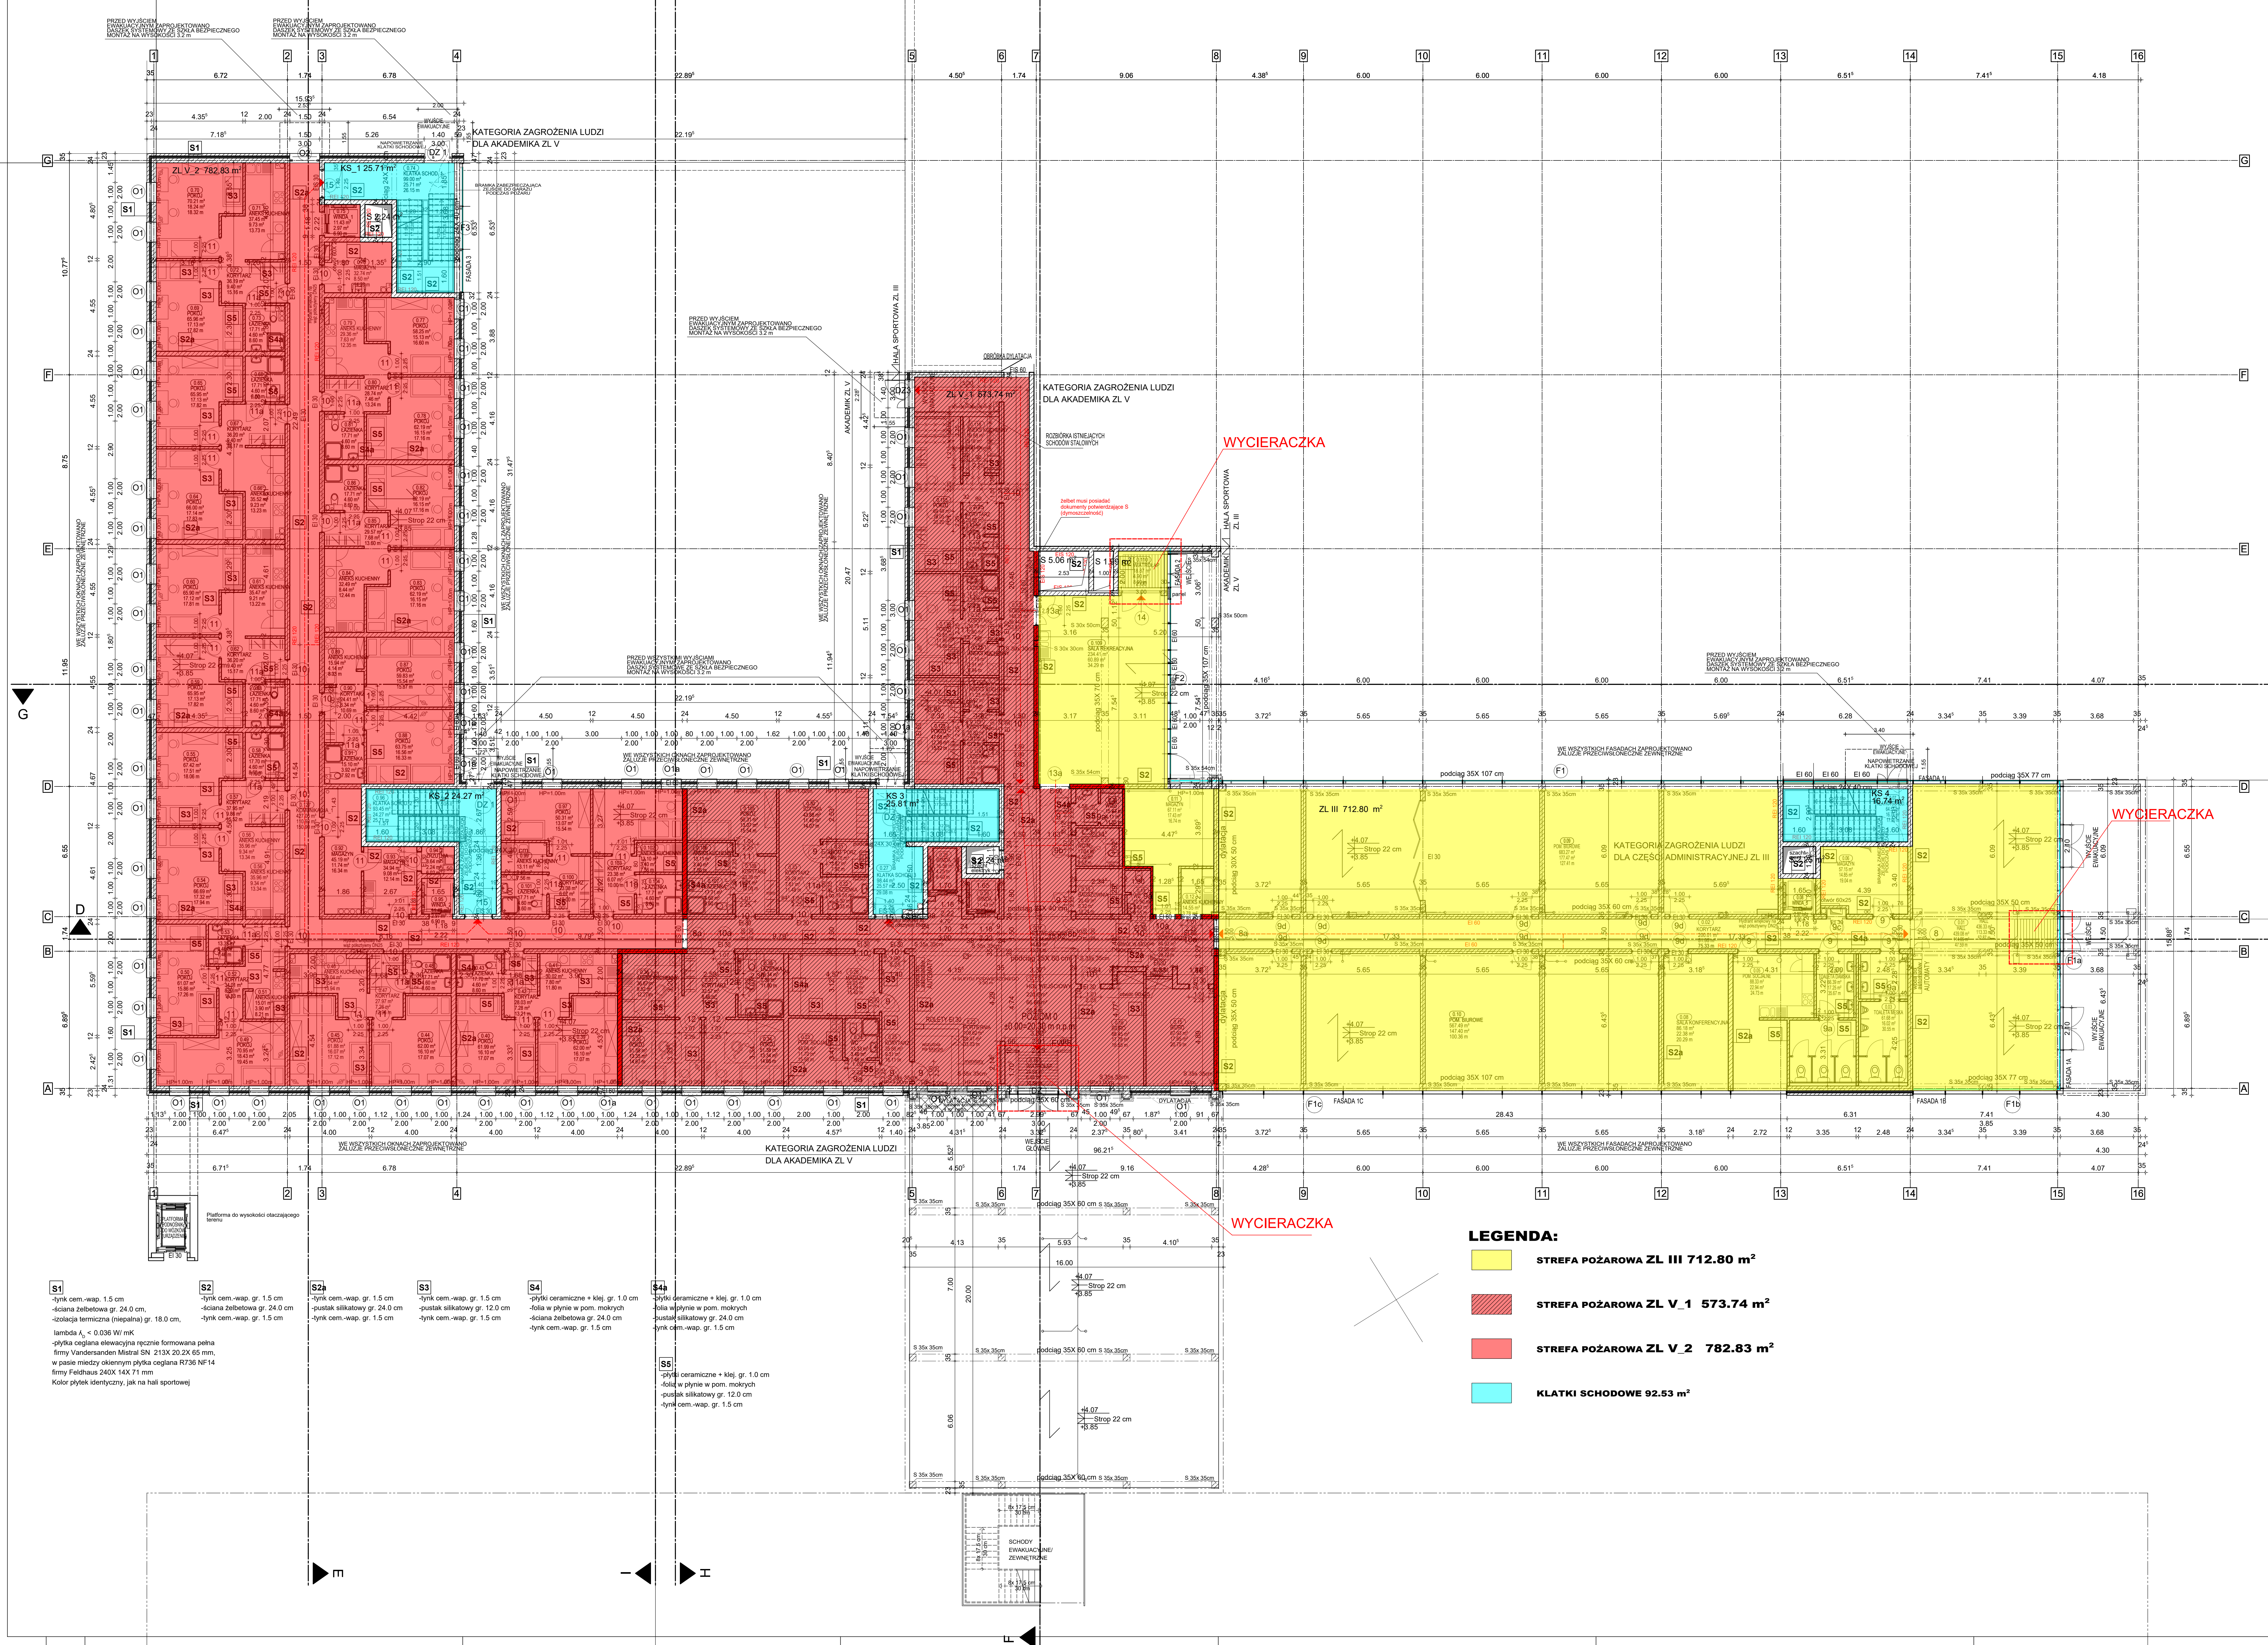

Pow. mieszkalna		
0.01	HALL	51,93 m
0.02	KORYTARZ	11,93 m
0.03	TOALETA MĘSKA	16,02 m
0.04	TOALETA DAMSKA	17,25 m
0.05	POM. SPOŁACZNE	22,95 m
0.06	MAGAZYN	14,84 m
0.07	KUŁATA SCHOŁ	41,76 m
0.08	SALA KONFERENCYJNA	41 m
0.08	WINDA_5	2,97 m
0.09	POM. BIUROWE	177,55 m
0.10	POM. BIUROWE	147,66 m
0.100	KORYTARZ	6,07 m
0.101	LAZIENKA	4,60 m
0.102	ANEXS KUCHENY	3,40 m
0.103	KORYTARZ	6,07 m
0.104	LAZIENKA	4,60 m
0.105	POKOJ	13,07 m
0.106	ANEXS KUCHENY	3,40 m
0.107	LAZIENKA	4,60 m
0.108	KORYTARZ	6,07 m
0.109	SALA REDUKCYJNA	90 m
0.11	MAGAZYN	17,43 m
0.110	WIATROLAP	4,90 m
0.115	POKOJ	18,05 m
0.116	LAZIENKA	3,14 m
0.117	KORYTARZ	5,42 m
0.118	KORYTARZ	15,16 m
0.119	POKOJ	11,86 m
0.12	ANEXS KUCHENY	3,79 m
0.120	LAZIENKA	3,14 m
0.121	KORYTARZ	2,82 m
0.122	ANEXS KUCHENY	2,91 m
0.123	POKOJ	12,39 m
0.124	LAZIENKA	3,35 m
0.125	KORYTARZ	2,81 m
0.126	ANEXS KUCHENY	2,92 m
0.127	KOMUNIKACJA_1	11,03 m
0.128	KOMUNIKACJA_2	36,79 m
0.13	WC	2,83 m
0.134	KORYTARZ	22,14 m
0.15	BIURO	17,80 m
0.16	WIATROLAP	17,82 m
0.17	WIŁOŚCIECZOK	44,64 m
0.18	HATROLAP	64,87 m
0.19	BAGZOWNIA	5,38 m
0.20	WC-N	4,50 m
0.21	WC	4,11 m
0.22	PORTIENNA	29,56 m
0.223	POM. SPOŁACZNE	11,70 m
0.24	WC	3,46 m
0.25	KORYTARZ	9,32 m
0.26	MAGAZYN	14,29 m
0.27	KUŁATA SCHOŁ	35,57 m
0.28	WINDA_3	4,25 m
0.29	WINDA_4	2,97 m
0.30	SZATNIA	11,40 m
0.31	POM. PORZ.	3,82 m
0.32	LAZIENKA	4,60 m
0.33	KORYTARZ	7,31 m
0.34	LAZIENKA	15,38 m
0.35	POKOJ	13,05 m
0.36	ANEXS KUCHENY	9,32 m
0.37	KORYTARZ	8,46 m
0.38	LAZIENKA	7,36 m
0.39	POKOJ	16,10 m
0.40	ANEXS KUCHENY	7,90 m
0.42	KORYTARZ	7,28 m
0.43	LAZIENKA	4,60 m
0.44	POKOJ	16,10 m
0.45	POKOJ	16,07 m
0.46	ANEXS KUCHENY	7,54 m
0.47	KORYTARZ	7,28 m
0.48	LAZIENKA	4,60 m
0.49	POKOJ	12,43 m
0.50	POKOJ	15,86 m
0.51	ANEXS KUCHENY	3,90 m
0.52	KORYTARZ	8,83 m
0.53	LAZIENKA	3,46 m
0.54	ANEXS KUCHENY	17,32 m
0.55	POKOJ	17,51 m
0.56	ANEXS KUCHENY	9,34 m
0.57	KORYTARZ	9,86 m
0.58	LAZIENKA	4,60 m
0.59	POKOJ	17,13 m
0.60	POKOJ	17,13 m
0.61	ANEXS KUCHENY	9,21 m
0.62	KORYTARZ	9,40 m
0.63	LAZIENKA	4,60 m
0.64	POKOJ	17,14 m
0.65	POKOJ	17,13 m
0.66	ANEXS KUCHENY	9,23 m
0.67	KORYTARZ	9,40 m
0.68	LAZIENKA	4,60 m
0.69	POKOJ	17,13 m
0.70	POKOJ	18,24 m
0.71	ANEXS KUCHENY	9,73 m
0.72	KORYTARZ	9,40 m
0.73	LAZIENKA	4,60 m
0.74	KUŁATA SCHOŁ	23,72 m
0.75	WINDA_1	2,97 m
0.76	MAGAZYN	15,51 m
0.77	POKOJ	16,15 m
0.78	POKOJ	16,15 m
0.79	ANEXS KUCHENY	7,63 m
0.80	KORYTARZ	7,47 m
0.81	LAZIENKA	4,60 m
0.82	POKOJ	16,15 m
0.83	POKOJ	16,15 m
0.84	ANEXS KUCHENY	8,44 m
0.85	KORYTARZ	7,68 m
0.86	LAZIENKA	4,60 m
0.87	POKOJ	15,54 m
0.88	POKOJ	15,56 m
0.89	ANEXS KUCHENY	4,14 m
0.90	KORYTARZ	6,34 m
0.91	LAZIENKA	3,92 m
0.92	MAGAZYN	11,74 m
0.93	MAGAZYN	9,08 m
0.94	ŻRZUTNIA	2,24 m
0.		
0.97	POKOJ	13,07 m
0.98	ANEXS KUCHENY	3,40 m
1910.41		

- | | |
|---|---|
|  | ŚCIANY MUROWANE |
|  | ŚCIANY ŻELBETOWE |
|  | GK- ŚCIANY |
|  | ROZBIÓRKA |
|  | SUFIT PODWIEŻONY |
|  | OTWORY W STROPIE/POŚADZCE |
|  | WTARGNI W ŚCIANIE |
|  | SYMBOL OKNA, DRZWI, PRZESZKLENIA |
|  | SYMBOL PRZEGRODY PIONOWEJ |
|  | SYMBOL PRZEGRODY POZIOMEJ |
|  | SYMBOL HYDRANTU WEWNĘTRZNEGO |
|  | SYMBOL POMIESZCZENIA DLA OSÓB NIEPEŁNOSPRAWNYCH |
|  | RZĘDNA POZIOMU KONSTRUKCYJNEGO |
|  | RZĘDNA POZIOMU WYKOŃCZENIOWE |
|  | PUSZKARTY WENTYLACYJNE CERAMICZNE |
- Detal skala 1:20
- D.1/1013

WYSOKOŚĆ DRZWI, OKIEN PODANE
SĄ OD POZIOMU WYKOŃCZONEGO

W WYKONANIU STARANIE
UWZGLĘDNIĆ WYTYCZNE I OBLICZENIA
KONSTRUKCYJNE

WSZYSTKIE WYMIARY MUSZĄ BYĆ PRZEZ
WYKONAWCĘ SPRAWDZONE, W PRZYPADKU
ROZBIEŻNOŚCI WYMIARÓW NALEŻY
NIEZWŁOŻNIE POWIADOMIĆ KIEROWNIKA
BUDOWY

PROJEKT WYKONAWCZY

INWESTOR	ART PROJEKT K&M Sp. z o.o. ul. Stężenica 2, 82-400 Kołczyrzka NP 091-793-58-90, Region 220376492 tel./fax: +48 56 680 81-87	1013-2
	UNIWERSYTET MORSKI ul. Morska 81-87 81-225 Gdynia	SKALA 1:100
INWESTYCJA	Budowa obiektu Akademika Domu Studenckiego Uniwersytetu Morskiego w Gdyni ul. Morskiej 81-87 a dz. nr 883, 885 obręb 0015 Grabówek	NR RYS. 3
ZESTAWIENIE O AKADEMIK		DATA 02.2026

PROJEKTANT: mgr inż. arch. Jarosław Krause ul. nr 18/2006 specjalność architektoniczna do projektowania bez ograniczeń	
---	--

PRAWDZAJĄCY: mgr inż. arch. Szymon Kleinschmidt z. nr 81900000/2019 specjalność architektonicznej do projektowania bez ograniczeń	
---	--