


nięty

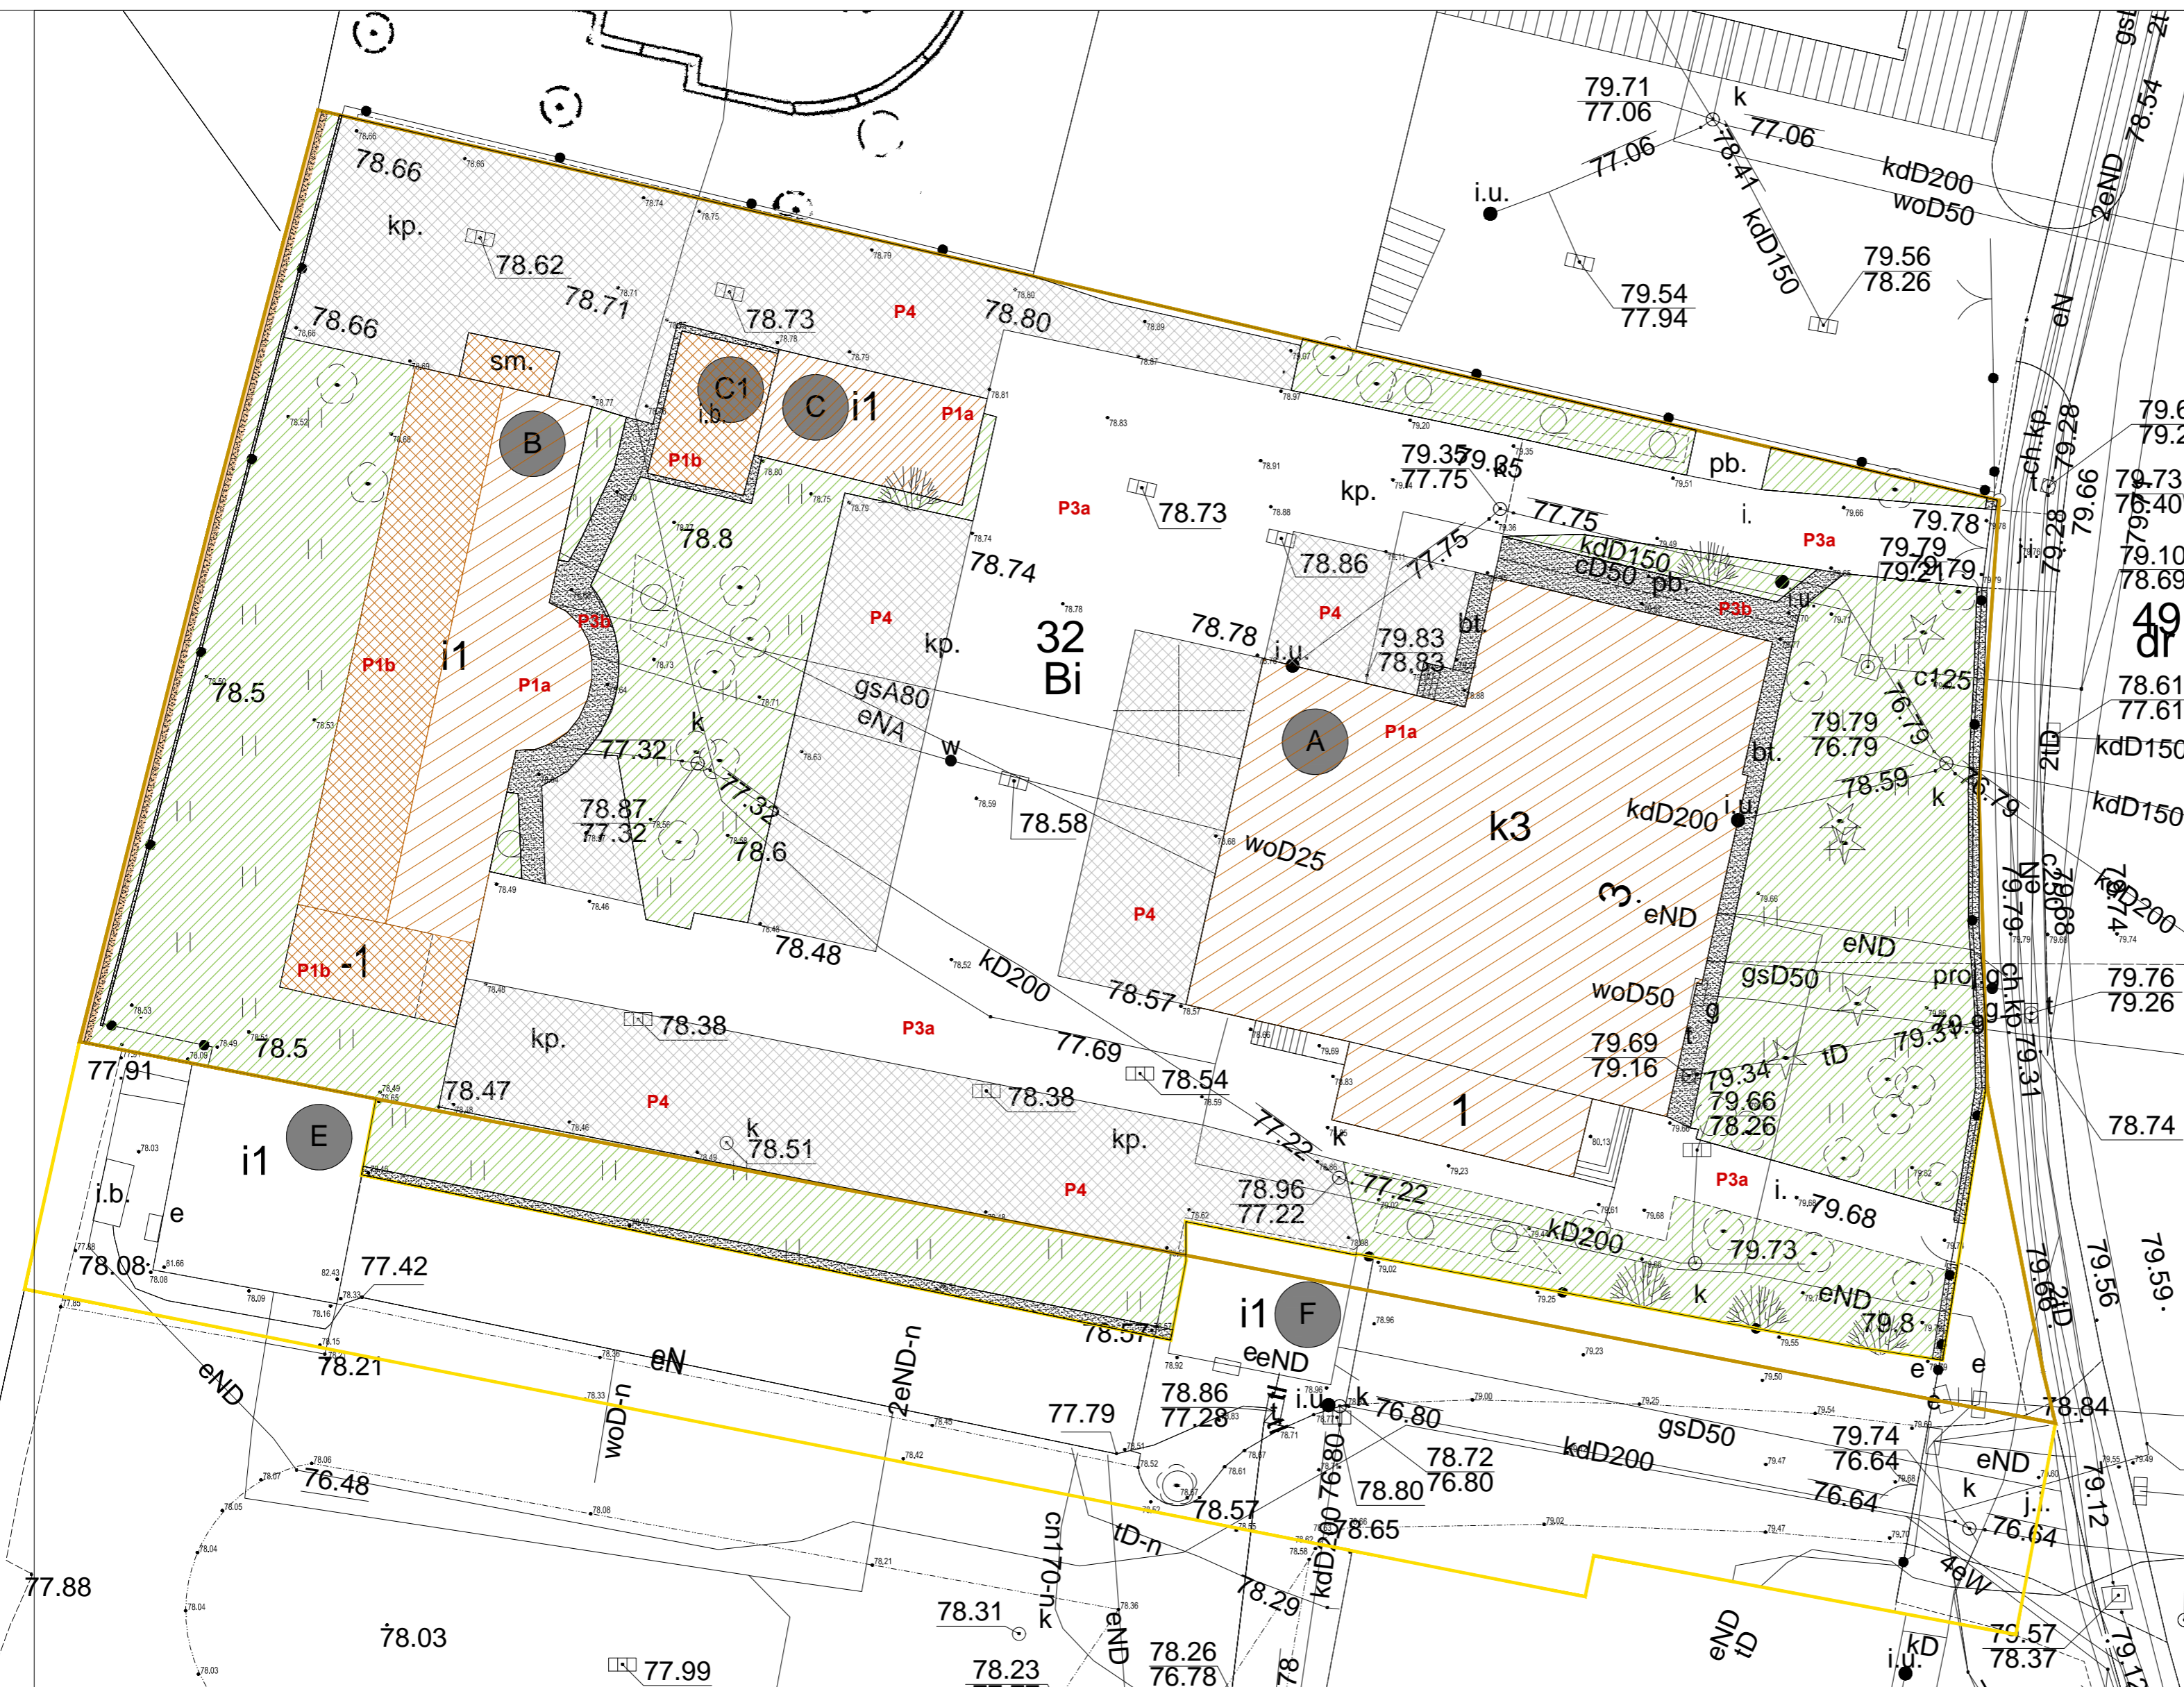

POWIERZCHNIA ANALIZOWANEGO POLA INWESTYCYJNEGO - P0

Rodzaj powierzchni	Powierzchnia [m2]
P1a	454,70
P1b	121,40
P2	---
P3a	519,95
P3b	99,29
P4	567,46
PBC	736,42
Suma	2 499,22 m²

P1 (Powierzchnie dachów, bez dachu/stropu nad halą garażową) - POWIERZCHNIA ZABUDOWY:

P1a - POWIERZCHNIA DACHÓW Z ODPROWADNIENIEM WÓD OPADOWYCH I ROZTOPOWYCH DO MIEJSKIEGO SYSTEMU KANALIZACJI:

Nazwa	Powierzchnia [m2]
Budynek A (Budynek główny) - budynek istniejący	338,77
Budynek B (Biblioteka) - budynek istniejący	82,09
Budynek C (Bud. gospodarczy) - budynek istniejący	33,84
Suma	454,70 m²

P1b - POWIERZCHNIA DACHÓW Z ODPROWADNIENIEM WÓD OPADOWYCH I ROZTOPOWYCH NA TEREN DZIAŁKI'

Nazwa	Powierzchnia [m2]
Budynek B (Biblioteka) - budynek istniejący	100,36
Budynek C1 (Bud. gospodarczy) - budynek istniejący	21,04
Suma	121,40 m²

P2 (Powierzchnia dachu/stropów nad halą garażową zlokalizowaną poza obrysem budynków):

Nazwa strefy	Powierzchnia [m2]
nie występuje	0,0

P3 - Powierzchnie uszczelnione nie zlokalizowane w ramach powierzchni P2:

P3a - POWIERZCHNIA NAWIERZCHNI UTWARDZONYCH Z ODPROWADNIENIEM WÓD OPADOWYCH I ROZTOPOWYCH DO MIEJSKIEGO SYSTEMU KANALIZACJI

Nazwa	Powierzchnia [m2]
chodnik, ciąg pieszo-jezdny, schody	519,95
Suma	519,95 m²

P3b - POWIERZCHNIA NAWIERZCHNI UTWARDZONYCH Z ODPROWADNIENIEM WÓD OPADOWYCH I ROZTOPOWYCH NA TEREN DZIAŁKI'


Nazwa	Powierzchnia [m2]
chodnik, mury oporowe, ogrodzenie, opaska betonowa przy budynku	99,29
Suma	99,29 m²

P4 - POWIERZCHNIE PRZEPUSZCZALNE Z WYŁĄCZENIEM TERENÓW BIOLOGICZNE CZYNNYCH (nie zlokalizowane w ramach powierzchni P2)

Nazwa	Powierzchnia [m2]
miejsca parkingowe, pieszo-jezdnie (kostka betonowa Domino Eko)	567,46
Suma	567,46 m²

ZASTRZEŻENIA PRAWNE
 Niniejsze opracowanie stanowi dzieło autorskie i podlega ochronie zgodnie z Ustawą z dnia 04.02.1994 r. o Prawie autorskim i prawach pokrewnych (Dz.U. 1994 nr 24 poz. 83).
 Biuro projektowe nie odpowiada za wykorzystanie nieostatecznych i niepełnych wersji projektu. Wszystkie rysunki powinny być rozpatrywane razem z odpowiednimi opracowaniami branżowymi. Jako całość projektu należy rozumieć opracowania projektowe w formie rysunkowej i dokumentację opisową.
 Nieistotne odstępstwo od zatwierdzonego projektu budowlanego lub innych warunków pozwolenia na budowę nie wymaga uzyskania decyzji o zmianie pozwolenia na budowę /zgodnie z art. 36a, ust. 5 prawa budowlanego/

Inwestycja Budowa siedziby Instytutu Historii Sztuki i Wydziału Nauk o Sztuce Uniwersytetu im. Adama Mickiewicza	
Nazwa obiektu budowlanego Budynek szkolnictwa wyższego	
Zamawiający Uniwersytet im. Adama Mickiewicza w Poznaniu, ul. H. Wieniawskiego 1, 61-712 Poznań	Branża PZT
Adres budowy ul. Wieniawskiego 3, 61-712 Poznań	Numer rysunku PB_PZT_02
Stadium Projekt budowlany	Skala 1:200
Tytuł rysunku Istniejące zagospodarowanie terenu - bilans powierzchni	Data sporządzenia rysunku 17.07.2024r.
	Data sprawdzenia rysunku 17.07.2024r.
Projektant mgr inż. arch. Grzegorz Sadowski	78/86/Pw
Opracowujący mgr inż. arch. Renata Jankowska	-
mgr inż. arch. Anna Janecka-Gleń	-
mgr inż. arch. Magdalena Biegniowska	-
Sprawdzający mgr inż. arch. Lidia Łukaszewska	7131/119/P/2001
 SPA BIURO PROJEKTÓW SPÓŁKA Z OGRANICZONĄ ODPOWIEDZIALNOŚCIĄ SPÓŁKA KOMANDYTOWA ul. Podlaska 13, 60-623 Poznań telefon 048 61 8484190 e-mail: spa@spa-sadowski.pl	Strona

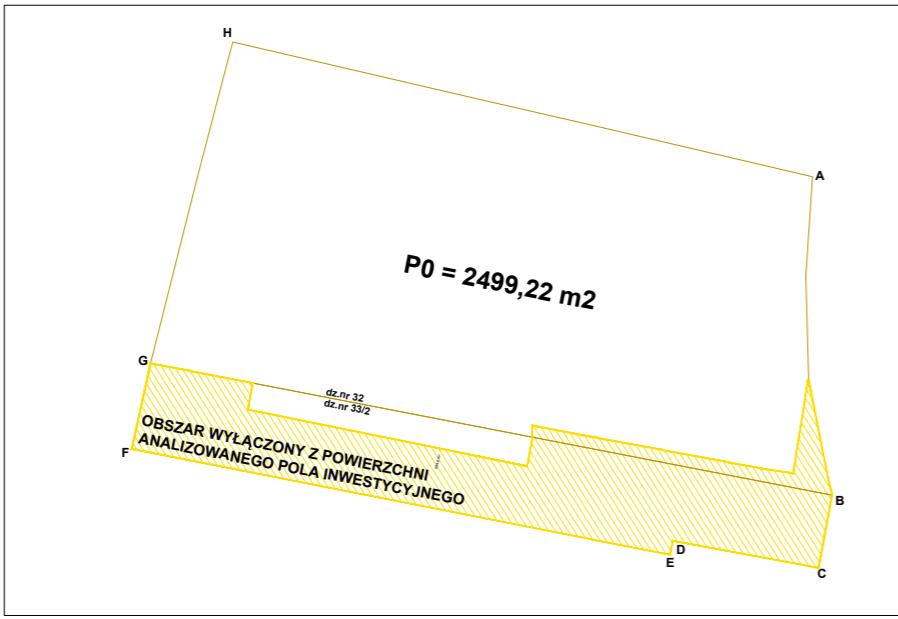

Powierzchnia terenu w zakresie opracowania	
działka nr 32 (cała działka)	2468 m ²
działka nr 33/2 (część działki)	725,8 m ²
Suma	3 193,8 m²

BILANS POWIERZCHNI
 Bilans powierzchni (dla porównania ze stanem projektowanym) wykonano dla pola inwestycyjnego P0. Pole inwestycyjne otrzymano wyłączając, z zakresu terenu będącego przedmiotem opracowania A-H, obszar z którego odprowadzenie wód opadowych i roztopowych odbywać się będzie na dotychczasowych zasadach, z zachowaniem istniejących kierunków spływu wód opadowych i roztopowych na działkę nr 33/2).