



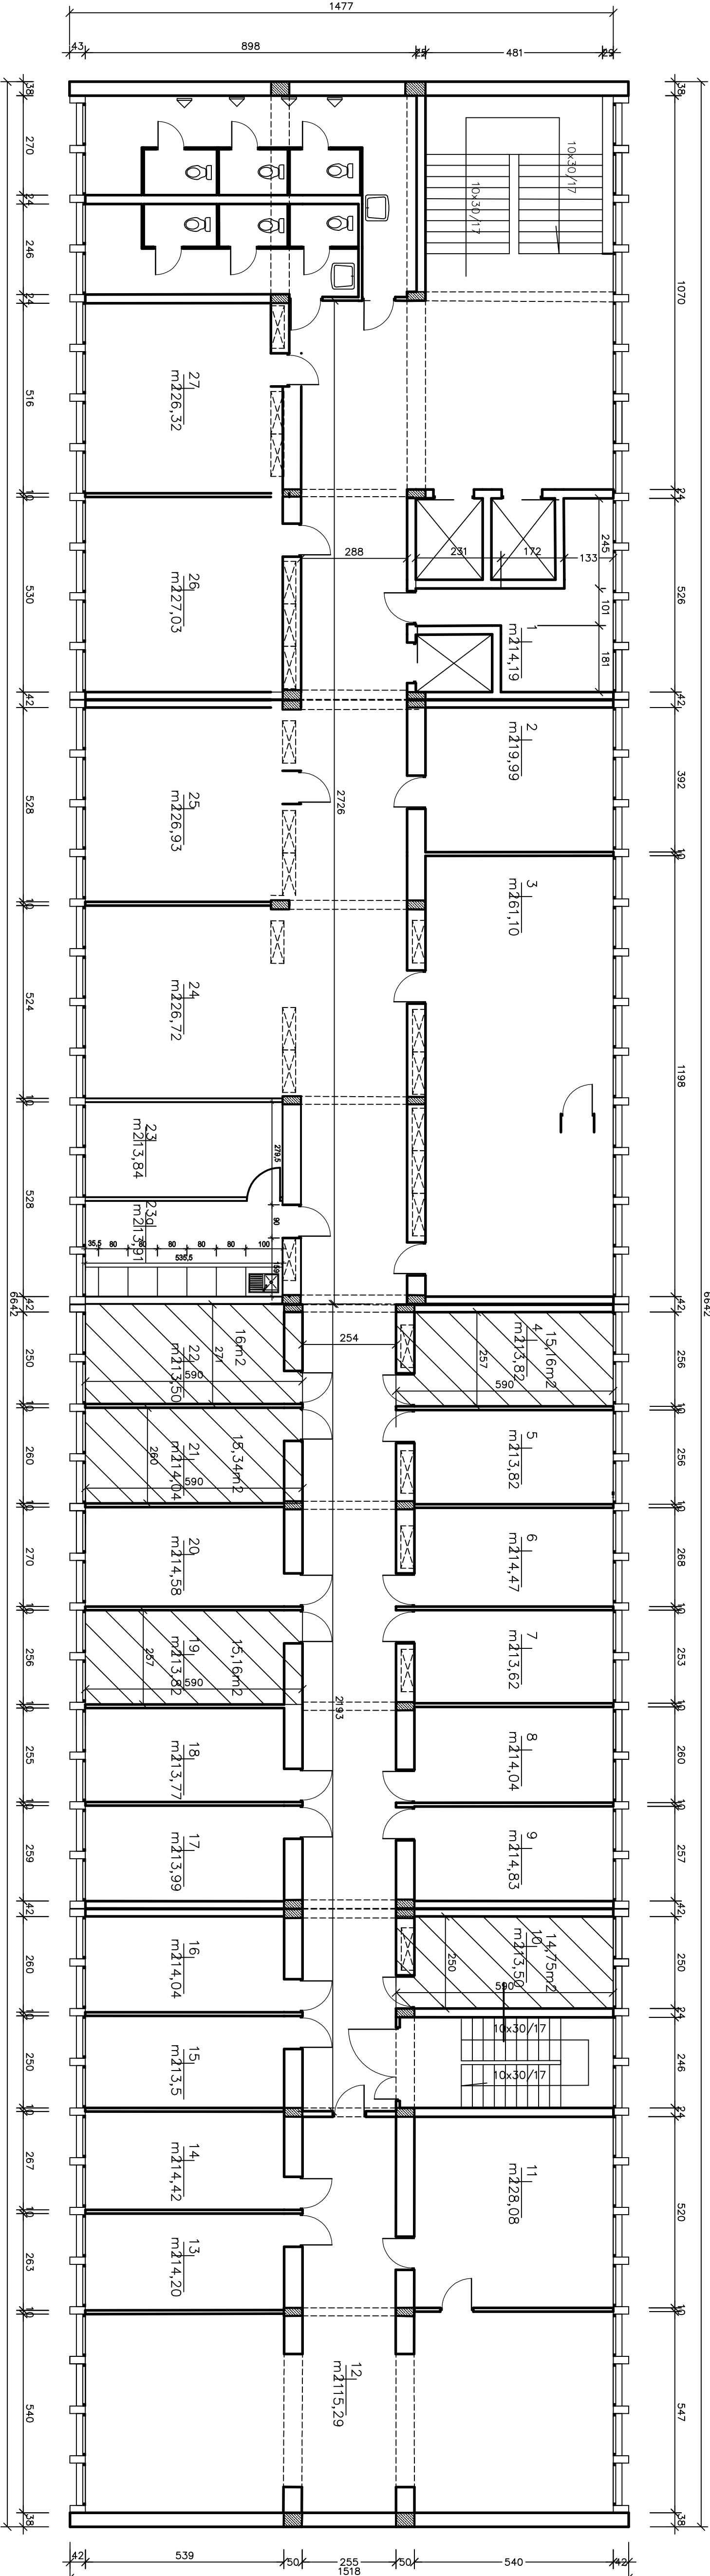

Suma 76,41m²

Obszar wymiany wykładziny

Uniwersytet im. Adama Mickiewicza , Poznań ul. Wieniowskiego			
COLLEGIUM NOVUM, POZNAŃ AL. NIEPODLEGŁOŚCI		1:100	
INWENTARYZACJA BUDOWLANO ARCHITEKTONICZNA			
budynek B – rzut I piętra		rysunek nr 3.	
Imię i nazwisko	nr uprawnień	podpis	data
inż. Czesław Cebulak			15.02.09

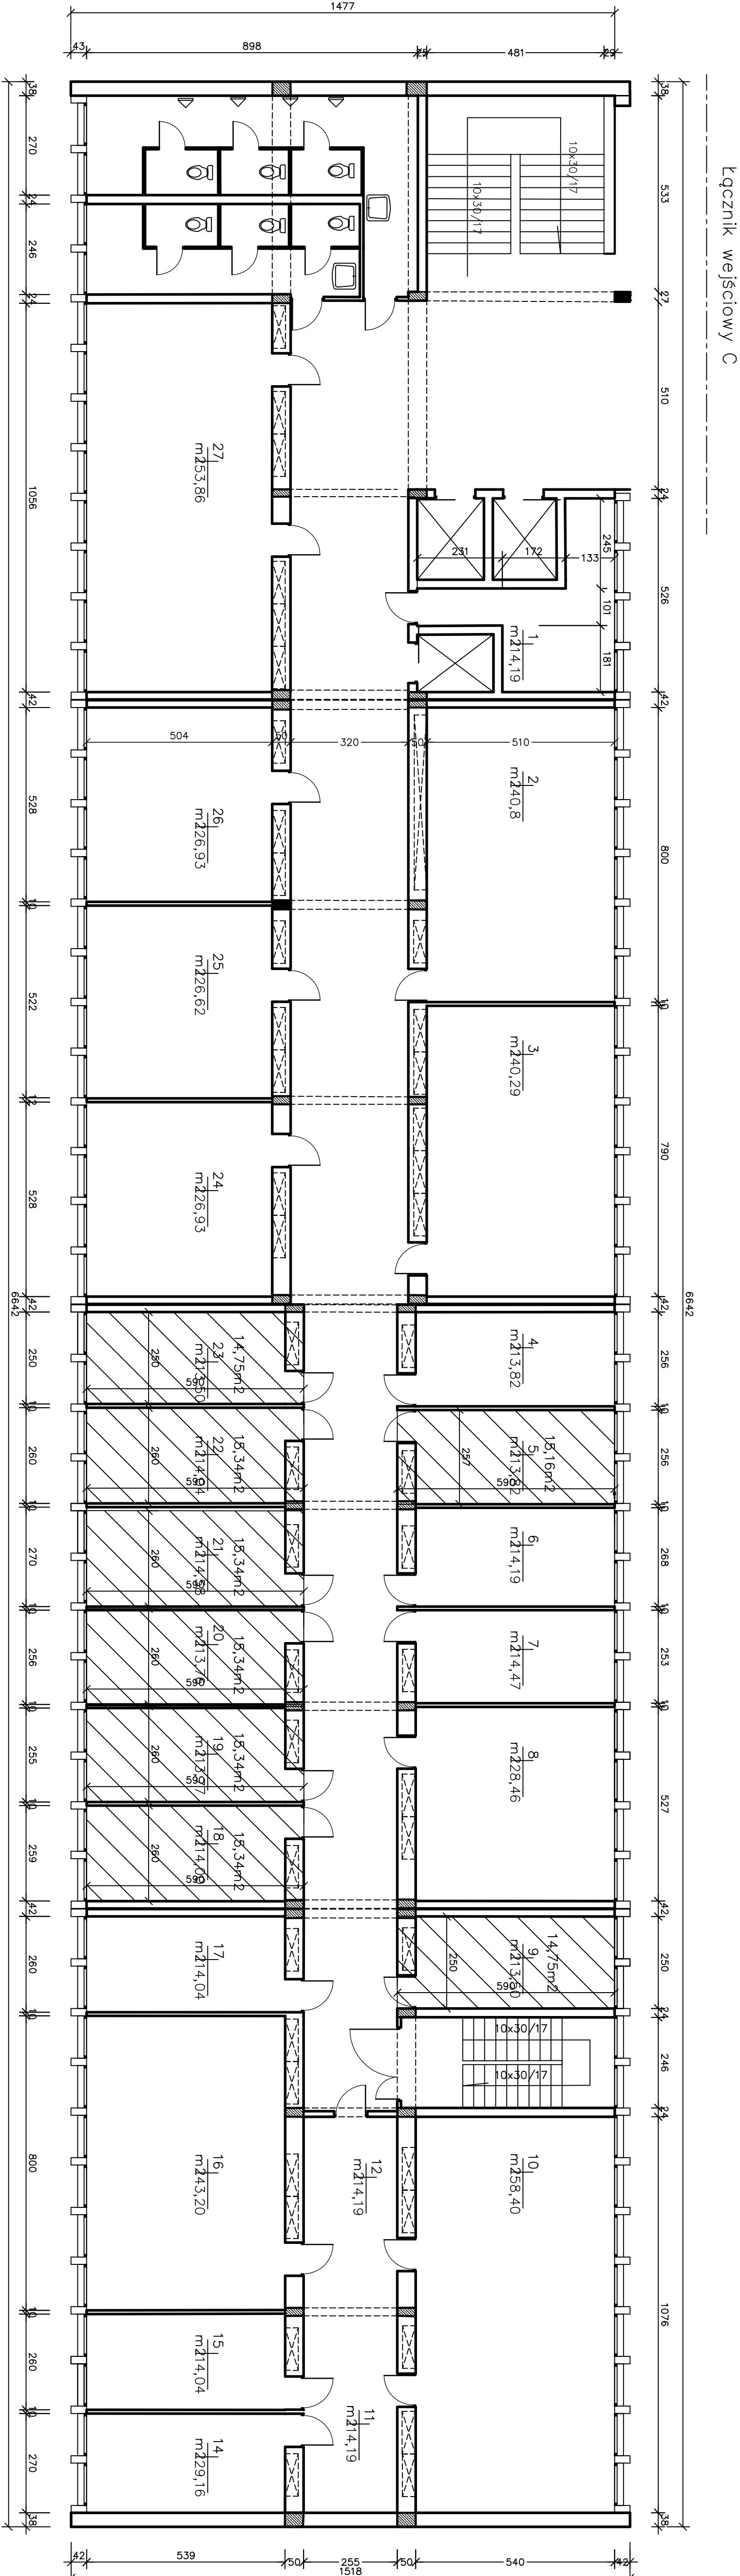

Suma 122,36m²

Obszar wymiany wykładziny

Uniwersytet im. Adama Mickiewicza , Poznań ul. Wieniawskiego			
COLLEGIUM NOVUM, POZNAŃ AL. NIEPODLEGŁOŚCI		1:100	
INWENTARYZACJA BUDOWLANO ARCHYTEKTONICZNA		rysunek nr 2.	
budynek B – rzut portieru			
Imię i nazwisko	nr uprawnień	podpis	data
Inż. Czesław Cebulak			15.02.09