


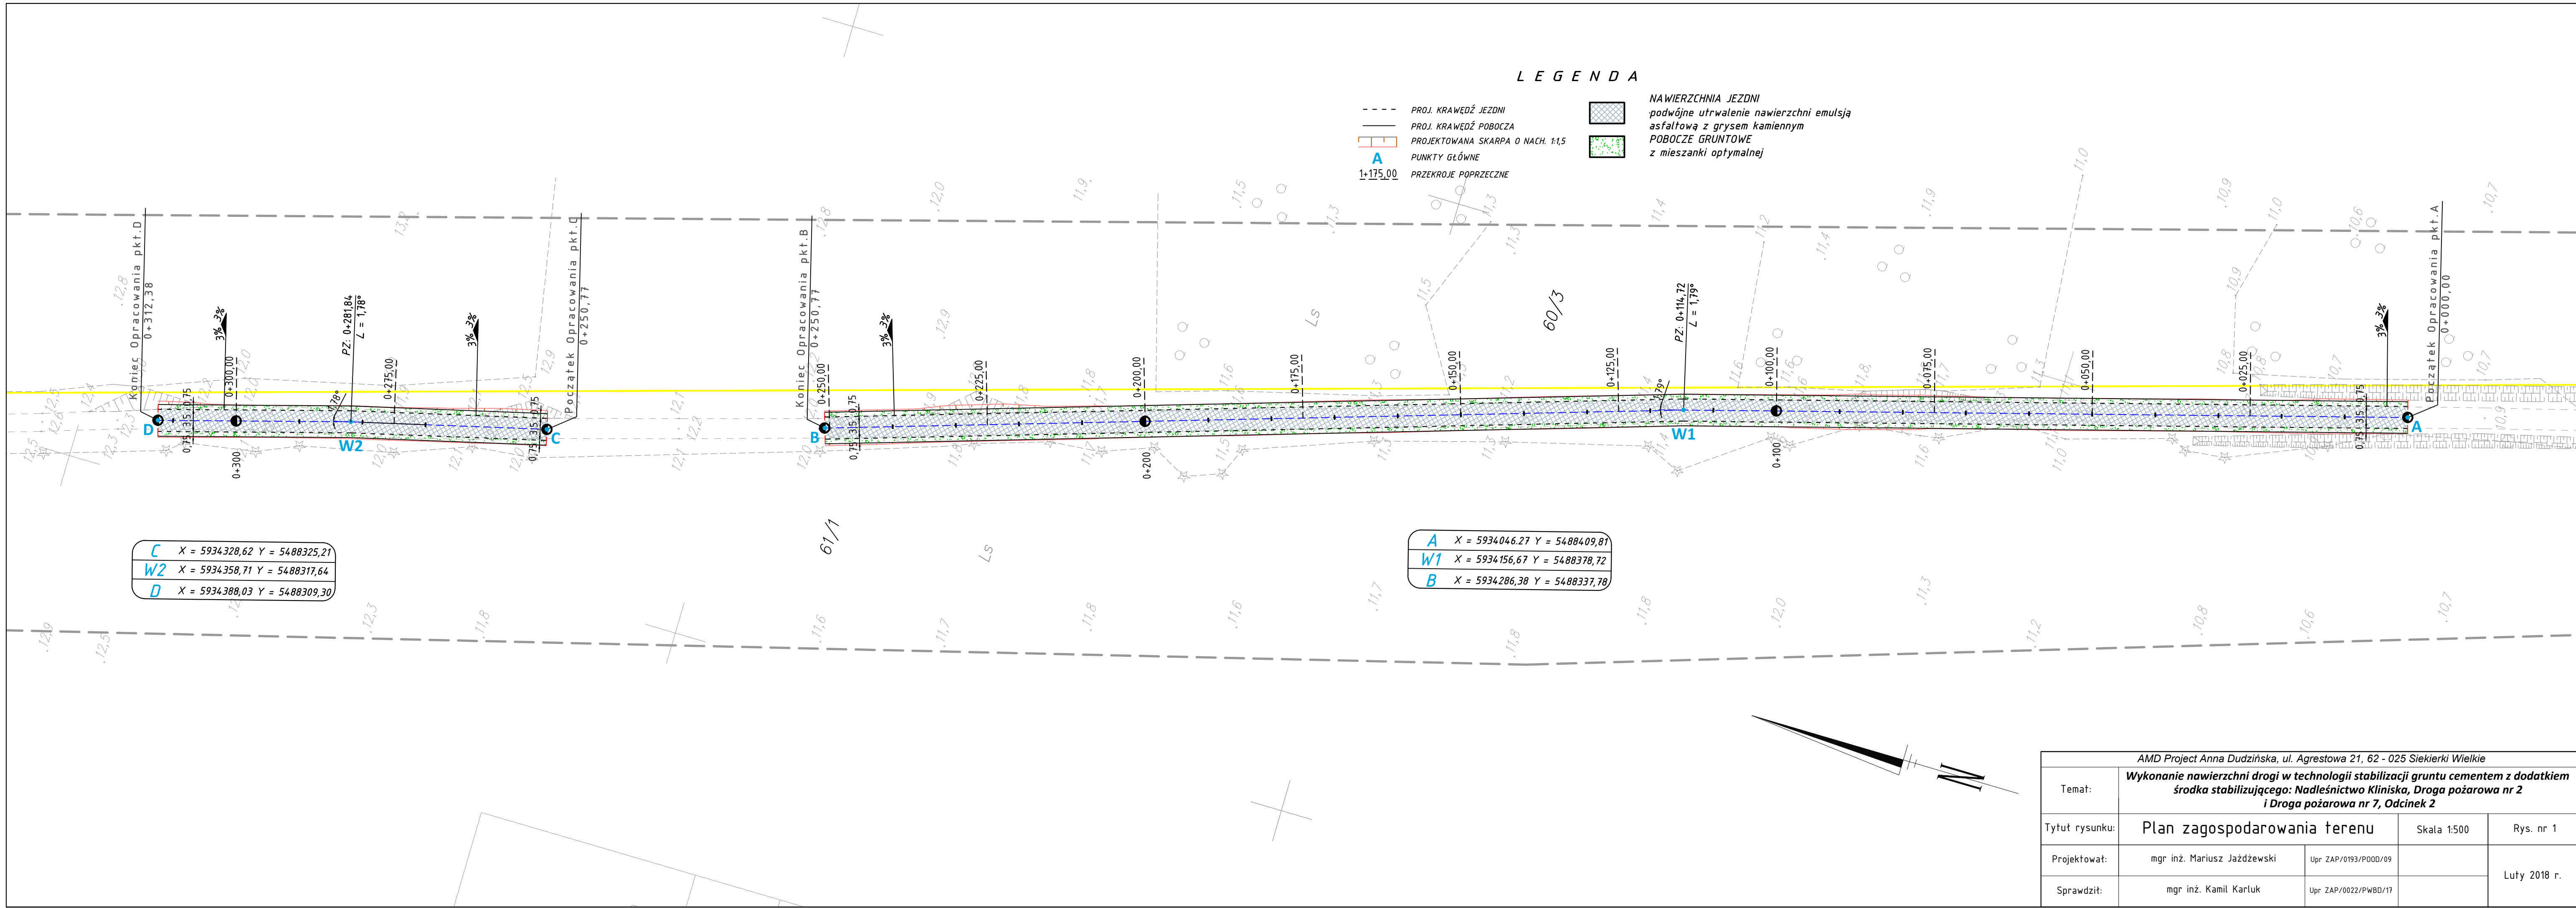

|                                                                          |   |                       |              |
|--------------------------------------------------------------------------|---|-----------------------|--------------|
| AMD Project Anna Dudzińska, ul. Agrestowa 21, 62 - 025 Siekierki Wielkie |   |                       |              |
| Temat:                                                                   | Wykonanie nawierzchni drogi w technologii stabilizacji gruntu cementem z dodatkiem środka stabilizującego: Nadleśnictwo Kliniska, Droga pożarowa nr 2 i Droga pożarowa nr 7, Odcinek 2 |                       |              |
| Tytuł rysunku:                                                           | Plan zagospodarowania terenu   |                       | Rys. nr 1    |
| Projektował:                                                             | mgr inż. Mariusz Jażdżewski   | Upr. ZAP/0193/P00D/09 | Luty 2018 r. |
| Sprawdził:                                                               | mgr inż. Kamil Karluk   | Upr. ZAP/0022/PWBD/17 |              |