


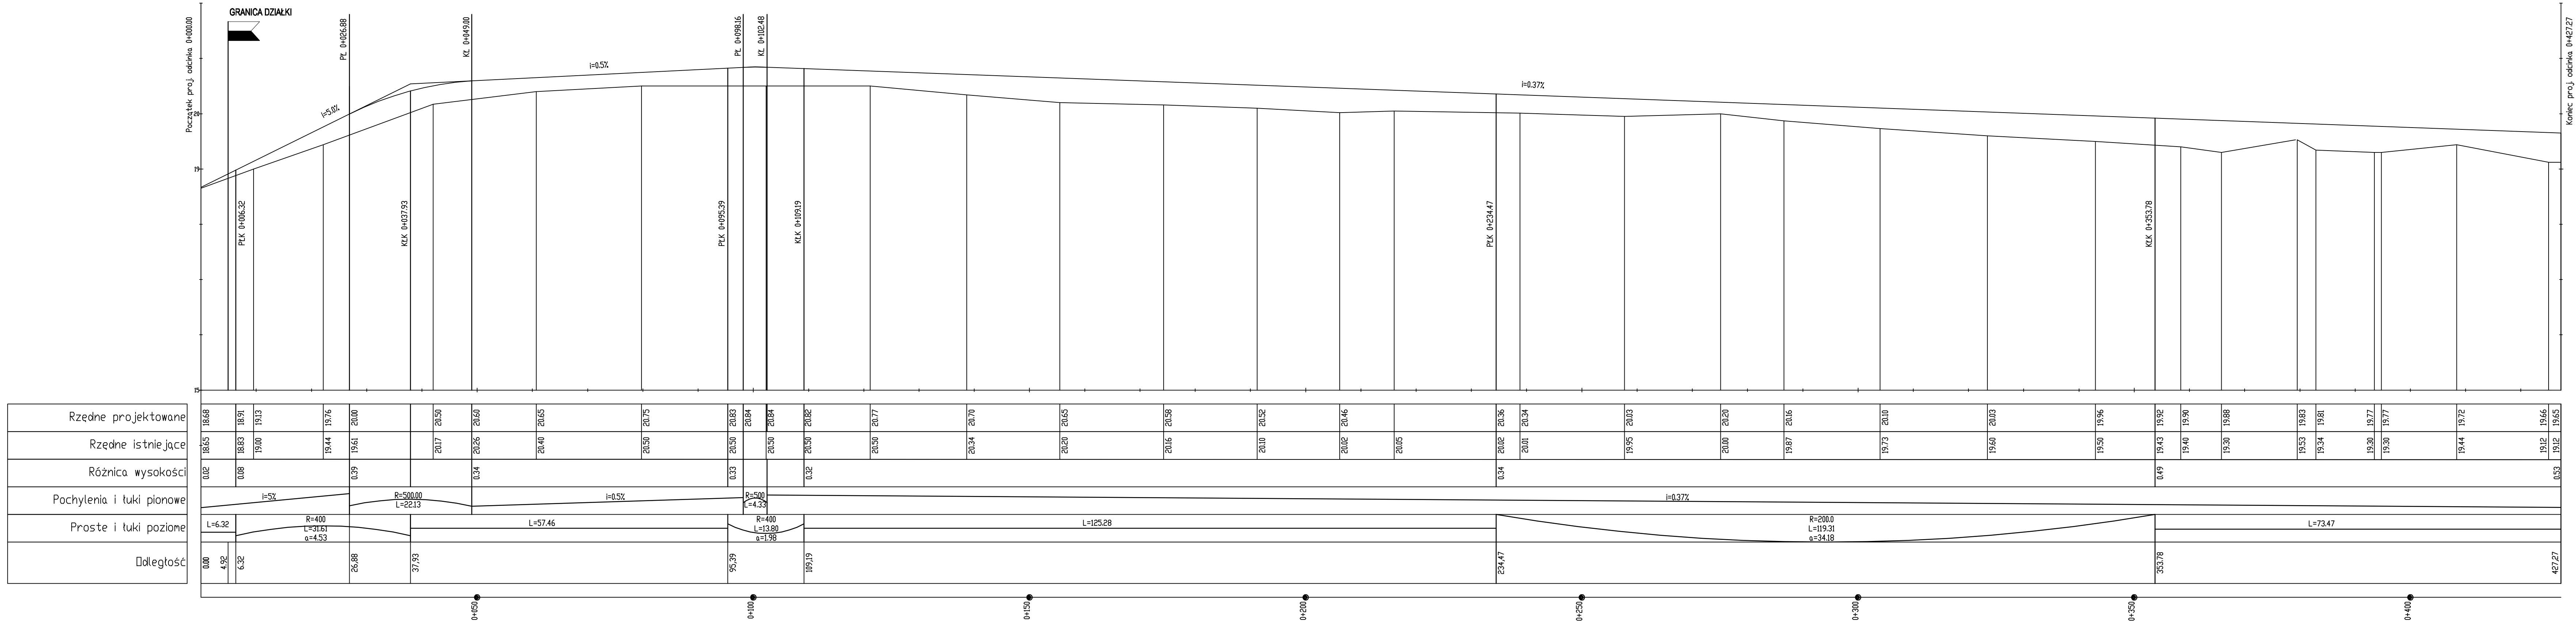

EKOINBUD Sp. z o.o.
ul. Wilekspodlas 5A
80-160 Gdańsk

Opis: Wykonanie projektu drogi dojazdowej do projektowanej siedziby Regionalnej Dyrekcji Lasów Państwowych w Szczecinie.

Adres: Szczecin ul. Trzcinowa dz. nr. 1 obr. 4186, nr 88/1,89 obr. 4184

Investor: Skarb Państwa Państwowe Gospodarstwo Leśne Lasy Państwowe Regionalna Dyrekcja Lasów Państwowych w Szczecinie ul. Słowackiego 2, 71-434 Szczecin

Projektant: mgr inż. Karol Michna

Specjalność: drogowy

Nr uprawnień: POM/0384/PWB/17

Podpis: [Signature]

Opiewający: mgr inż. Wojciech Tomaszewicz

Specjalność: drogowy

Nr uprawnień: POM/0156/PBD/17

Podpis: [Signature]

Nazwa rysunku: PROJEKT ZJAZDU i DROGI DOJAZDOWEJ

Numer rys.: 2

Data: wrzesień 2019

Stadium: PROJEKT WYKONAWCZY

Skala: DROGOWA

Skala: 1:50