



KONSTRUKCJA ZJAZDU

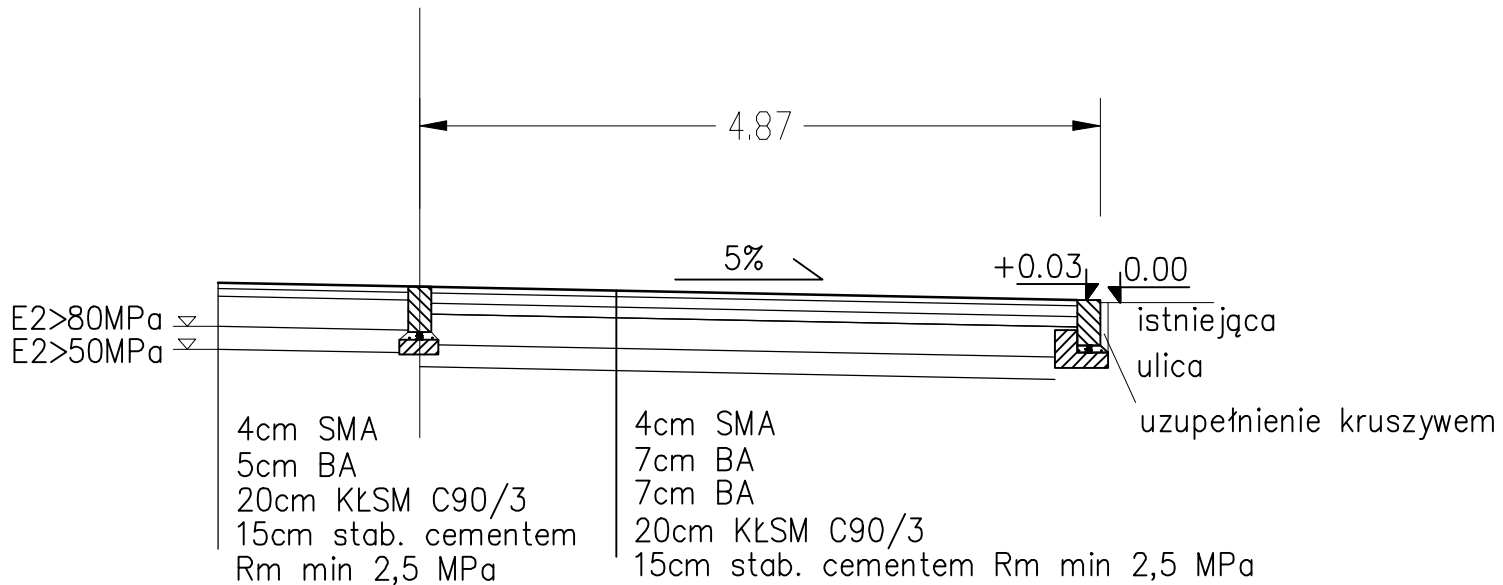

KONSTRUKCJA DROGI DOJAZDOWEJ

KONSTRUKCJA POBOCZA

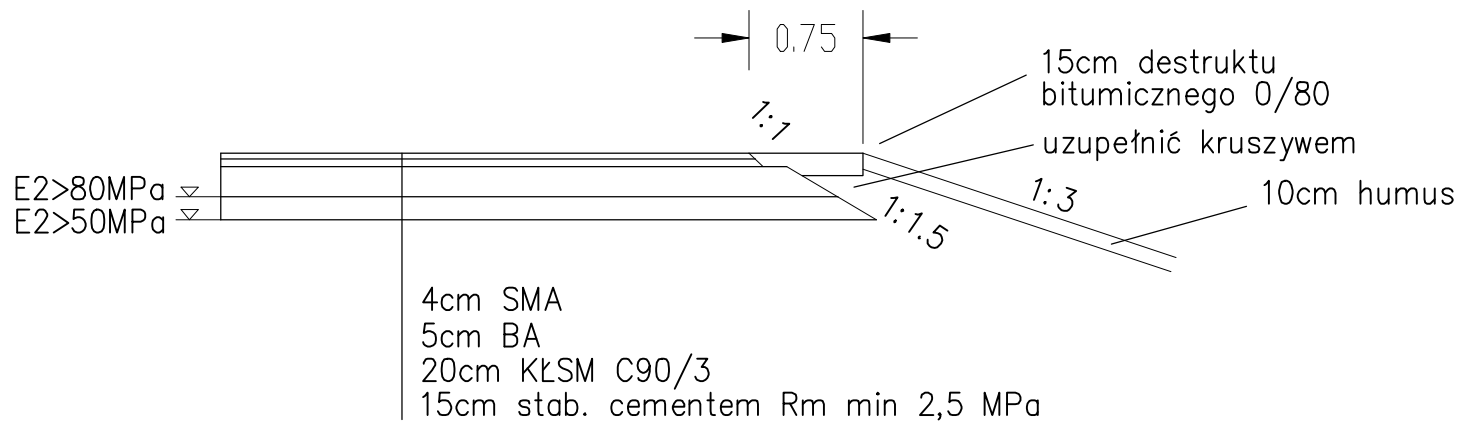

EKONIBUD Sp. z o.o. ul. Wiległowska 4A 80-100 Gdańsk			
Temat: Projekt zjazdu i drogi dojazdowej do projektowanej siedziby Regionalnej Dyrekcji Lasów Państwowych w Szczecinie.			
Adres: Szczecin ul. Trzcinowa dz. nr. 1 obr. 4195 , nr 88/1,96 obr. 4194			
Inwestor: Starb Powiatu Powiatowe Gospodarstwo Lasne Lasy Państwowe Regionalna Dyrekcja Lasów Państwowych w Szczecinie ul. Składowego 2, 71-434 Szczecin			
Imię i nazwisko:		Specjalność:	Nr uprawnień:
mgr inż. Karel Litnina		drogowa	POM/0384/PWB07/17
Specjalizacja:		drogowa	POM/158/PB17
mgr inż. Wojciech Tomaszewicz			
Nazwa rysunku			Numer rys.
PROJEKT ZJAZDU I DROGI DOJAZDOWEJ			5 A
2019	PROJEKT WYKONAWCZY	DRÓGOWA	1:50