



BUDYNEK "C"
ELEWACJA C/E6
POŁUDNIOWO-WSCHODNIA

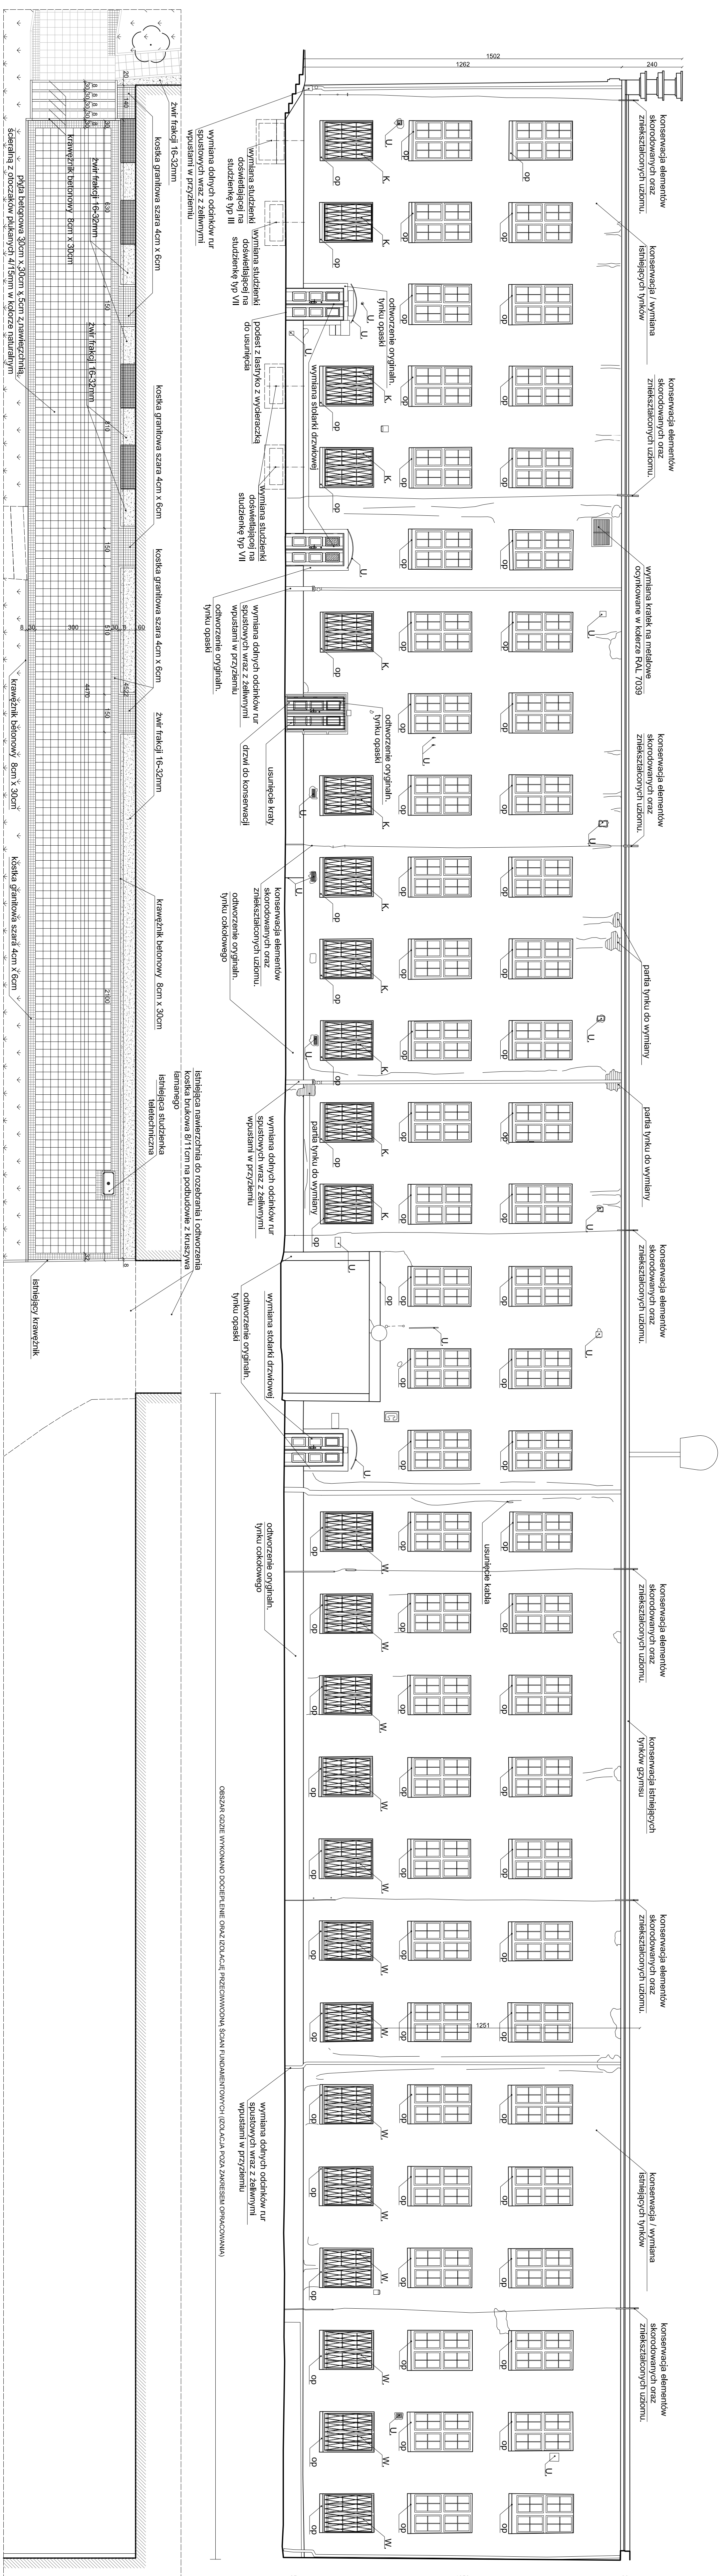





NAWIERZCHNIE

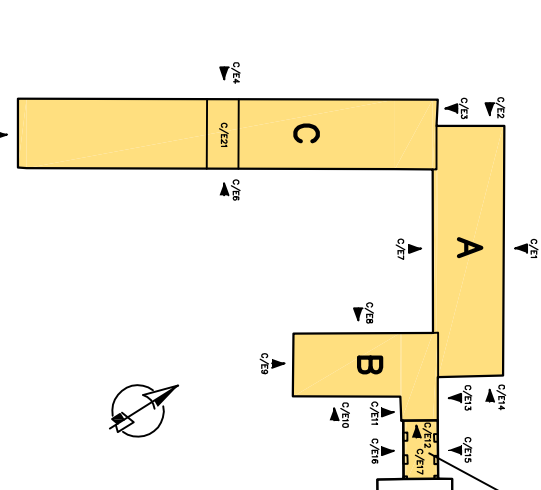- PROGRAM PRAC KONSERWATORSKICH

- [illegible]

SYSTEM NAZEWNICHTWA KORPUSOW BUDYNKU O
NUMERACJI ELEWACJI BUDYNKU C

LEGENDA :

- W - Kraty do odtworzenia wg historycznego wzoru K - kratka do konserwacji U - usunięcie elementów z elewacji op - założenie nowych opierzeń blacharskich
-  elementy/budynki istniejące
-  kostka granitowa szara 4x6
-  płyta betonowa 30x30 cm z r. odcisków plukanych 4/15mm
-  trawniki

[illegible]