



BUDYNEK C

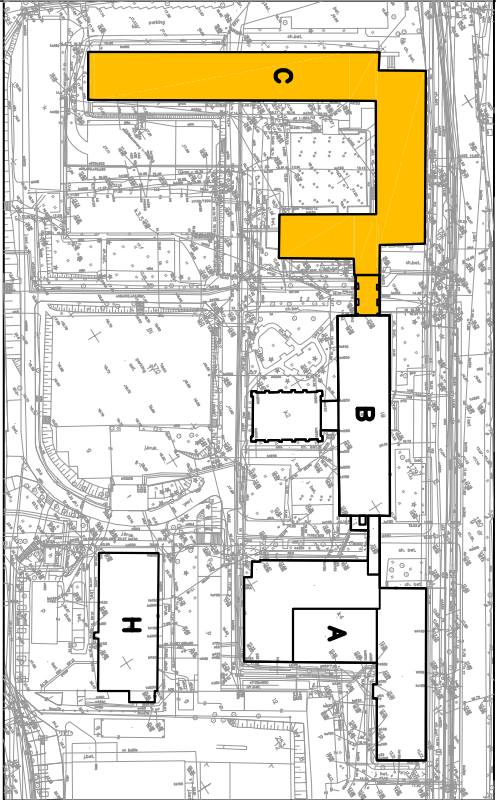


SYTUACJA - LOKALIZACJA POSZCZEGÓLNYCH BUDYNKÓW

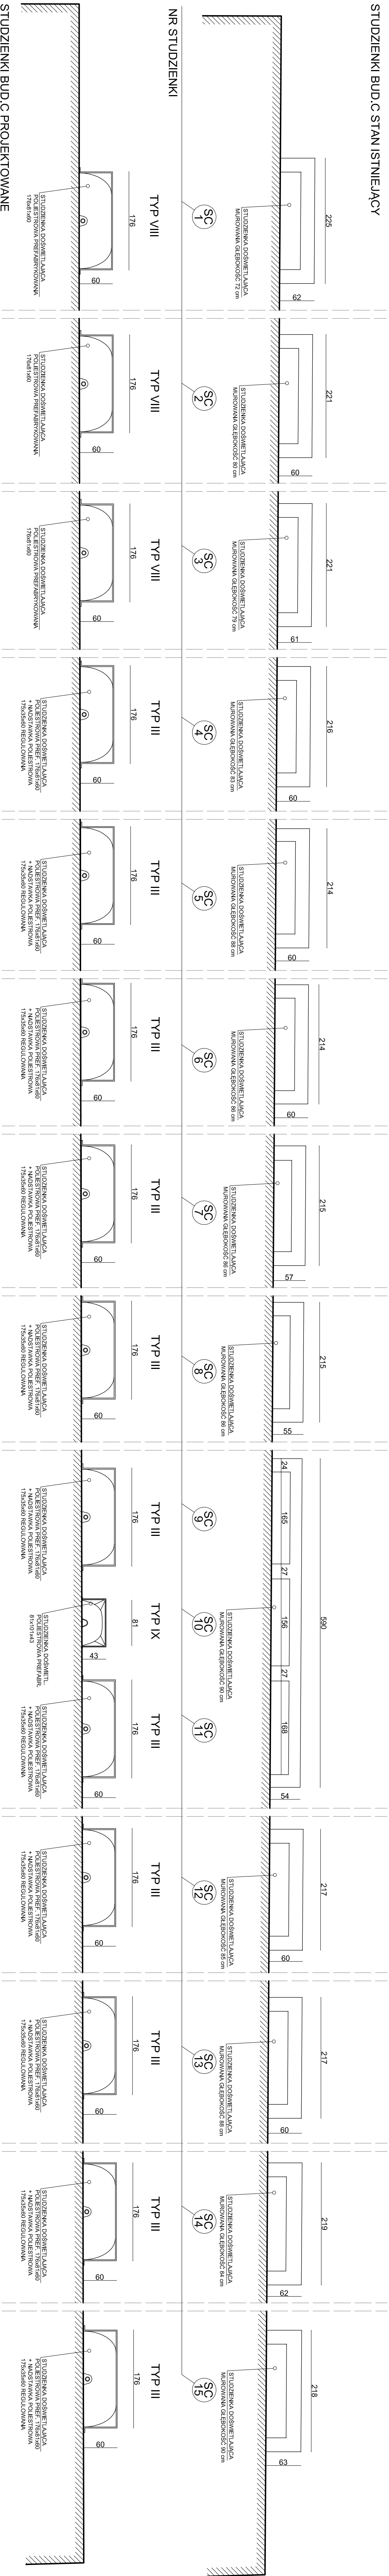

STUZIENKI BUD.C STAN ISTNIEJĄCY

STUZIENKI BUD.C PROJEKTOWANE

STUZIENKI BUD.C STAN ISTNIEJĄCY

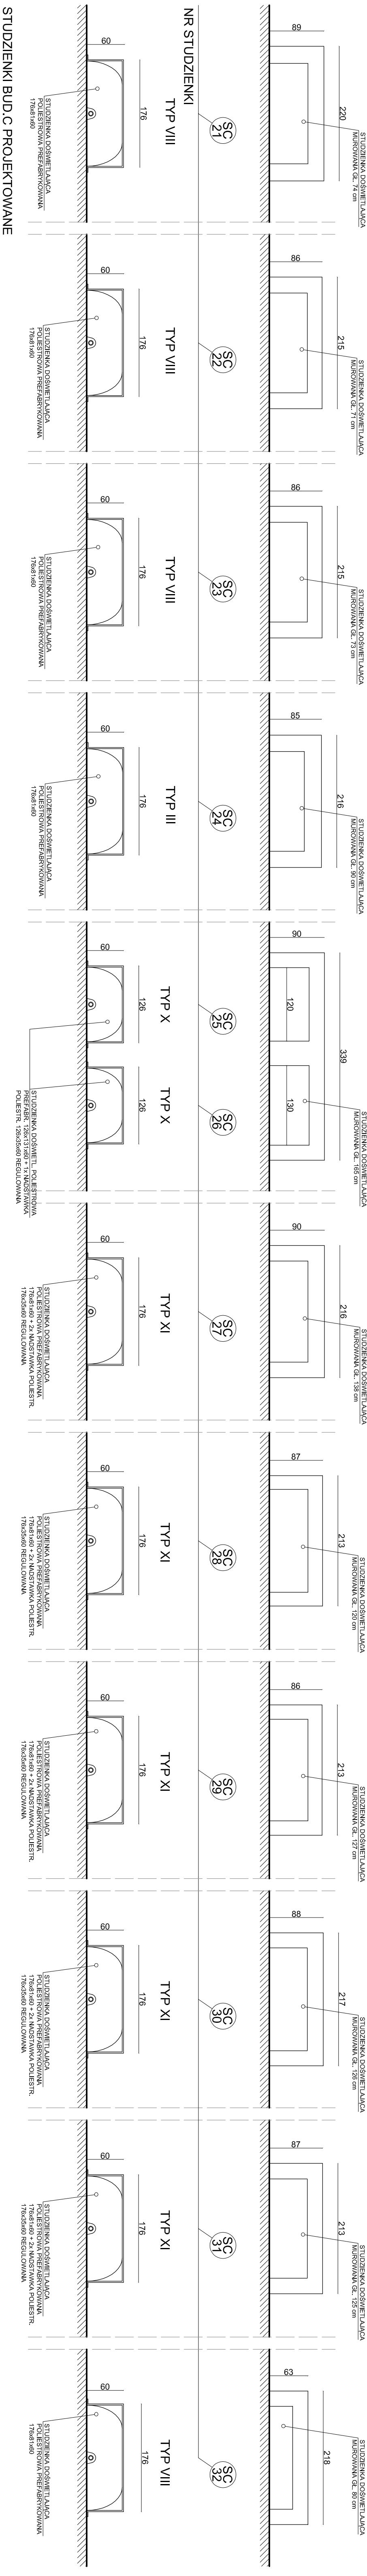

STUZIENKI BUD.C PROJEKTOWANE

| STUZIENKI DOŚWIELAJĄCE bud C | | | |
|------------------------------|---------------------------|------------|------------------|
| TYP | WYMIARY (szer x wys x gł) | PARAMETRY | NADSTAWKI (szt.) |
| III | 176x81x60 | wzniesiona | 16 |
| VIII | 176x81x60 | wzniesiona | 7 |
| X | 126x131x60 | wzniesiona | 2 |
| XI | 176x81x60 | wzniesiona | 2 |

- przed zamówieniem studziarek potwierdzić wymiar pomiarów z natury
- ilość nadstawek w tabeli podana dla 1 sztuki studziarki
- w przypadku nieopisanej wady lub minimalnego odstępu 15cm między parapetem okna a dnem studziarki należy dobrać dodatkową nadstawkę