


RZUT PRZYZIEMIA

Wejście A

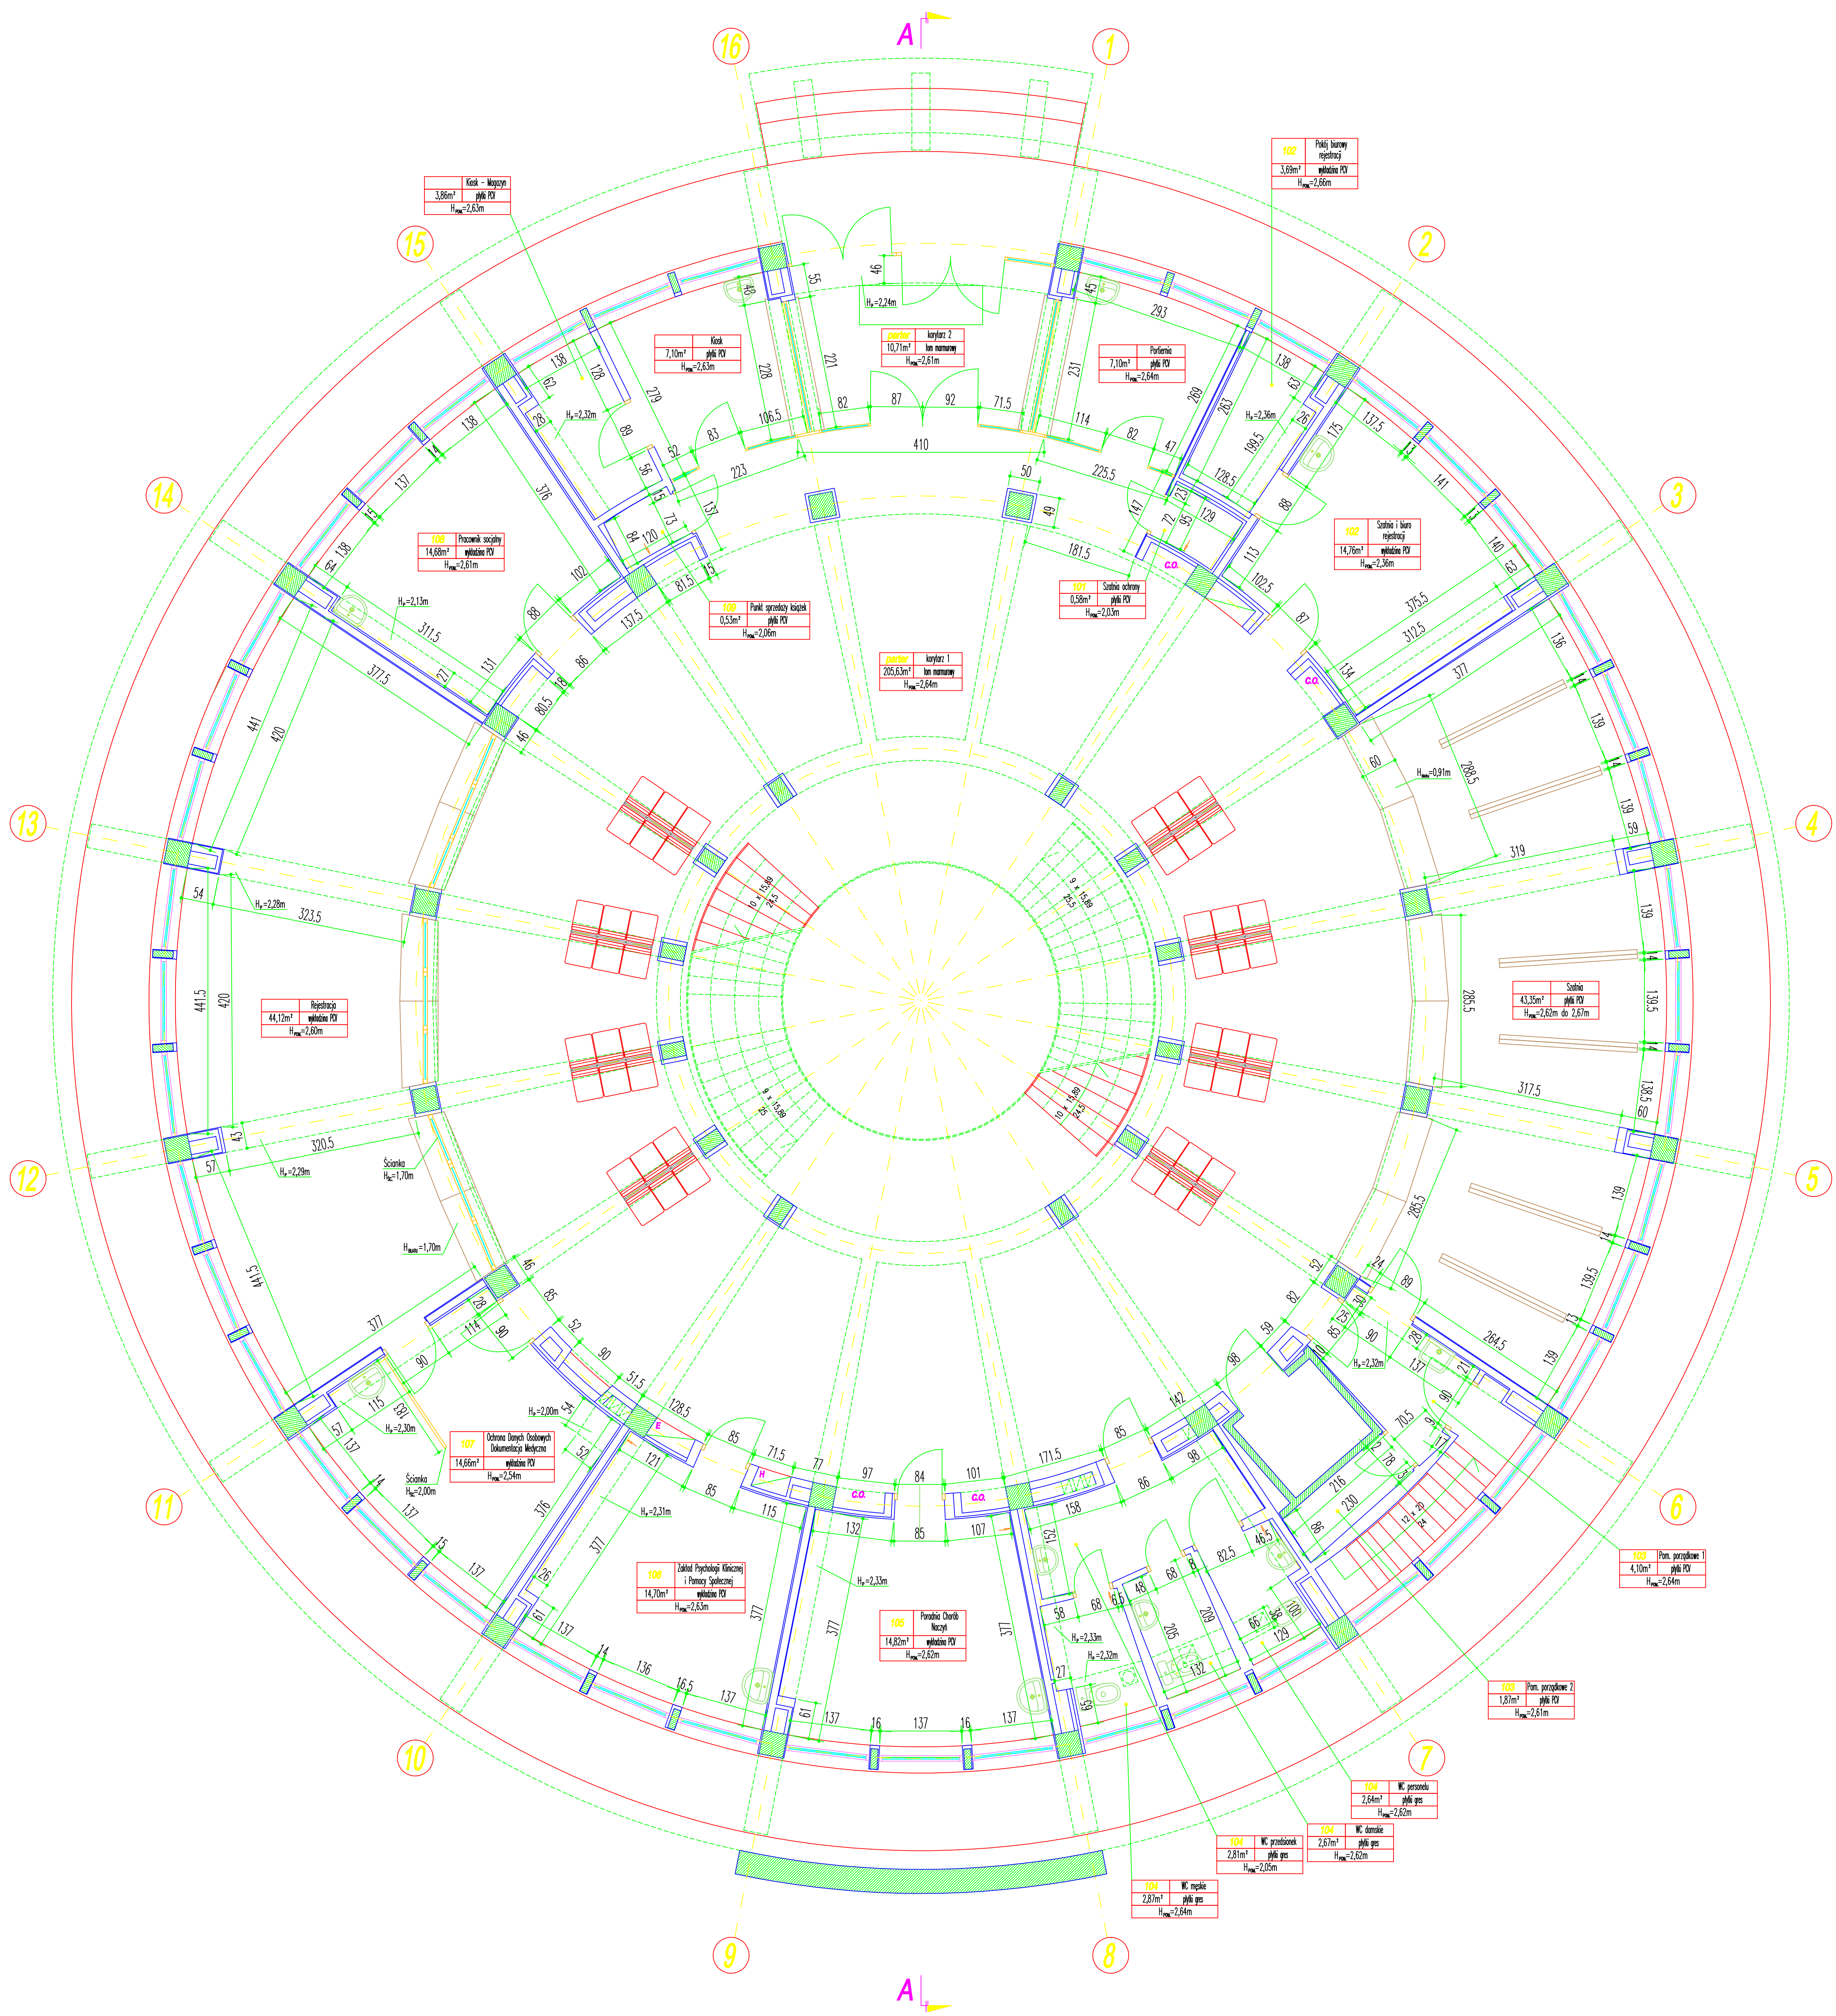

Obiekt:	BUDYNEK PRZYCHODNI SZPITAL WOJEWÓDZKI W POZNANIU UL. JURASZÓW 7/19		
Zamawiający:	SZPITAL WOJEWÓDZKI W POZNANIU UL. JURASZÓW 7/19		
Stadium:	INWENTARYZACJA BUDOWLANA		
Treść rysunku:	RZUT PRZYZIEMIA		Data: 10.2007r.
Opracował:	Nazwisko: mgr inż. Paweł Peksa	Podpis:	Skala: 1:50
Sporządził:	Nazwisko: mgr inż. Zbigniew Pięto	Podpis:	Nr rys.: 2/7