


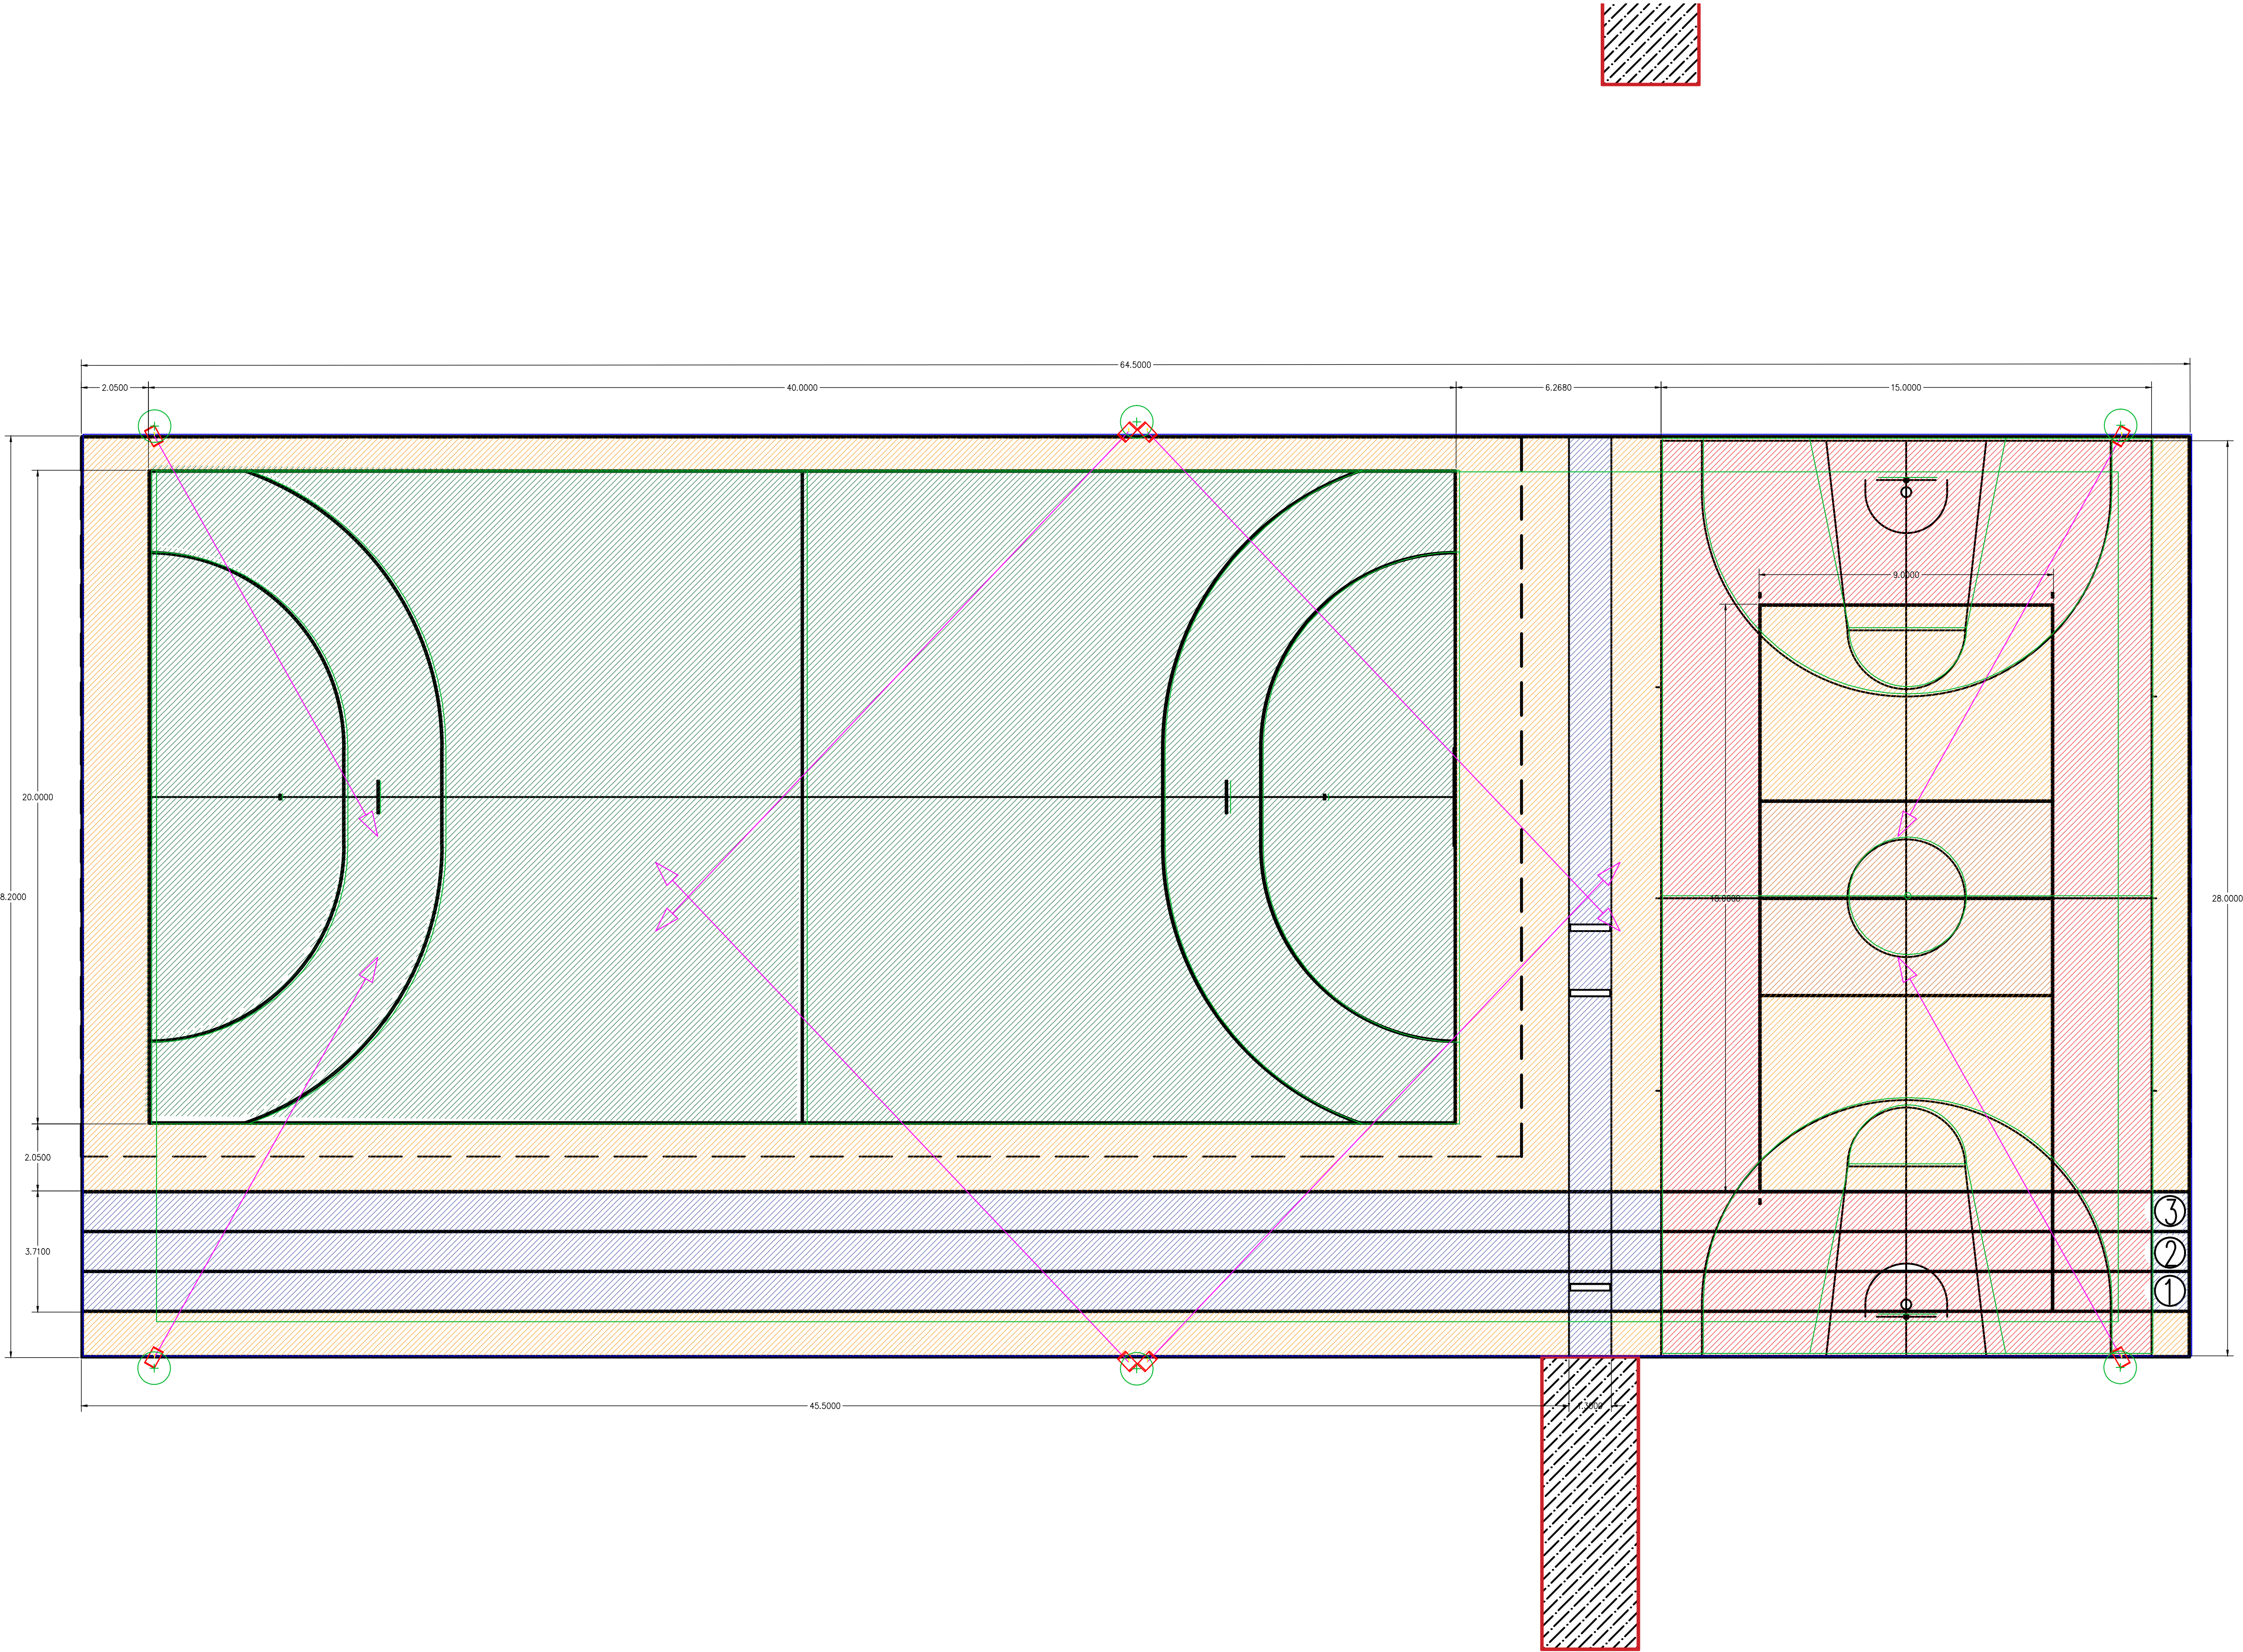

LEGENDA

- BOISKO DO RECZNEJ KOLOR ZIELONY
- BOISKO DO KOSZA KOLOR CZERWONY
- BOISKO DO SIATKOWEJ KOLOR POMARAŃCZOWY
- BIEŻNIA DO SKOKU W DAL KOLOR NIEBIESKI
- BIEŻNIA DO BIEGÓW 3 TORY KOLOR NIEBIESK/CZERWONY
- STREFY BEZPIECZEŃSTWA KOLOR POMARAŃCZOWY