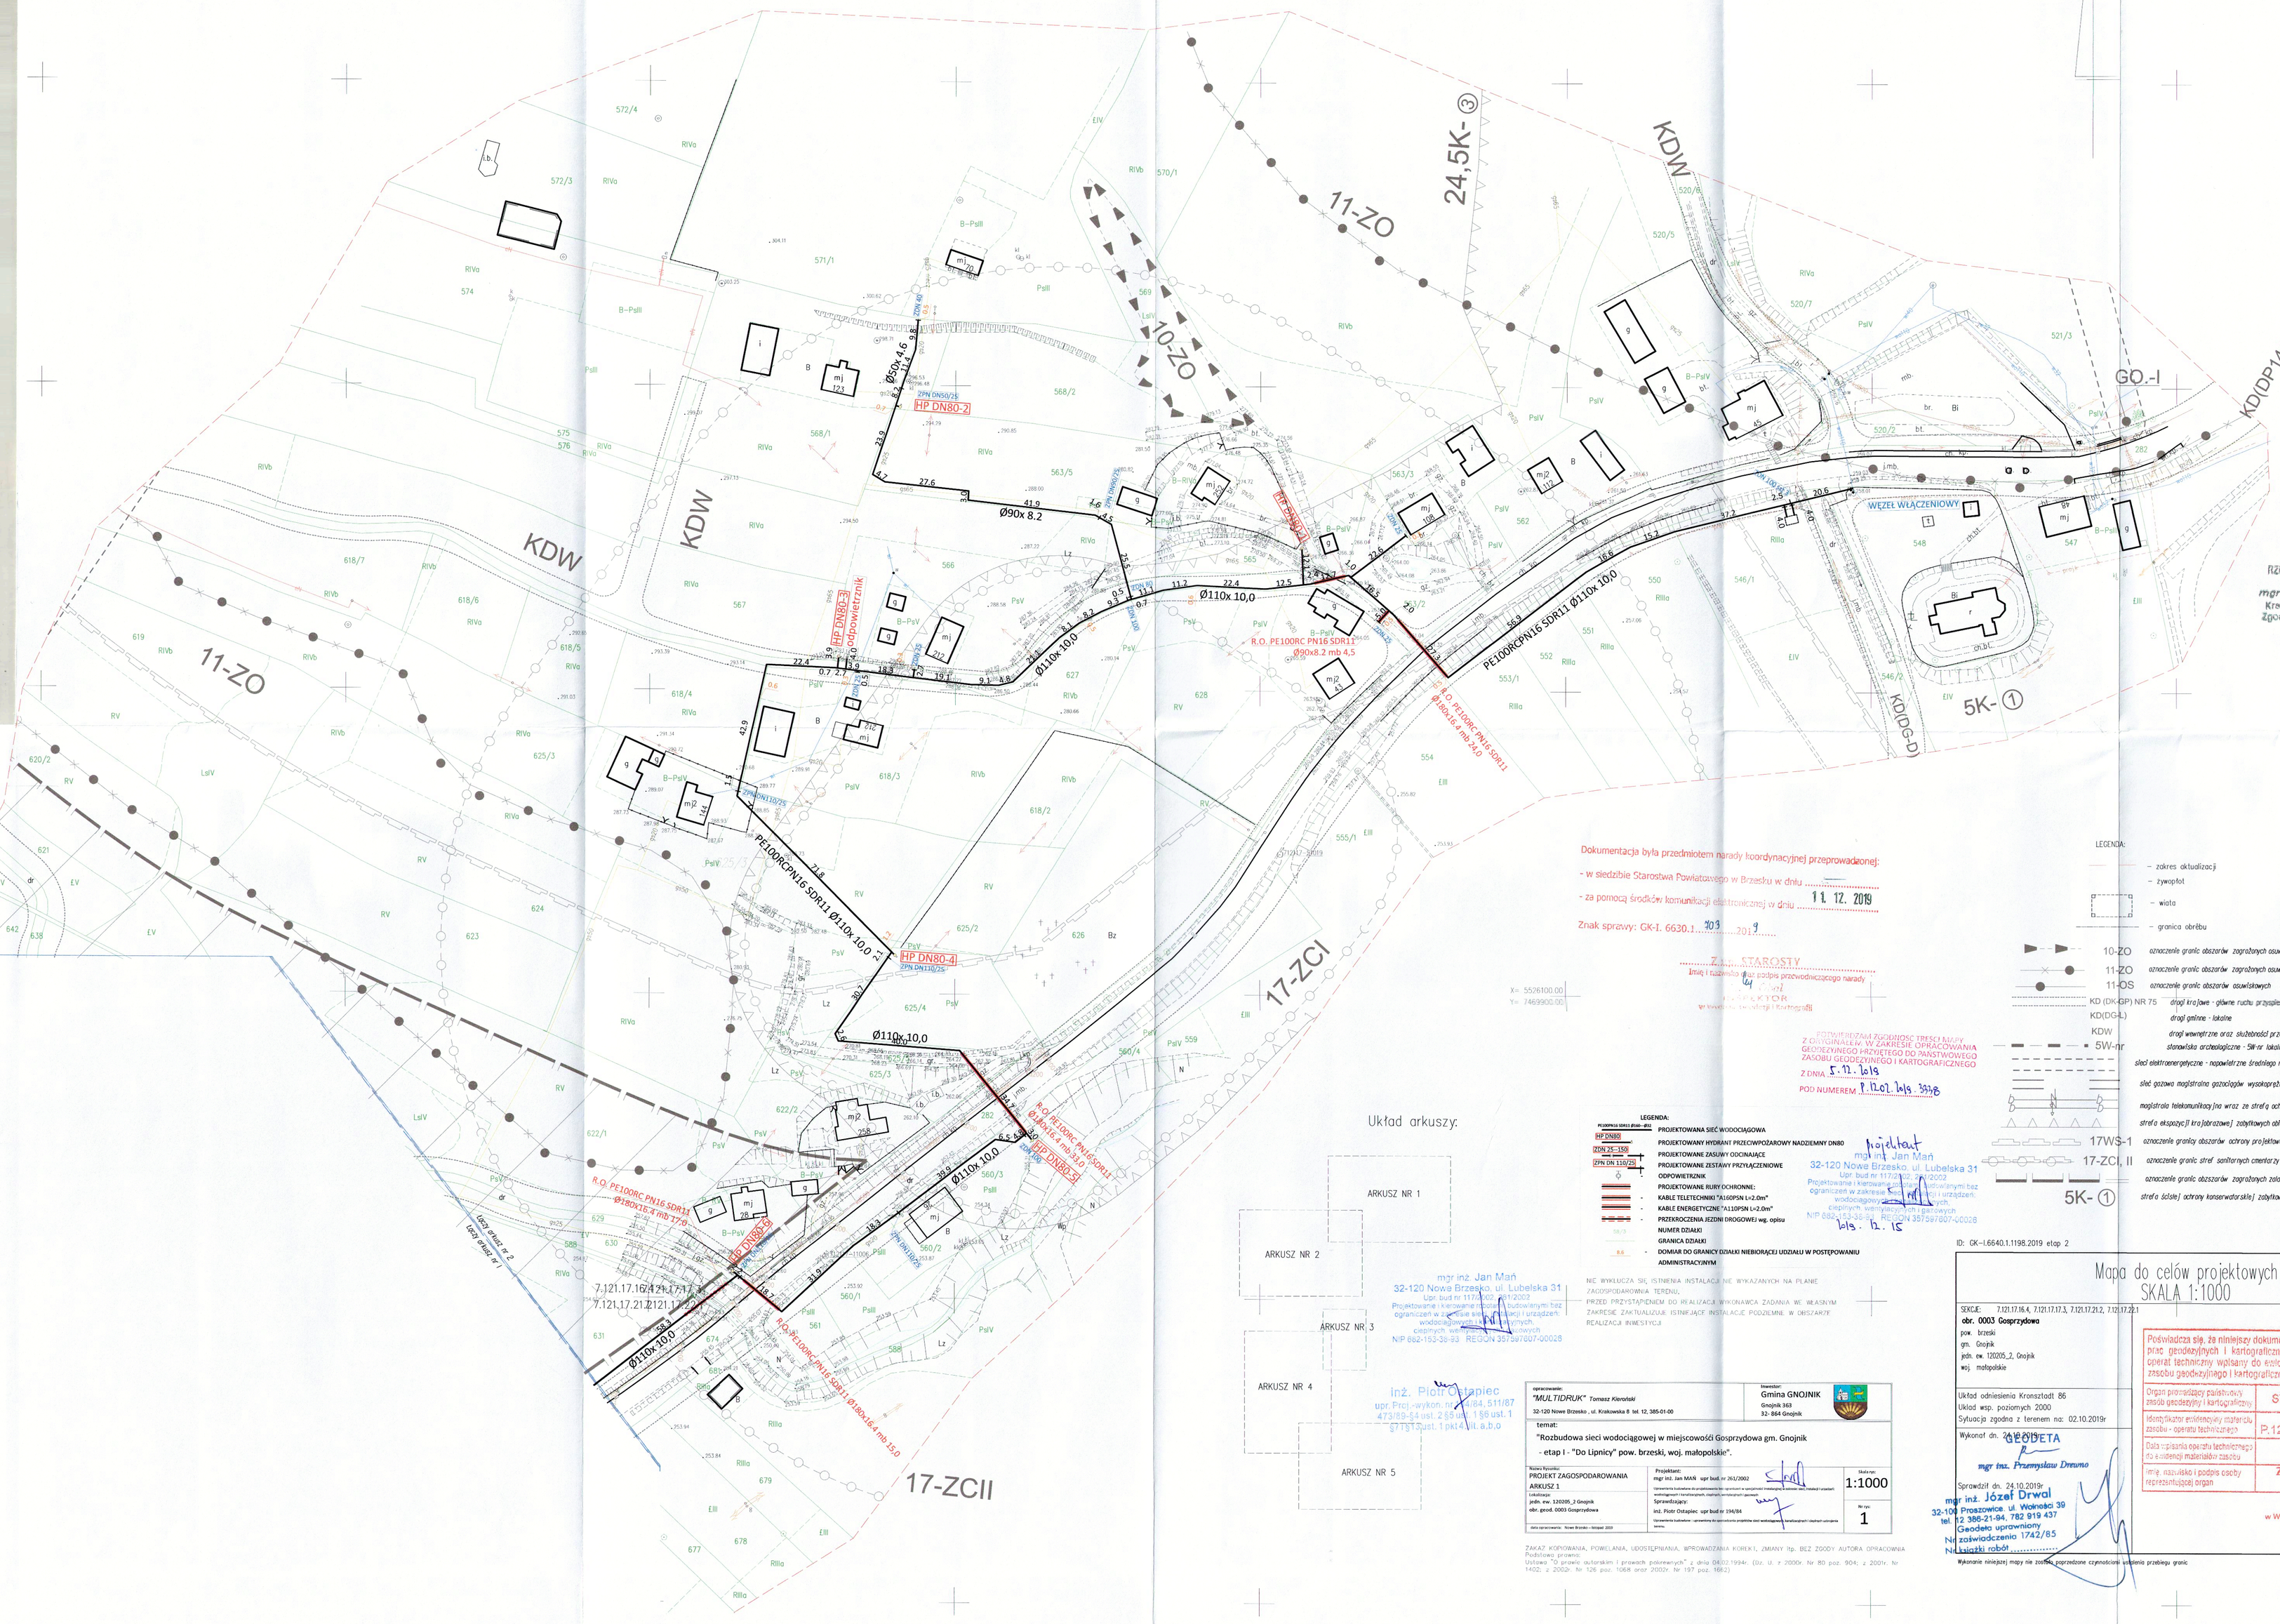

RZECZOZNAWCA DO SPRAW ZABEZPIECZEŃ PRZECIWPOŻAROWYCH
mgr inż. Andrzej Pałaj Ur. KG PSP nr 339/09
Kraków dn. 6.12.2019
Zgodność projektu z wymaganiami ochrony przeciwpożarowej stwierdzam

ZESTAWIENIE DŁUGOŚCI PROJEKTOWANEJ SIECI WODOCIĄGOWEJ	
ŚREDNICA	DŁUGOŚĆ [m]
ø110	809,7
ø90	160,9
ø50	8,6
ø32	30,8
OGÓŁEM	1030,8
hp [szt]	6

STAROSTA BRZESKI
32-800 BRZESKO
ul. Głowackiego 51
- 19 -

Dokumentacja była przedmiotem narady koordynacyjnej przeprowadzonej:
- w siedzibie Starostwa Powiatowego w Brzesku w dniu .....
- za pomocą środków komunikacji elektronicznej w dniu 11.12.2019
Znak sprawy: GK-I. 6630.1.203.2019
Z up. STAROSTY
(imię i nazwisko oraz podpis przewodniczącego narady)
INSPEKTOR
w Wydziale Geodezji i Kartografii

X= 5526100.00
Y= 7469900.00

Układ arkuszy:

ARKUSZ NR 1
ARKUSZ NR 2
ARKUSZ NR 3
ARKUSZ NR 4
ARKUSZ NR 5

LEGENDA:
- zakres aktualizacji
- żywopłot
- wiata
- granica obrębu
10-ZO oznaczenie granic obszarów zagrożonych osuwaniem się mas ziemnych o niższym stopniu zagrożenia
11-ZO oznaczenie granic obszarów zagrożonych osuwaniem się mas ziemnych o wyższym stopniu zagrożenia
11-OS oznaczenie granic obszarów osuwiskowych
KD (DK-GP) NR 75 drogi krajowe - główne ruchu przyspieszonego
KD(DG-L) drogi gminne - lokalne
KDW drogi wewnętrzne oraz służebność przejazdu
5W-nr stanowiska archeologiczne - 5W-nr lokality
sieci elektroenergetyczne - napowietrzne średniego napięcia - E 15 kV wraz ze strefą ochronną
sieć gazowa magistralna gazociągów wysokoprężnych wraz ze strefą ochronną nr 17-G
magistrala telekomunikacyjna wraz ze strefą ochronną 17-T
strefa ekspozycji krajobrazowej zabytkowych obiektów i obszarów
17WS-1 oznaczenie granicy obszarów ochrony projektowanego zbiornika "Gosprzydowa 2" na rzece Uszwicy
17-ZCI, II oznaczenie granic stref sanitarnych cmentarzy czynnych I strefa 50 m,II - strefa 100 m
oznaczenie granic obszarów zagrożonych zalaniem wodami powodziowymi
5K-① strefa ścisłej ochrony konserwatorskiej zabytkowych obiektów i obszarów

LEGENDA:
PE100RC/PN16 SDR11 Ø110x 10,0
HP DN80 projektowany hydrant przeciwpożarowy nadziemny DN80
DZN 25-150 projektowane zasuwy odcinające
ZPN DN 110/25 projektowane zestawy przyłączeniowe
ODPOWIETRZNIK
PROJEKTOWANE RURY OCHRONNE:
- KABLE TELETECHNIKI "A150PSN L=2.0m"
- KABLE ENERGETYCZNE "A110PSN L=2.0m"
- PRZEKROCZENIA JEZDNI DROGOWEJ wg. opisu
NUMER DZIAŁKI
GRANICA DZIAŁKI
- DOMIAR DO GRANICY DZIAŁKI NIEBIORĄCEJ UDZIAŁU W POSTĘPOWANIU ADMINISTRACYJNYM

NIE WYKLUCZA SIĘ ISTNIENIA INSTALACJI NIE WYKAZANYCH NA PLANIE ZAGOSPODAROWANIA TERENU.
PRZED PRZYSTĄPIENIEM DO REALIZACJI WYKONAWCA ZADANIA W WŁASNYM ZAKRESIE ZAKTUALIZUJE ISTNIEJĄCE INSTALACJE PODZIEMNE W OBSZARZE REALIZACJI INWESTYCJI

mgr inż. Jan Mań
32-120 Nowe Brzesko, ul. Lubelska 31
Upr. bud nr 117/2002
Projektowanie i kierowanie robotami budowlanymi bez ograniczeń w zakresie sieci, instalacji i urządzeń: wodociągowych i kanalizacyjnych, cieplnych, wentylacyjnych i gazowych
NIP 862-153-38-93 REGON 357597807-00028

inż. Piotr Ostapiec
upr. Proj.-wykon. nr 194/84, 511/87
473/89-§4 ust.2 §5 ust. 1 §6 ust.1
§17 ust.1 pkt4,VII.a,b,o

opracowanie: "MULTIDRUK" Tomasz Kiwański, 32-120 Nowe Brzesko, ul. Krakowska 8 tel. 12. 385-01-00	Inwestor: Gmina GNOJNIK, Gnojnik 383, 32- 864 Gnojnik	
temat: "Rozbudowa sieci wodociągowej w miejscowości Gosprzydowa gm. Gnojnik - etap I - "Do Lipnicy" pow. brzeski, woj. małopolskie".		
Nazwa Rysunku: PROJEKT ZAGOSPODAROWANIA ARKUSZ 1; Lokalizacja: jedn. ewi. 120205_2 Gnojnik, obr. geod. 0003 Gosprzydowa	Projektant: mgr inż. Jan MAŃ upr bud nr 262/2002; Sprawdzający: inż. Piotr Ostapiec upr bud nr 194/84	Skala rys: 1:1000; Nr rys: 1
data opracowania: Nowe Brzesko - listopad 2019		

ZAKAZ KOPIOWANIA, POWIELANIA, UDOSTĘPNIANIA, WPROWADZANIA KOREKT, ZMIANY itp. BEZ ZGODY AUTORA OPRACOWNIA
Podstawa prawna:
Ustawa "O prawie autorskim i prawach pokrewnych" z dnia 04.02.1994r. (Dz. U. z 2000r. Nr 80 poz. 904; z 2001r. Nr 1402; z 2002r. Nr 126 poz. 1068 oraz 2002r. Nr 197 poz. 1662)

ID: GK-I.6640.1.1198.2019 etap 2

ARKUSZ NR 1

Mapa do celów projektowych
SKALA 1:1000

SEKCJE: 7.121.17.16.4, 7.121.17.17.3, 7.121.17.21.2, 7.121.17.22.1
obr. 0003 Gosprzydowa
pow. brzeski
gm. Gnojnik
jedn. ew. 120205_2, Gnojnik
woj. małopolskie

Układ odniesienia Kronsztadt 86
Układ wsp. poziomych 2000
Sytuacja zgodna z terenem na: 02.10.2019r
Wykonał dn. 24.10.2019r
GEODETA
mgr inż. Przemysław Dreuno
Sprawdził dn. 24.10.2019r
mgr inż. Józef Drwal
32-100 Proszowice, ul. Wolności 39
tel. 12 386-21-94, 782 919 437
Geodeta uprawniony
Nr zaświadczenia 1742/85
Nr książki robót .....

Poświadcza się, że niniejszy dokument został opracowany w wyniku prac geodezyjnych i kartograficznych, których rezultaty zawiera operat techniczny wpisany do ewidencji materiałów państwowego zasobu geodezyjnego i kartograficznego

Organ prowadzący państwowy zasób geodezyjny i kartograficzny	STAROSTA BRZESKI
Identyfikator ewidencyjny materiału zasobu - operatu technicznego	P.1202. 2019. 3338
Data wpisania operatu technicznego do ewidencji materiałów zasobu	5. 12. 2019
Imię, nazwisko i podpis osoby reprezentującej organ	Z up. STAROSTY Alina Obal INSPEKTOR w Wydziale Geodezji i Kartografii

Wykonanie niniejszej mapy nie zostało poprzedzone czynnościami ustalenia przebiegu granic