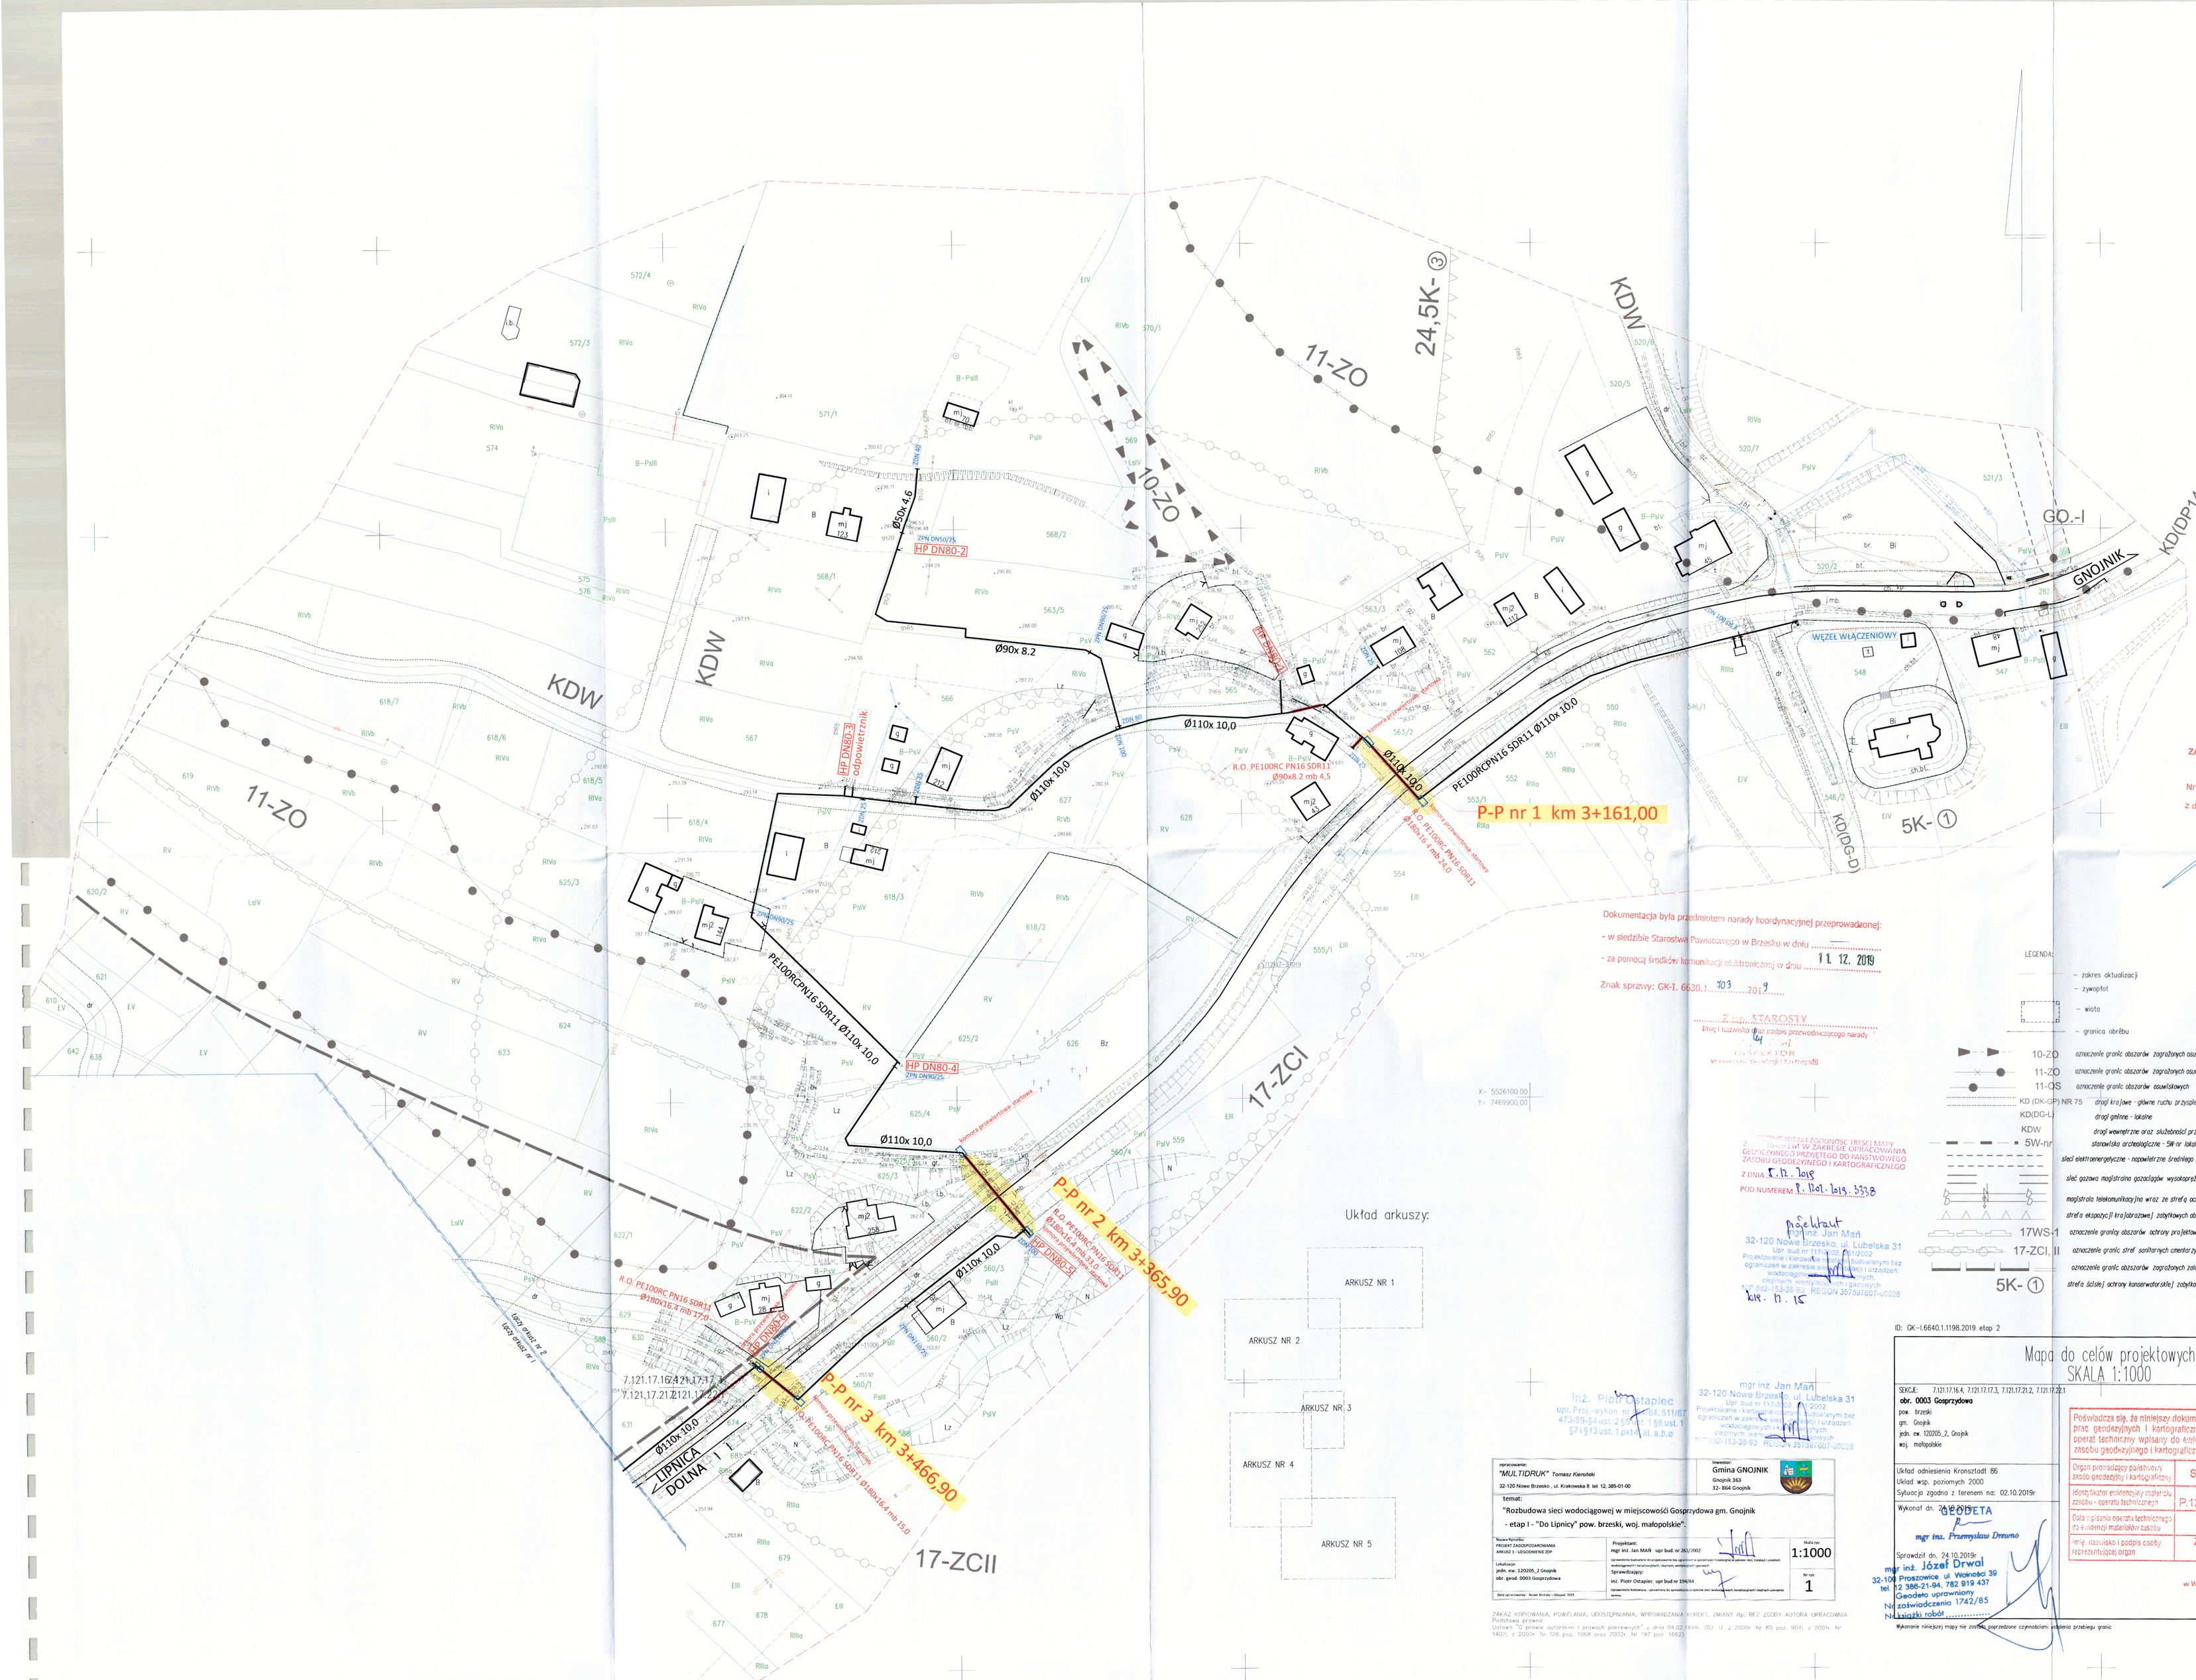

Układ arkuszy:

ZARZĄD DRÓG POWIATOWYCH W BRZESKU
Załącznik do pisma
Nr 2DP.DO.4411.255.2019
z dnia 13.12.2019
DYREKTOR
mgr inż. Grzegorz Wołczyński
STAROSTA BRZESKI
32-800 BRZESKO
ul. Głowackiego 51
- 19 -

Dokumentacja była przedmiotem narady koordynacyjnej przeprowadzonej:
- w siedzibie Starostwa Powiatowego w Brzesku w dniu 11. 12. 2019
- za pomocą środków komunikacji elektronicznej w dniu .....
Znak sprawy: GK-I. 6630.1.303.2019

Z up. STAROSTY
Imię i nazwisko oraz podpis przewodniczącego narady
INSPEKTOR
w Wydziale Geodezji i Kartografii

LEGENDA:
- zakres aktualizacji
- żywopłot
- wiata
- granica obrębu
- 10-ZO oznaczenie granic obszarów zagrożonych osuwaniem się mas ziemnych o niższym stopniu zagrożenia
- 11-ZO oznaczenie granic obszarów zagrożonych osuwaniem się mas ziemnych o wyższym stopniu zagrożenia
- 11-OS oznaczenie granic obszarów osuwiskowych
- KD (DK-GP) NR 75 drogi krajowe - główne ruchu przyspieszonego
- KD(DG-L) drogi gminne - lokalne
- KDW drogi wewnętrzne oraz służebności przejazdu
- 5W-nr stanowiska archeologiczne - 5W-nr lokalny
- sieci elektroenergetyczne - napowietrzne średniego napięcia - E 15 W wraz ze strefą ochronną
- sieć gazowa magistralna gazociągów wysokoprężnych wraz ze strefą ochronną nr 17-G
- magistrala telekomunikacyjna wraz ze strefą ochronną 17-T
- strefa ekspozycji krajobrazowej zabytkowych obiektów I obszaru
- 17WS-1 oznaczenie granicy obszarów ochrony projektowanego zbiornika "Goszczydowa 2" na rzece Ustwiay
- 17-ZCI, II oznaczenie granic stref sanitarnych cmentarzy czynnych I -strefa 50 m,II - strefa 100 m
- oznaczenie granic obszarów zagrożonych zalaniem wodami powodziowymi
- strefa ścisłej ochrony konserwatorskiej zabytkowych obiektów I obszaru

5K- ①

ID: GK-I.6640.1.1198.2019 etap 2

ARKUSZ NR 1

Mapa do celów projektowych
SKALA 1:1000

SEKCJE: 7.121.17.16.4, 7.121.17.17.3, 7.121.17.21.2, 7.121.17.22.1
obr. 0003 Goszczydowo
pow. brzeski
gm. Gnojnik
jedn. ew. 120205_2, Gnojnik
woj. małopolskie

Układ odniesienia Kronsztadt 86
Układ wsp. poziomych 2000
Sytuacja zgodna z terenem na: 02.10.2019r
Wykonał dn. 24.10.2019r

GEODETA
mgr inż. Przemysław Dreuno
Sprawdził dn. 24.10.2019r
mgr inż. Józef Drwal
32-100 Proszowice, ul. Wacława 39
tel. 12 386-21-94, 782 919 437
Geodeta uprawniony
zaświadczenia 1742/85
księgi robót .....

Poświadcza się, że niniejszy dokument został opracowany w wyniku prac geodezyjnych i kartograficznych, których rezultaty zawiera operat techniczny wpisany do ewidencji materiałów państwowego zasobu geodezyjnego i kartograficznego

Organ prowadzący państwowy zasób geodezyjny i kartograficzny	STAROSTA BRZESKI
Identyfikator ewidencyjny materiału zasobu - operatu technicznego	P.1202. 2019. 3338
Data sporządzenia operatu technicznego do ewidencji materiałów zasobu	5. 12. 2019
Imię, nazwisko i podpis osoby reprezentującej organ	Z up. STAROSTY Alina Obal INSPEKTOR w Wydziale Geodezji i Kartografii

Wykonanie niniejszej mapy nie zostało poprzedzone czynnościami ustalenia przebiegu granic

Inż. Piotr Ostapiec
upr. Proj.-wykon. nr 284, 511/87
473/89-54 ust. 2 §5 pkt 1 §6 ust. 1
§7 i §13 ust. 1 pkt a, lit. a,b,o

mgr inż. Jan Mań
32-120 Nowe Brzesko, ul. Lubelska 31
Upr. bud.nr 117/2002, PK-1/2002
Projektowanie i kierowanie robotami budowlanymi bez ograniczeń w zakresie sieci, instalacji i urządzeń wodociągowych, kanalizacyjnych, wentylacyjnych i cieplnych, wentylacyjnych i gazowych
NIP 832-153-28-93 REGON 357597607-00028

Inwestor:
Gmina GNOJNIK
Gnojnik 363
32-864 Gnojnik

opracowanie:
"MULTIDRUK" Tomasz Kierotski
32-120 Nowe Brzesko , ul. Krakowska 8 tel. 12, 385-01-00

temat:
"Rozbudowa sieci wodociągowej w miejscowości Goszczydowa gm. Gnojnik
- etap I - "Do Lipnicy" pow. brzeski, woj. małopolskie".

Nazwa Rysunku: PROJEKT ZAGOSPODAROWANIA ZAKRESU 1 - UZGODNIENIE ZDP	Projektant: mgr inż. Jan MAŃ upr bud. nr 262/2002	Skala rys. 1:1000
Lokalizacja: jedn. ew. 120205_2 Gnojnik obr. geod. 0003 Goszczydowa	Sprawdzający: inż. Piotr Ostapiec upr bud nr 284/84	Nr rys. 1

Data opracowania: Nowe Brzesko - listopad 2019

ZAKAZ KOPIOWANIA, POWIELANIA, UDOSTĘPNIANIA, WPROWADZANIA KOREKT, ZMIANY itp. BEZ ZGODY AUTORA OPRACOWANIA
Podstawa prawna:
Ustawa "O prawie autorskim i prawach pokrewnych" z dnia 04.02.1994r. (Dz. U. z 2000r. Nr 80 poz. 904; z 2001r. Nr 1403; z 2006r. Nr 126 poz. 1068 oraz 2002r. Nr 197 poz. 1662).