ID: GK-I.6640.1.1198.2019 etap 2

ARKUSZ NR 3

Mapa do celów projektowych
SKALA 1:1000

SEKCJE: 7.121.17.21.4, 7.121.17.22.3
obr. 0003 Gosprzydowa
pow. brzeski
gm. Gnojnik
jedn. ew. 120205_2, Gnojnik
woj. małopolskie

Układ odniesienia Kronsztadt 86
Układ wsp. poziomych 2000
Sytuacja zgodna z terenem na: 02.10.2019r

Wykonał dn. 24.10.2019r
GEODETA
mgr inż. Przemysław Drewno

Sprawdził dn. 24.10.2019r
mgr inż. Józef Drwal
32-100 Proszowice, ul. Wolności 39
tel. 12 386-21-94, 782 919 437
Geodeta uprawniony
Nr zaświadczenia 1742/85
Nr książki robót ....

Poświadcza się, że niniejszy dokument został opracowany w wyniku prac geodezyjnych i kartograficznych, których rezultaty zawiera operat techniczny wpisany do ewidencji materiałów państwowego zasobu geodezyjnego i kartograficznego

Organ prowadzący państwowy zasób geodezyjny i kartograficzny	STAROSTA BRZESKI
Identyfikator ewidencyjny materiału zasobu - operatu technicznego	P.1202. 2019. 3338
Data wpisania operatu technicznego do ewidencji materiałów zasobu	5. 12. 2019
Imię, nazwisko i podpis osoby reprezentującej organ	Z up. STAROSTY Alina Obal INSPEKTOR w Wydziale Geodezji i Kartografii

Wykonanie niniejszej mapy nie zostało poprzedzone czynnościami ustalenia przebiegu granic

LEGENDA:
- PE100PN16 SDR11 Ø160—Ø32 — PROJEKTOWANA SIEĆ WODOCIĄGOWA
- HP DN80 — PROJEKTOWANY HYDRANT PRZECIWPOŻAROWY NADZIEMNY DN80
- ZDN 25--150 — PROJEKTOWANE ZASUWY ODCINAJĄCE
- ZPN DN 110/25 — PROJEKTOWANE ZESTAWY PRZYŁĄCZENIOWE
- ODPOWIETRZNIK
- PROJEKTOWANE RURY OCHRONNE:
- KABLE TELETECHNIKI "A160PSN L=2.0m"
- KABLE ENERGETYCZNE "A110PSN L=2.0m"
- PRZEKROCZENIA JEZDNI DROGOWEJ wg. opisu
- 58/3 — NUMER DZIAŁKI
- GRANICA DZIAŁKI
- 8.6 — DOMIAR DO GRANICY DZIAŁKI NIEBIORĄCEJ UDZIAŁU W POSTĘPOWANIU ADMINISTRACYJNYM

Dokumentacja była przedmiotem narady koordynacyjnej przeprowadzonej:
- w siedzibie Starostwa Powiatowego w Brzesku w dniu ....
- za pomocą środków komunikacji elektronicznej w dniu 11. 12. 2019

Znak sprawy: GK-I. 6630.1.403.2019

Z up. STAROSTY
Imię i nazwisko oraz podpis przewodniczącego narady
Alina Obal
INSPEKTOR
w Wydziale Geodezji i Kartografii

ZESTAWIENIE DŁUGOŚCI PROJEKTOWANEJ SIECI WODOCIĄGOWEJ

ŚREDNICA	DŁUGOŚĆ [m]
ø110	345,2
ø90	27,5
ø63	65,5
ø50	25,3
ø32	27,6
OGÓŁEM	491,1
hp [szt]	4

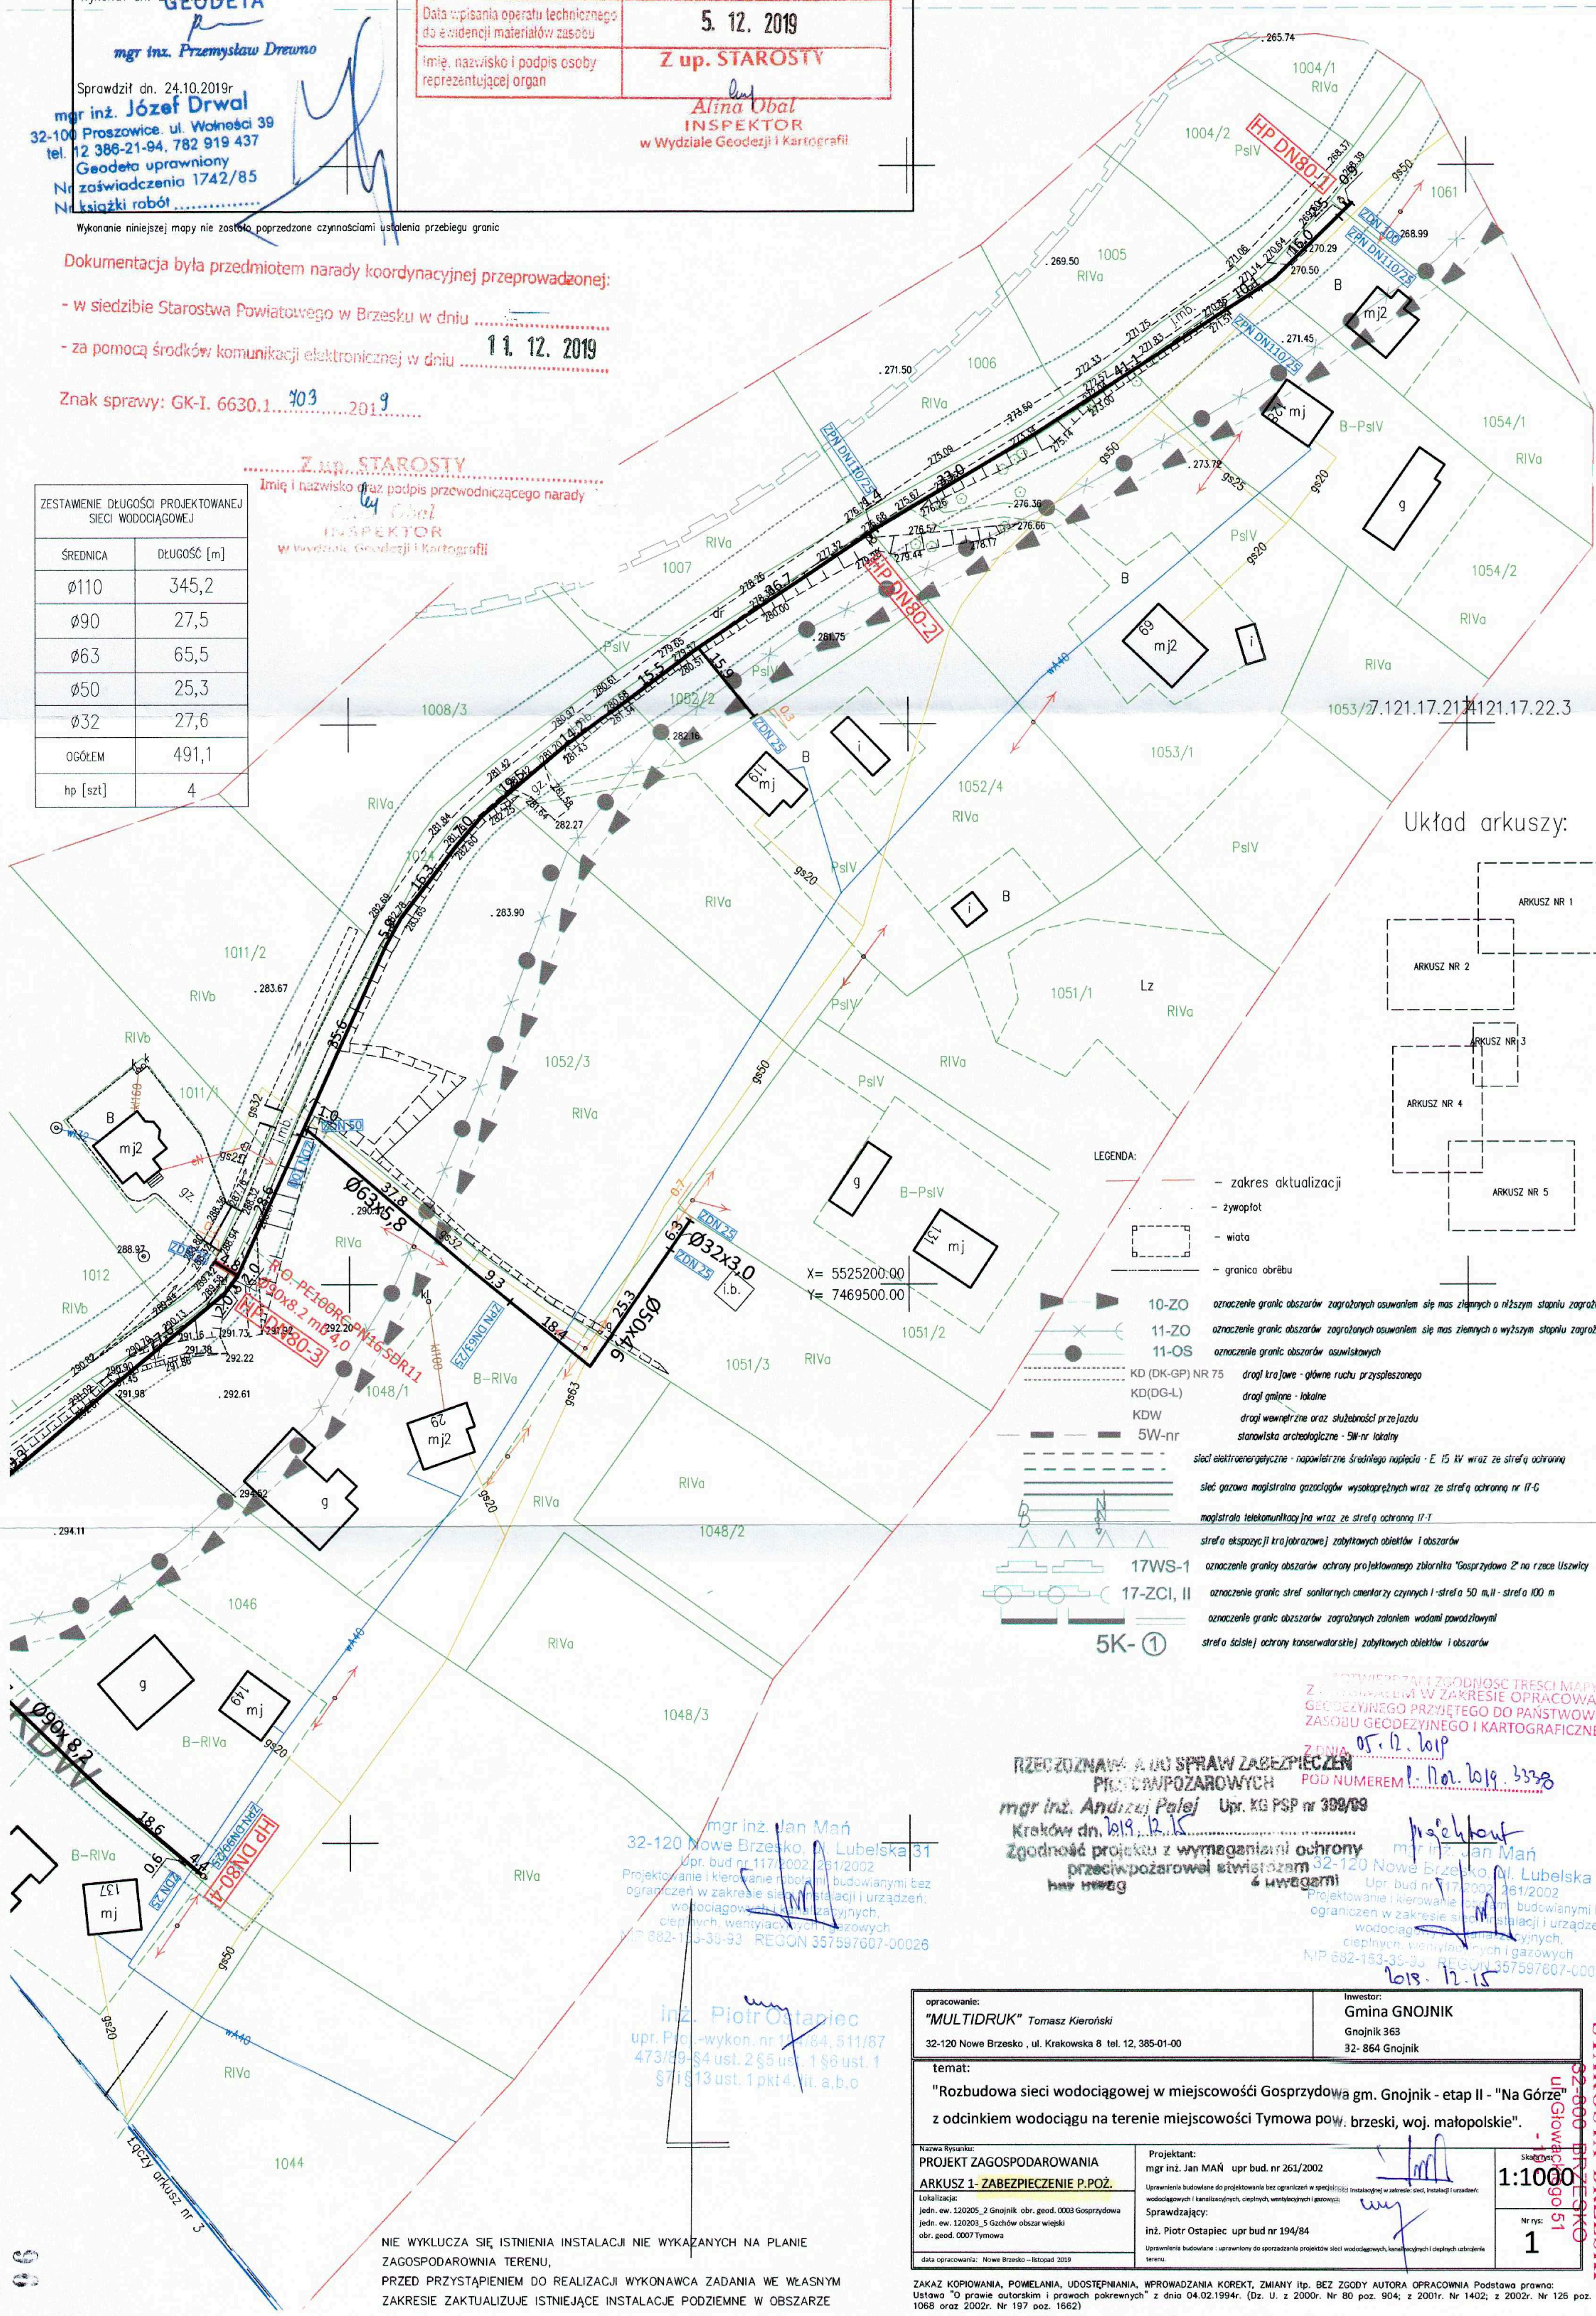

Układ arkuszy:
ARKUSZ NR 1
ARKUSZ NR 2
ARKUSZ NR 3
ARKUSZ NR 4
ARKUSZ NR 5

LEGENDA:
- zakres aktualizacji
- żywopłot
- wiata
- granica obrębu
- 10-ZO — oznaczenie granic obszarów zagrożonych osuwaniem się mas ziemnych o niższym stopniu zagrożenia
- 11-ZO — oznaczenie granic obszarów zagrożonych osuwaniem się mas ziemnych o wyższym stopniu zagrożenia
- 11-OS — oznaczenie granic obszarów osuwiskowych
- KD (DK-GP) NR 75 — drogi krajowe - główne ruchu przyspieszonego
- KD(DG-L) — drogi gminne - lokalne
- KDW — drogi wewnętrzne oraz służebności przejazdu
- 5W-nr — stanowiska archeologiczne - 5W-nr lokalny
- sieci elektroenergetyczne - napowietrzne średniego napięcia - E 15 kV wraz ze strefą ochronną
- sieć gazowa magistralna gazociągów wysokoprężnych wraz ze strefą ochronną nr IT-G
- magistrala telekomunikacyjna wraz ze strefą ochronną IT-T
- strefa ekspozycji krajobrazowej zabytkowych obiektów i obszarów
- 17WS-1 — oznaczenie granicy obszarów ochrony projektowanego zbiornika "Gosprzydowa 2" na rzece Uszwicy
- 17-ZCI, II — oznaczenie granic stref sanitarnych cmentarzy czynnych I - strefa 50 m, II - strefa 100 m
- oznaczenie granic obszarów zagrożonych zalaniem wodami powodziowymi
- 5K-① — strefa ścisłej ochrony konserwatorskiej zabytkowych obiektów i obszarów

STWIERDZAM ZGODNOŚĆ TREŚCI MAPY Z OPERATEM W ZAKRESIE OPRACOWANIA GEODEZYJNEGO PRZYJĘTEGO DO PAŃSTWOWEGO ZASOBU GEODEZYJNEGO I KARTOGRAFICZNEGO
Z DNIA 05.12.2019
POD NUMEREM P.1202.2019.3338

RZECZOZNAWCA DO SPRAW ZABEZPIECZEŃ PRZECIWPOŻAROWYCH
mgr inż. Andrzej Palej Upr. KG PSP nr 399/09
Kraków dn. 2019.12.15
Zgodność projektu z wymaganiami ochrony przeciwpożarowej stwierdzam z uwagami

mgr inż. Jan Mań
32-120 Nowe Brzesko, ul. Lubelska 31
Upr. bud nr 117/2002, 261/2002
Projektowanie i kierowanie robotami budowlanymi bez ograniczeń w zakresie sieci, instalacji i urządzeń: wodociągowych i kanalizacyjnych, cieplnych, wentylacyjnych i gazowych
NIP 682-153-38-93 REGON 357597607-00026

inż. Piotr Ostapiec
upr. Proj.-wykon. nr 194/84, 511/87
473/89-§4 ust. 2 §5 ust. 1 §6 ust. 1
§7 §13 ust. 1 pkt 4, lit. a, b, o

opracowanie: "MULTIDRUK" Tomasz Kieroński, 32-120 Nowe Brzesko, ul. Krakowska 8 tel. 12, 385-01-00	Inwestor: Gmina GNOJNIK, Gnojnik 363, 32- 864 Gnojnik

temat:
"Rozbudowa sieci wodociągowej w miejscowości Gosprzydowa gm. Gnojnik - etap II - "Na Górze" z odcinkiem wodociągu na terenie miejscowości Tymowa pow. brzeski, woj. małopolskie".

Nazwa Rysunku: PROJEKT ZAGOSPODAROWANIA ARKUSZ 1- ZABEZPIECZENIE P.POŻ.	Projektant: mgr inż. Jan MAŃ upr bud. nr 261/2002. Uprawnienia budowlane do projektowania bez ograniczeń w specjalności instalacyjnej w zakresie: sieci, instalacji i urządzeń: wodociągowych i kanalizacyjnych, cieplnych, wentylacyjnych i gazowych	Skala rys.: 1:1000
Lokalizacja: jedn. ew. 120205_2 Gnojnik obr. geod. 0003 Gosprzydowa; jedn. ew. 120203_5 Gszów obszar wiejski obr. geod. 0007 Tymowa	Sprawdzający: inż. Piotr Ostapiec upr bud nr 194/84. Uprawnienia budowlane : uprawniony do sporządzania projektów sieci wodociągowych, kanalizacyjnych i cieplnych zabrojenia terenu.	Nr rys.: 1
data opracowania: Nowe Brzesko – listopad 2019		

ZAKAZ KOPIOWANIA, POWIELANIA, UDOSTĘPNIANIA, WPROWADZANIA KOREKT, ZMIANY itp. BEZ ZGODY AUTORA OPRACOWANIA Podstawa prawna: Ustawa "O prawie autorskim i prawach pokrewnych" z dnia 04.02.1994r. (Dz. U. z 2000r. Nr 80 poz. 904; z 2001r. Nr 1402; z 2002r. Nr 126 poz. 1068 oraz 2002r. Nr 197 poz. 1662)

NIE WYKLUCZA SIĘ ISTNIENIA INSTALACJI NIE WYKAZANYCH NA PLANIE ZAGOSPODAROWANIA TERENU,
PRZED PRZYSTĄPIENIEM DO REALIZACJI WYKONAWCA ZADANIA WE WŁASNYM ZAKRESIE ZAKTUALIZUJE ISTNIEJĄCE INSTALACJE PODZIEMNE W OBSZARZE

STAROSTA BRZESKI
32-800 BRZESKO
ul. Głowackiego 51

69