



HALA A

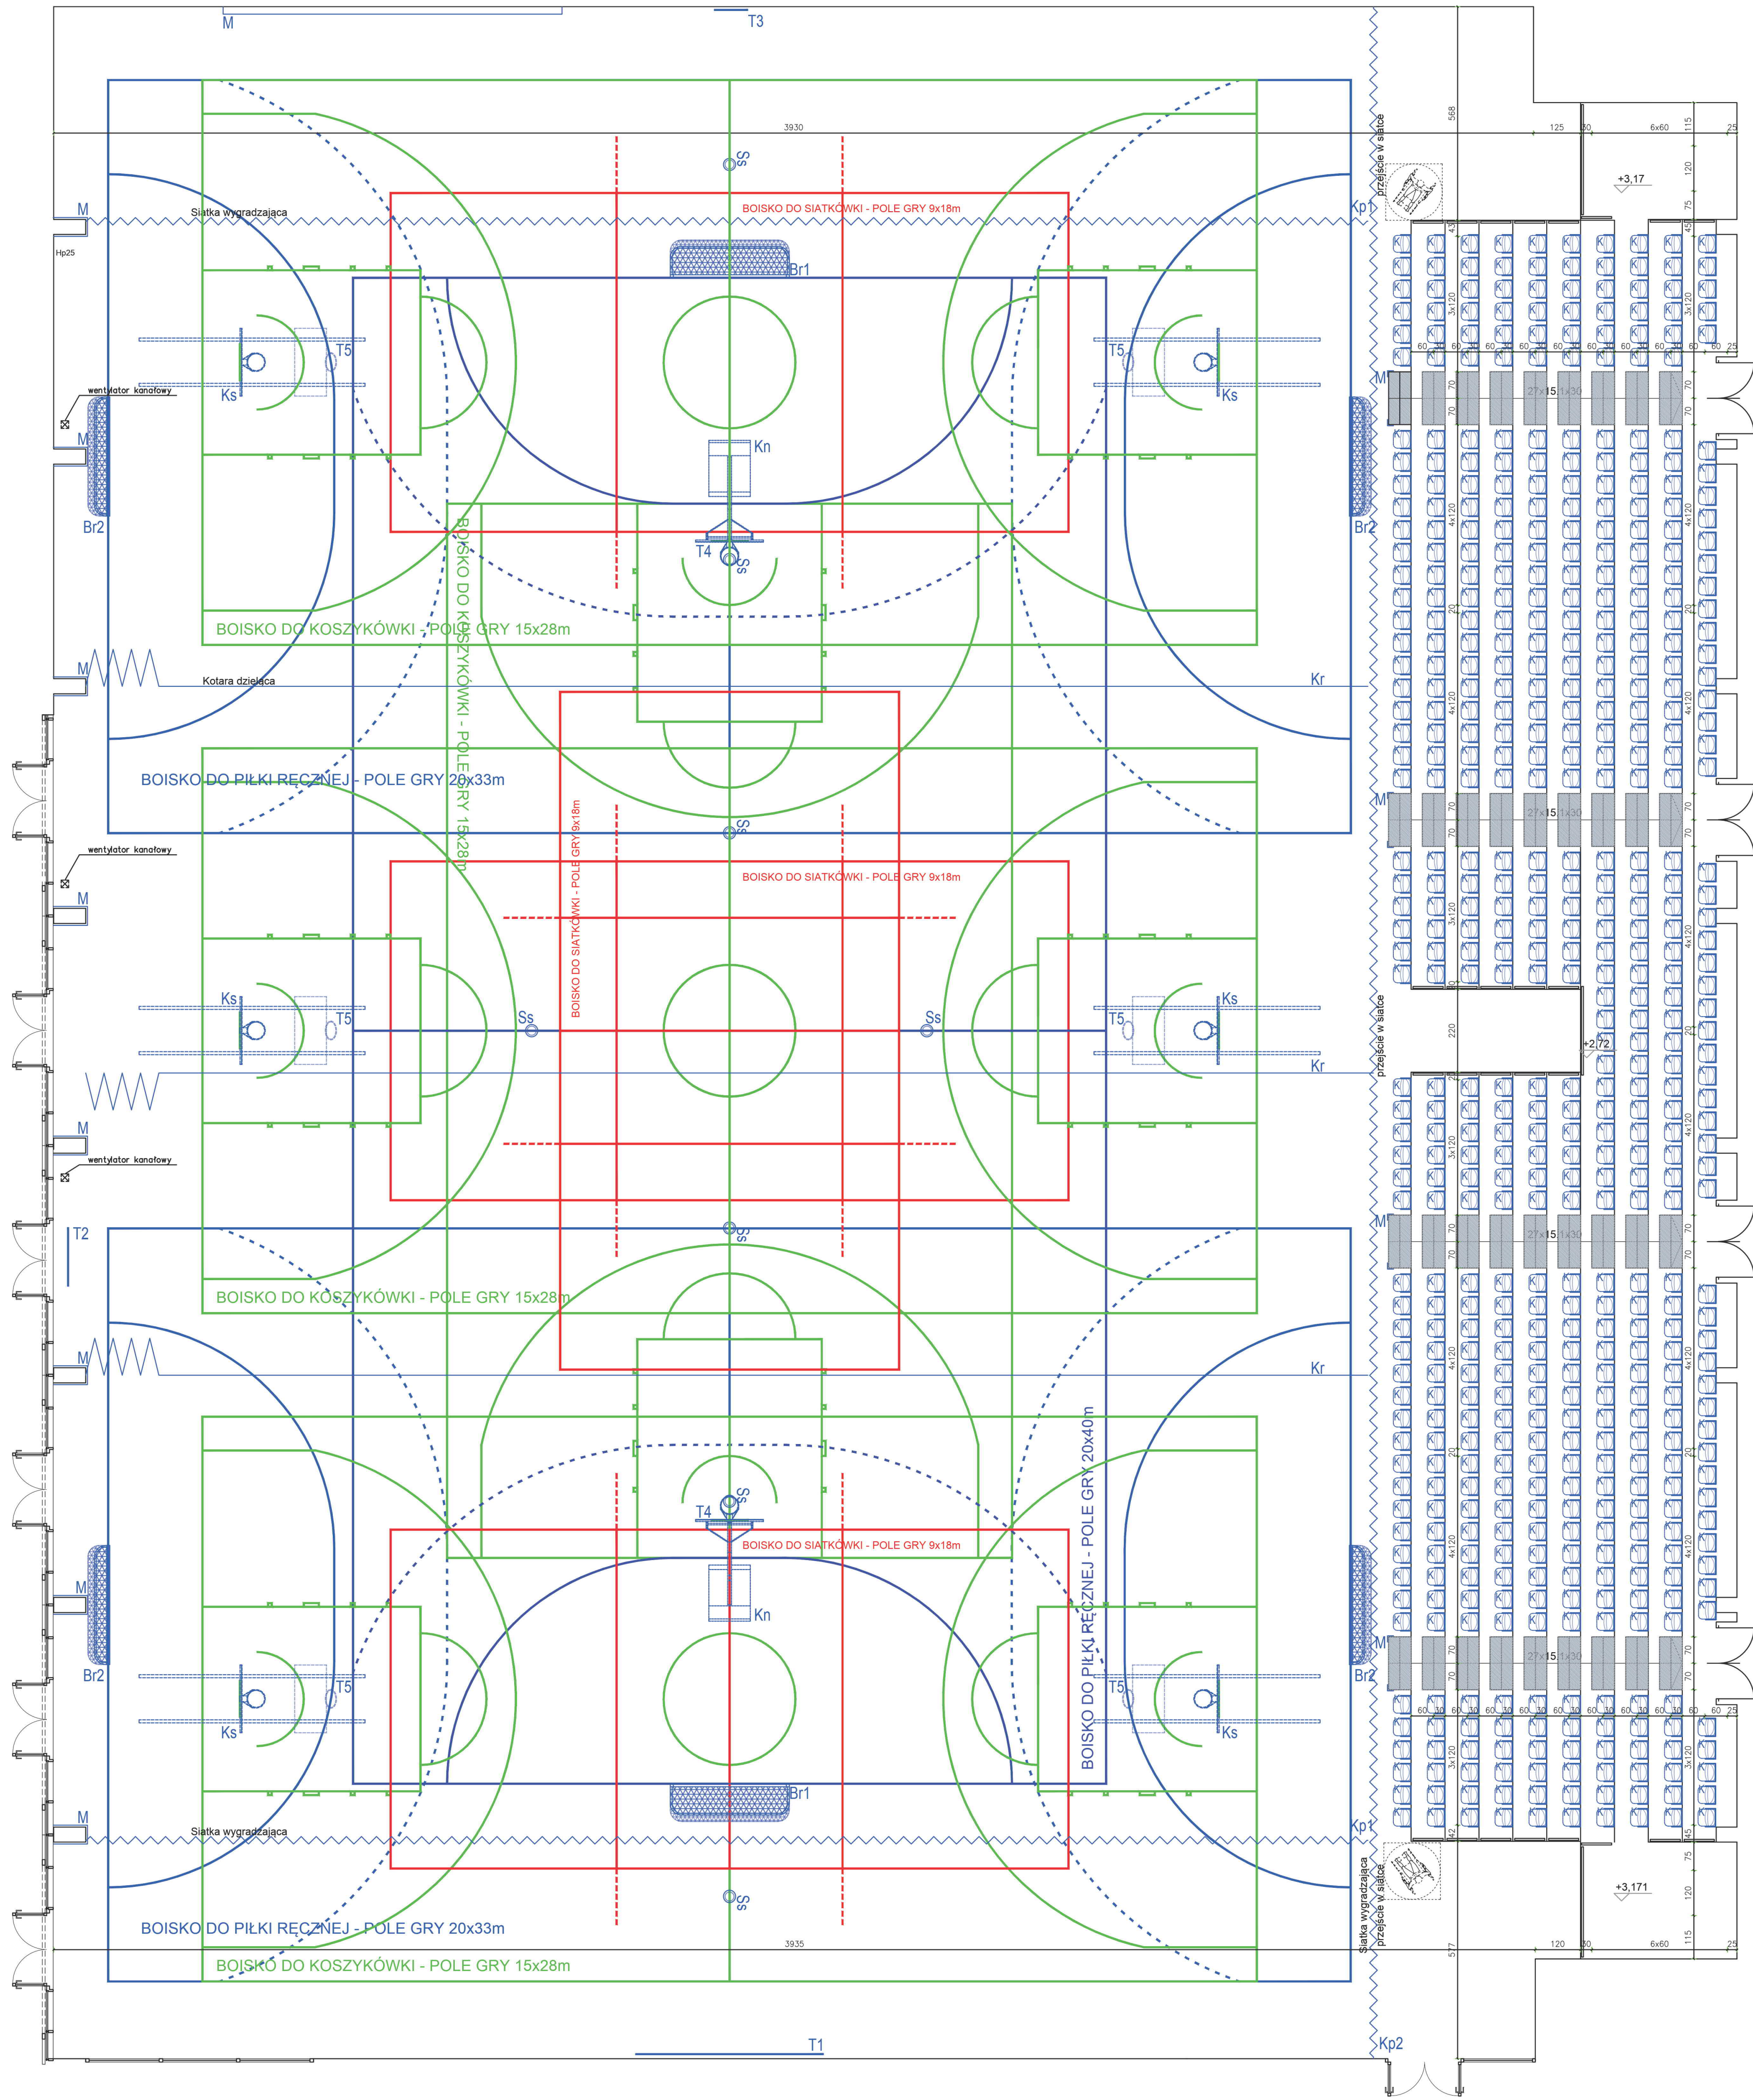

HALA B

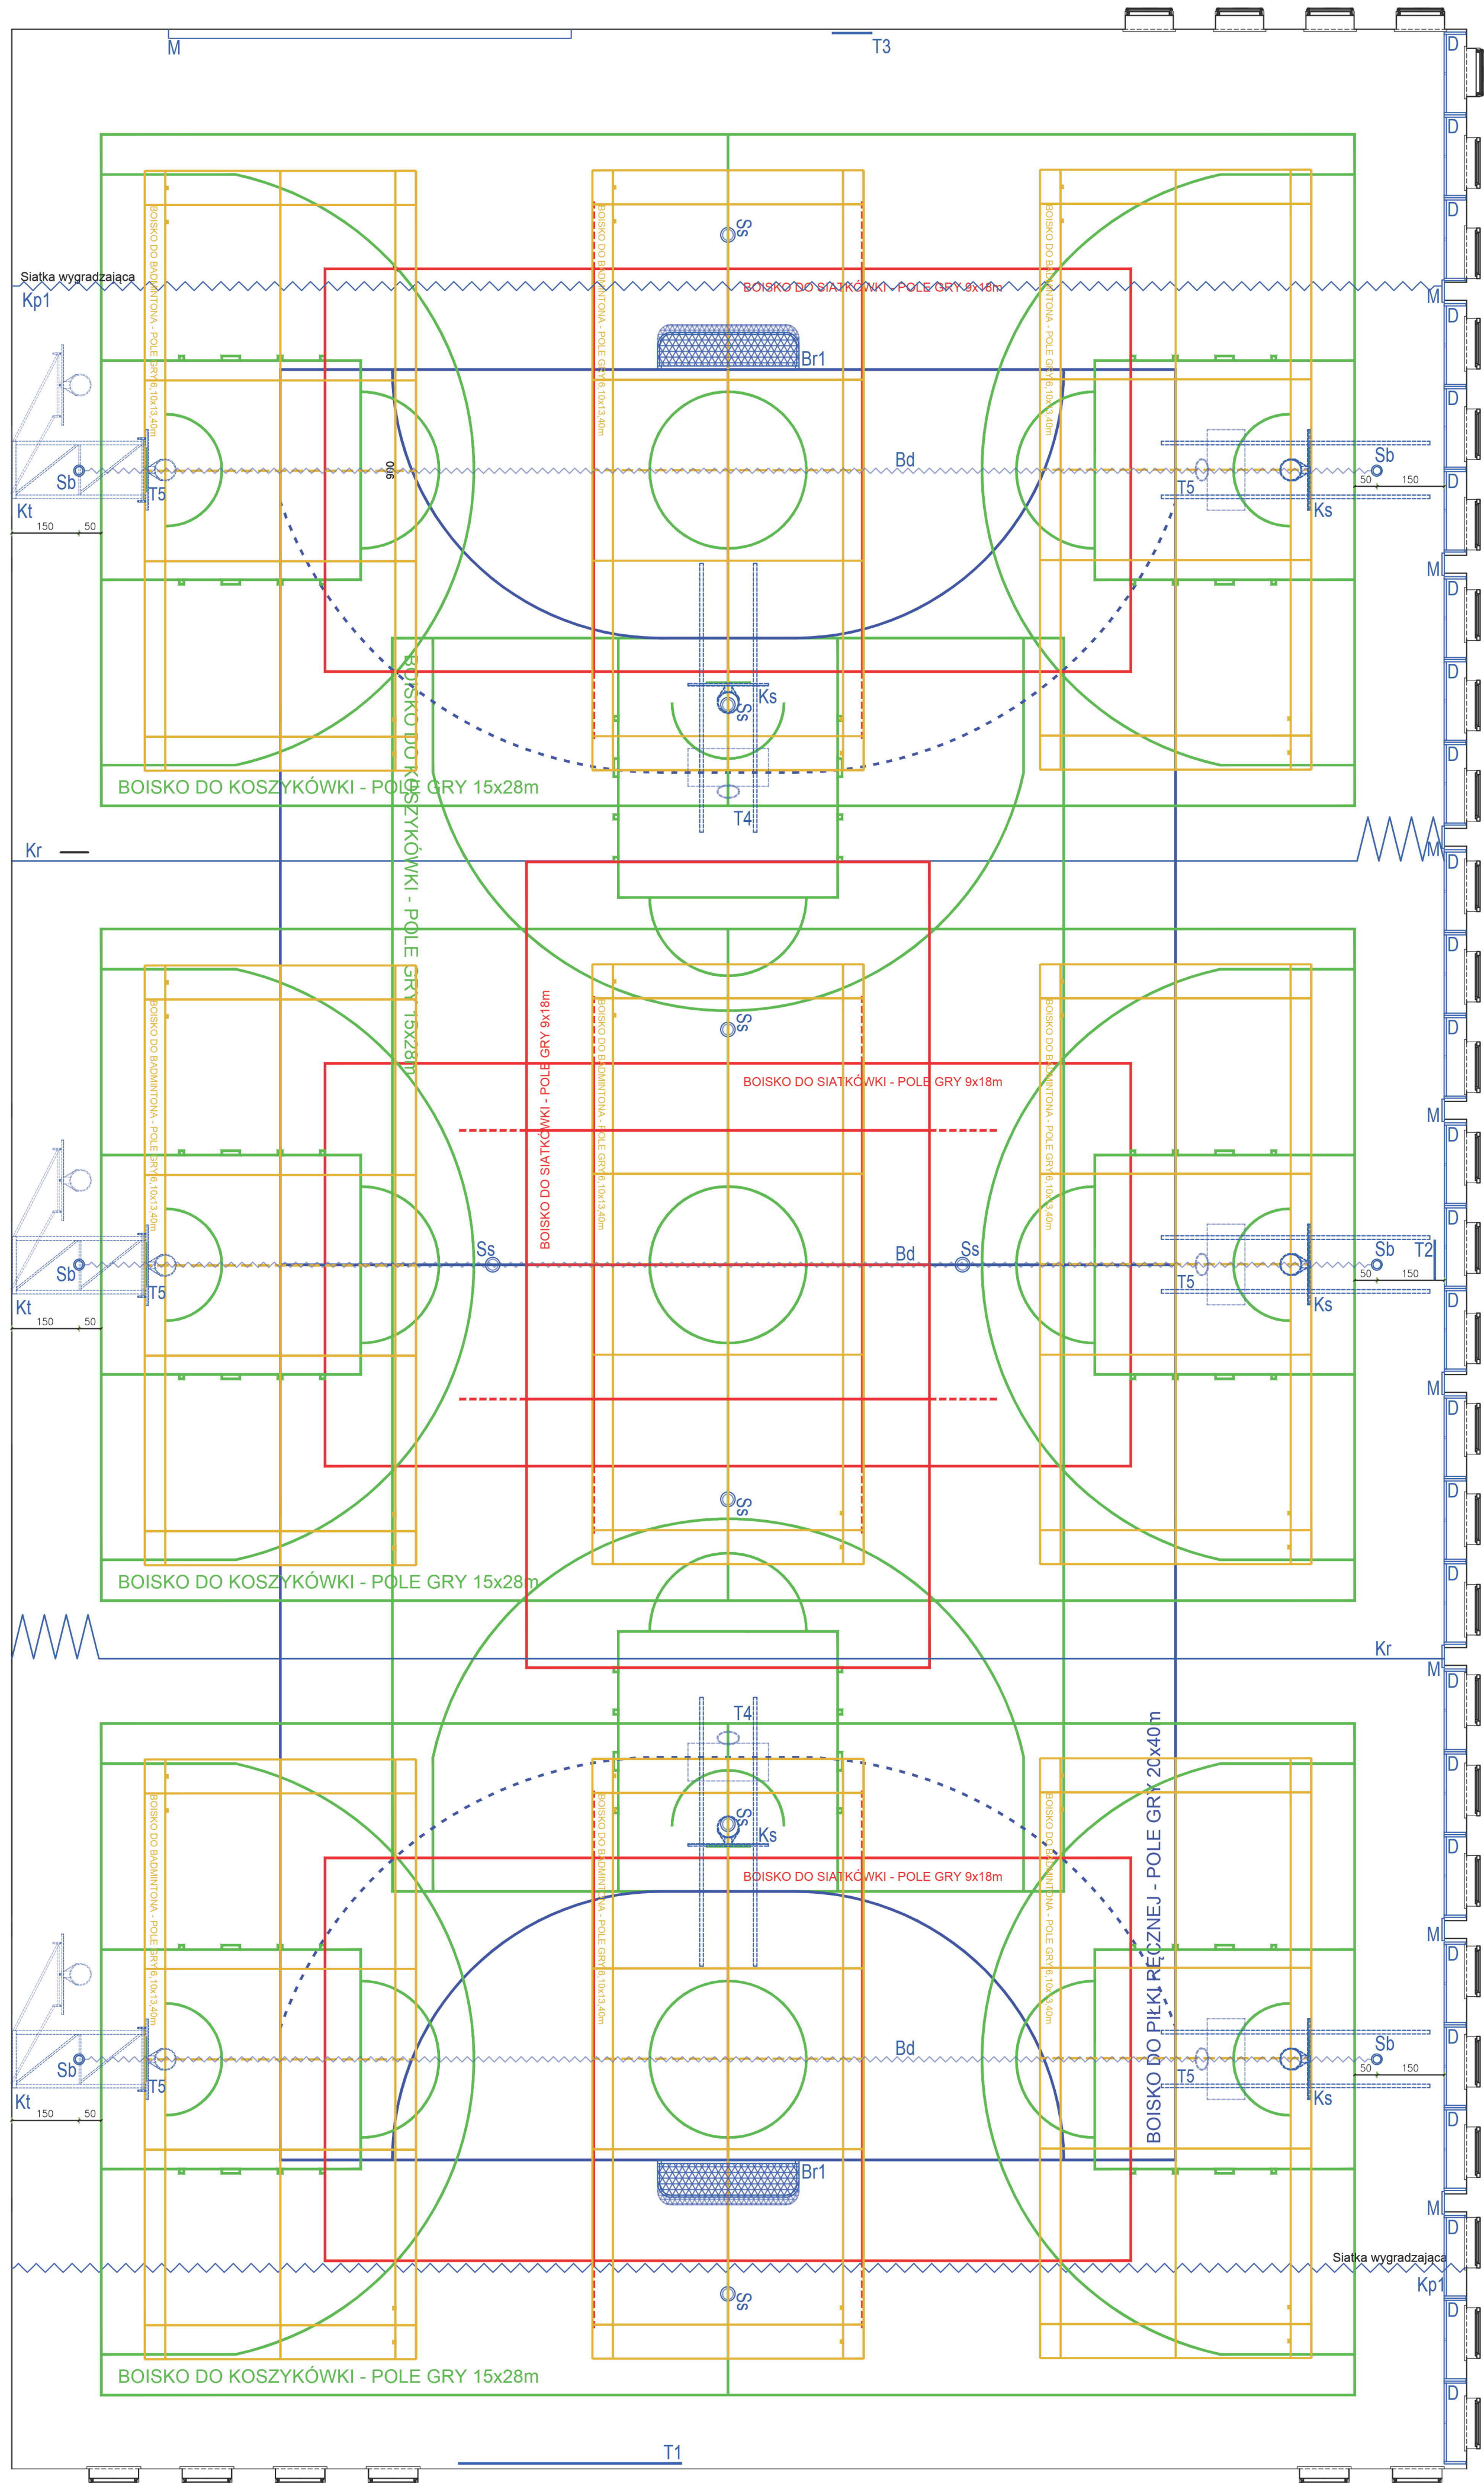

ZESTAWIENIE LINII BOISK NA HALI A i B

- HALA A
- BOISKO DO PIŁKI RĘCZNEJ x 3
 - BOISKO DO KOSZYKÓWKI x 4
 - BOISKO DO SIATKÓWKI x 4
- HALA B
- BOISKO DO PIŁKI RĘCZNEJ x 1
 - BOISKO DO KOSZYKÓWKI x 4
 - BOISKO DO SIATKÓWKI x 4
 - BOISKO DO BADMINTONA x 9

ZESTAWIENIE WYPOSAŻENIA BOISK HALI A i B

SYMBOL
Ks
Kt
Kn
D
Kr
Kp1
Kp2
Br1
Br2
T1
T2
T3
T4
T5
Ss
M
M
K
Bd
Sb

Obekt: BUDOWA BUDYNKU WIELOFUNKCYJNEJ HALI SPORTOWEJ MA TERENIE AGN wraz z inst. wentylacyjnym i zewnętrznym oraz zagospodarowaniem terenu w tym przebudowa sieci i przyłączy kolidujących z istniejącymi.		Nazwa: AKADEMIA GÓRNICZO-HUTNICZA im. Stanisława Staszica w Krakowie al. A. Mickiewicza 30, 30-059 Kraków		Inwestor: AKADEMIA GÓRNICZO-HUTNICZA im. Stanisława Staszica w Krakowie al. A. Mickiewicza 30, 30-059 Kraków		Projektant: AR2 MANECKI SP. Z O.O. SP. K.		Data: LUTY 2020		Skala: 1:100		Nr rysunku: AW-10	
Twórca rysunku:	Zestawienie wyposażenia boisk sportowych A i B	Sprawdzący:	mgr inż. M. S. SIBIGA	MPDIA 0190203	Architektura								