


LEGENDA:

- ISTEJĄCA ŚCIEŻKA WODNODZIEI NI 965
- PROJEKTOWANY KRAWĘŻNIK BETONOWY WYSOKI
- PROJEKTOWANE GRZDZIE BETONOWE
- PROJEKTOWANA KRAWĘŻNIK ZASADZI
- PROJEKTOWANY SIEĆ PRZEWODNIENIKOWY
- PROJEKTOWANA ŚCIEŻKA WESOŁO-ROWEROWA Z BETONU ASFALTOWEGO
- PROJEKTOWANA SKARPA UMACNIENIA RYTAMI ŻŁUDOWYMI
- PROJEKTOWANA SKARPA
- PROJEKTOWANY ELEMENT PREPARYRNY
- PROJEKTOWANA MANIPIULACJA DESZCZOWA
- PROJEKTOWANY PRZEWODNIK
- PROJEKTOWANA STUDNIA REZERWAZJA
- PROJEKTOWANA STUDNIA WPISTOWA

Koniec projektowanej lewostronnej ścieżki pieszo-rowerowej  
odc. ref. 010 km 3+276,73

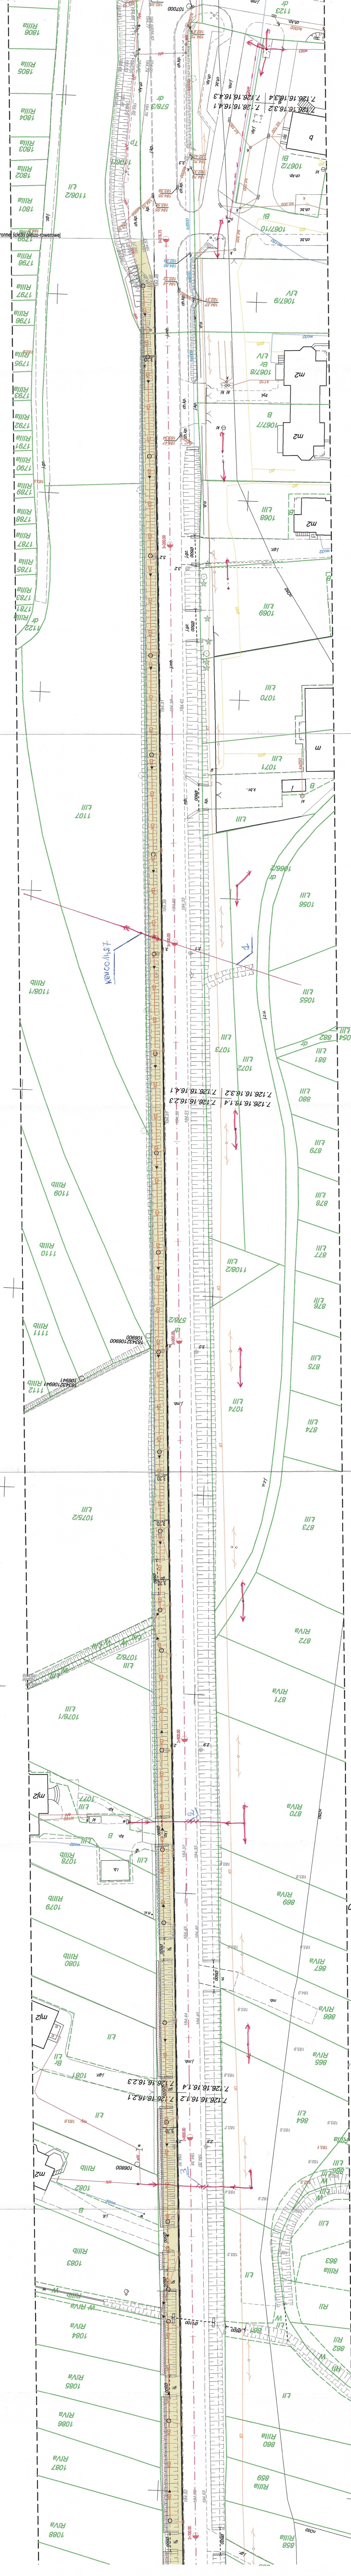

**Grupa Drwinia**  
Drogi 57  
32-709 Drwinia

**Investor:** Firma Drogowa VIA  
Michał Swatek  
31-425 Kraków  
ul. Słowackiego 10

**Wykonawca:** Nazwa opracowania:

**Budowa zintegrowanej sieci ścieżek rowerowych i pieszo-rowerowych w pasie drogi DW 965 na odc. od 010 km 1+497,3 do odc. 010 km 3+276,73 (o długości ok. 1779,34mb) na terenie gminy Drwinia**

Gmina:	DRWINIA	Powiat:	BOCHEŃSKI	Województwo:	MAŁOPOLSKIE	
Część projektu:	MATERIAŁY DO UZGODNIENI				Skala:	1:500
Funkcja:	Imię / Nazwisko:	Brano:	DROGOWA	Uprawnienia:	Podpis:	
Projektant:	mgr inż. Michał Swatek	MAP/0105/PW01/07				
Opracowujący:	mgr inż. Piotr Worwa					
Nazwa rysunku:	Plan sytuacyjny cz.3					
						2.3
						03EP-PR-19-jaw
						Kraków, wrzesień 2021r.

5551450

7460750

5551450

7460750